



LÕIGE 1 - 1

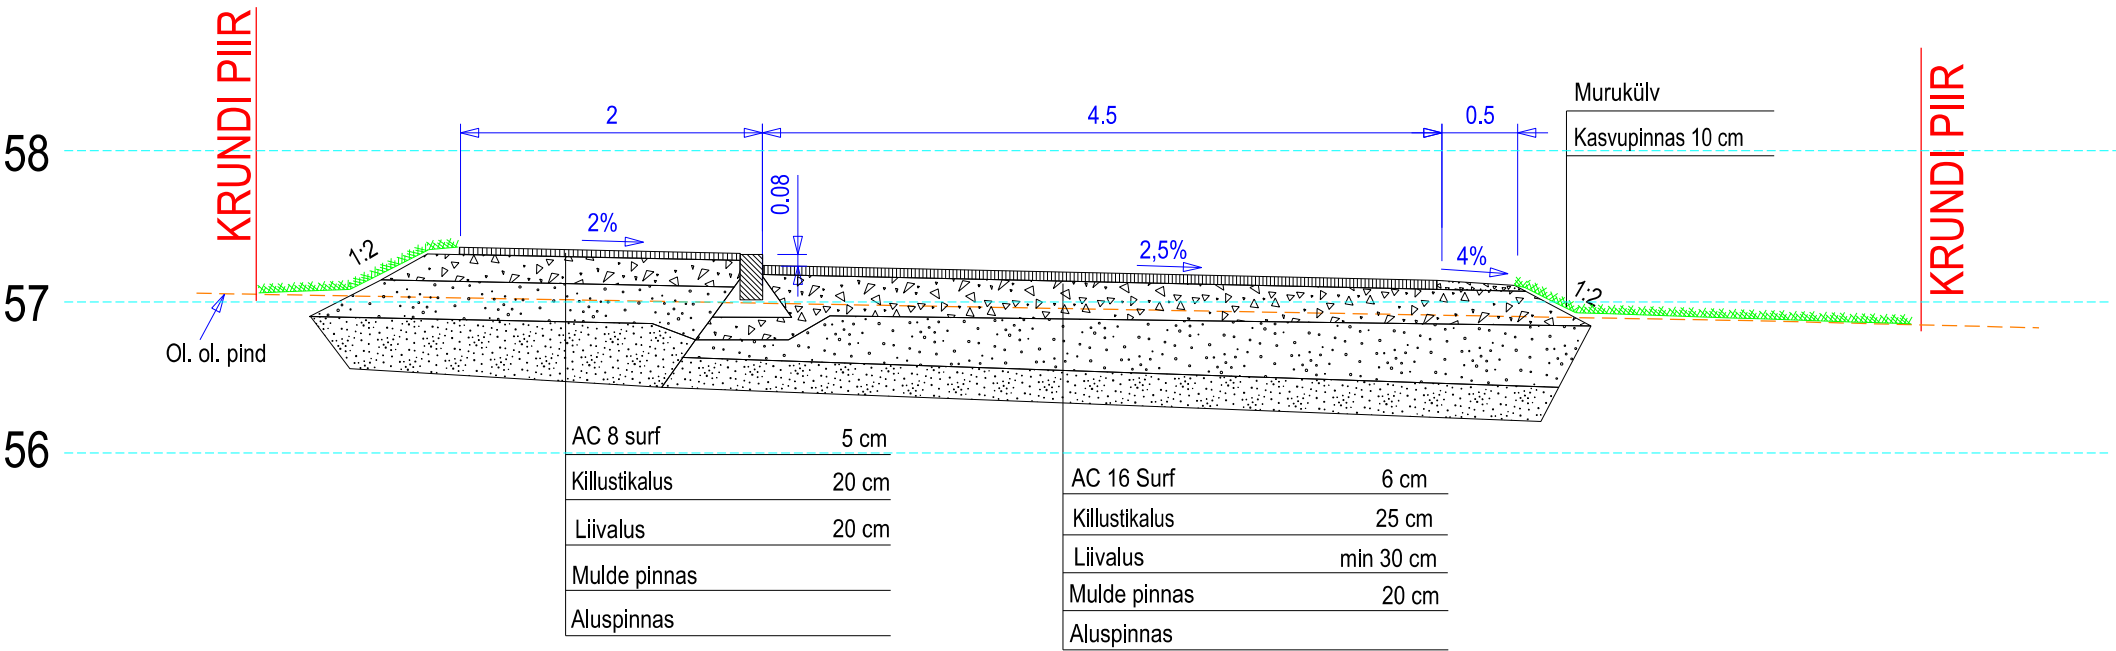

LÕIGE 2 - 2

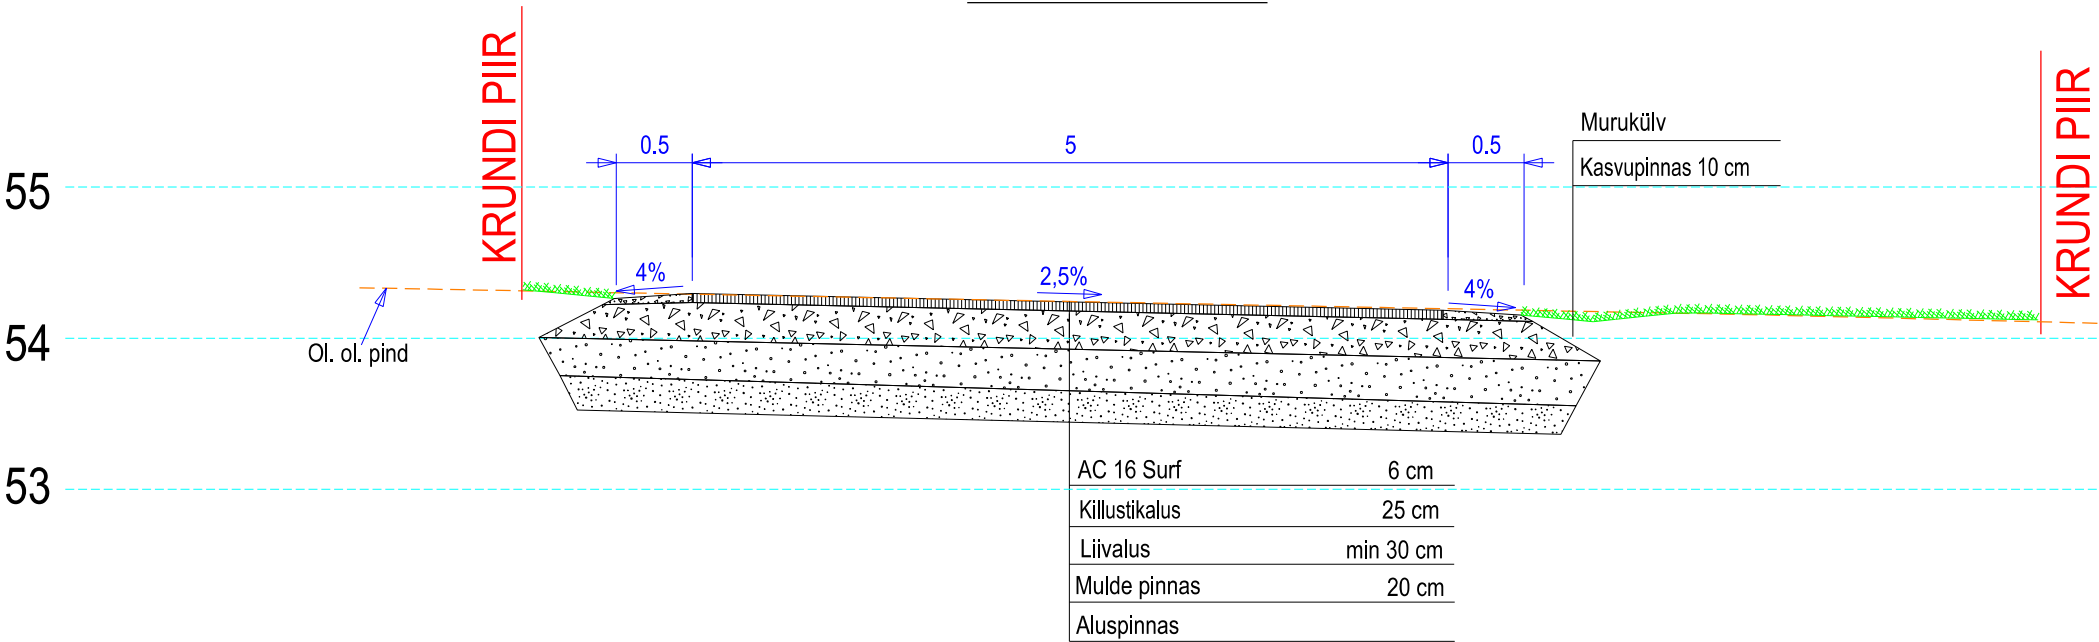

Märkused:

- 1) Killustikalused ehitada jämetäitematerjalist kiilumismeetodil või ridakillustikust vastavalt "Killustikust katendikihtide ehitamise juhend" nõuetele
- 2) Killustikaluste jämetäitematerjalide miinimumnõuded vastavalt „Killustikust katendikihtide ehitamise juhend“ tabeli nr.1 veerule 6 AKÖL 20 500 - 3000
- 3) Asfaldisegude jämetäitematerjalidele esitatavad miinimumnõuded vastavalt EVS 901-3:2021 tabelite 7 ja 9 veergudele AKÖL 900 - 1499

Projekteerija
TEEDE KAVAND OÜ
Vibu 2-22, Tallinn 10415
Reg 14433688 Tel 5228003
teedekavand@gmail.com
MTR EEP004040; EPE001351
Vastutav spetsialist

Tellijal
Sandia OÜ
Kaunase pst 18-12,
50704 Tartumaa
reg. 16371496 Tel 5053649
sandia@grupp@gmail.com

Töö nimetus
Tartu maakond, Luunja vald,
Lohkva küla, Linnuraja tee
teed ja tehovõrgud.
Kõide 1 Teed ja liikluskorraldus

Joonise nimetus
TÜÜPRISTLÕIGE

Projekteeris
TIIT KORN /allkirjastatud digitaalselt/

Töö number
2422
Joonise number
TL-6-01
Staadium
PP
Mõõt
1:50
Kuupäev
03.02.2026