


Pöörde
19801:001:5192

11390
Tallinn-Rannamõisa-Kloogaranna
maantee

19801:001:2244
Päikesetorni I
19801:011:0369

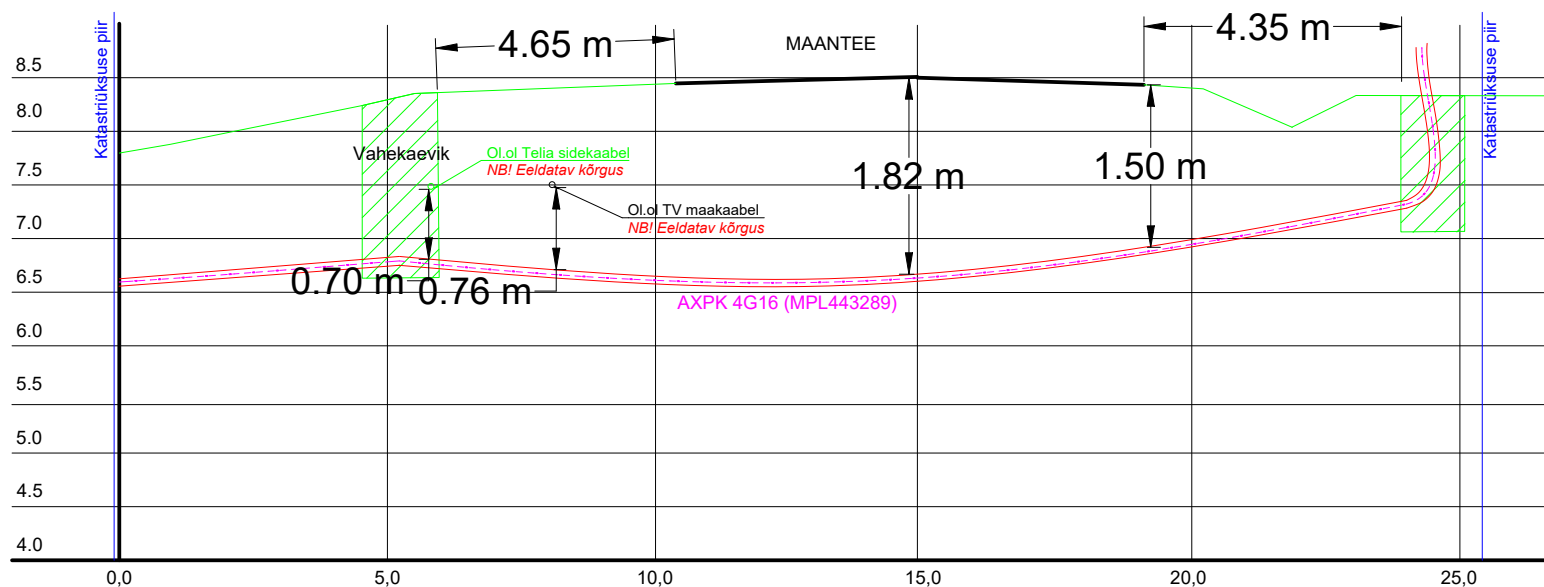

1W1 Rajatav maakaabel kaitsetorus kinniselt 1250N
Puurimise stardi- ja lõpukaevik

Tellija: 	Töövõtja: 	Aadress: Möigu 3, Tallinn 10112 Reg. nr: 11445550	Kuupäev: 04.11.2025
			Töö nr: 25-139
Töö nimetus: Pöörde kinnistu liitumine madalpingel Vääna- Jõesuu küla, Harku vald, Harju maakond. LC4341	E-mail: hardi.tamme@enersense.com Tel nr: +372 5174402	Joon nr: 003	Mõõtkava:-
Joonise nimetus: Ristmävli		Projekteeris: Hardi Tamme Kontrollis: Janar Kubbi	