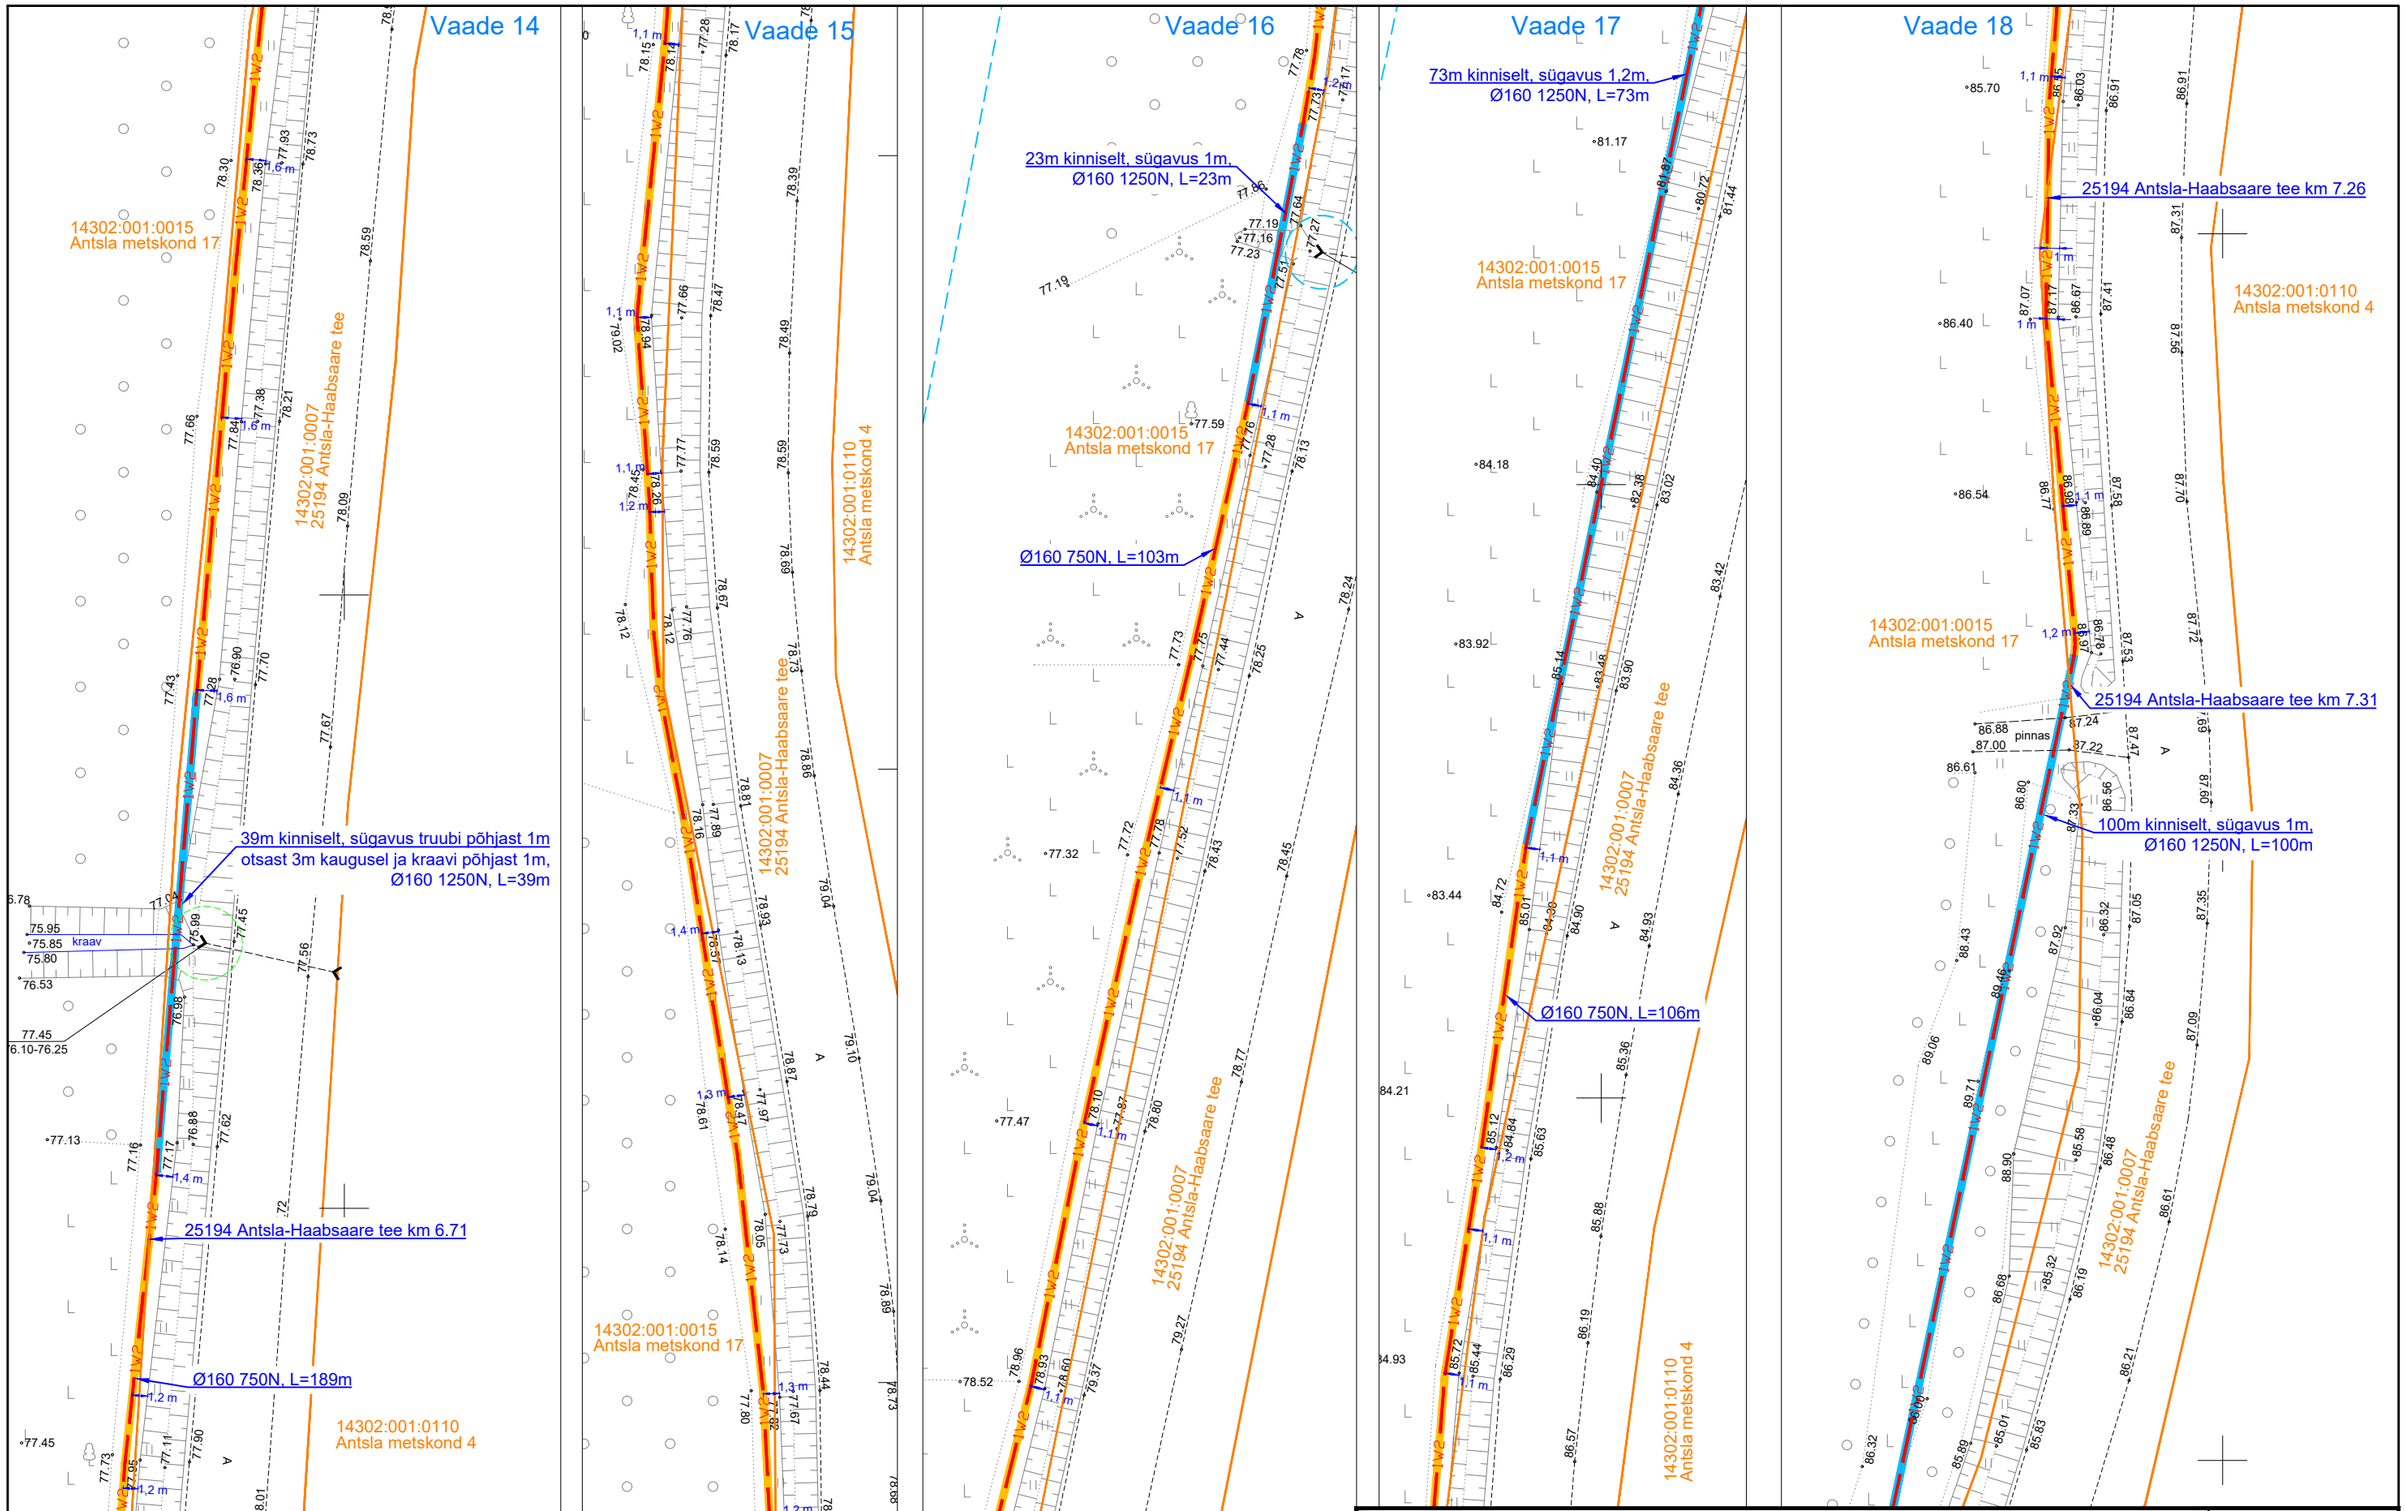

Projekt: Linda-Inni keskpingeliini rekonstrueerimine, Antsla vald, Võrumaa				Tellija: Elektrilevi OÜ	
LEONHARD WEISS	Joonis: Asendiplaani vaated 14-18			Joonise nr: IP6961-1	
	Projekteeris: A. Erik		53 090 199	Mõõtkava: M 1:500	
	Kontrollis: K. Maaten		512 7053	Staadium: Tööprojekt	
			6	Keel: EST	Leht: 14 / Lehti

E-post estonia@leonhard-weiss.com
Telefon +372 601 2285
Registrikood 12083348