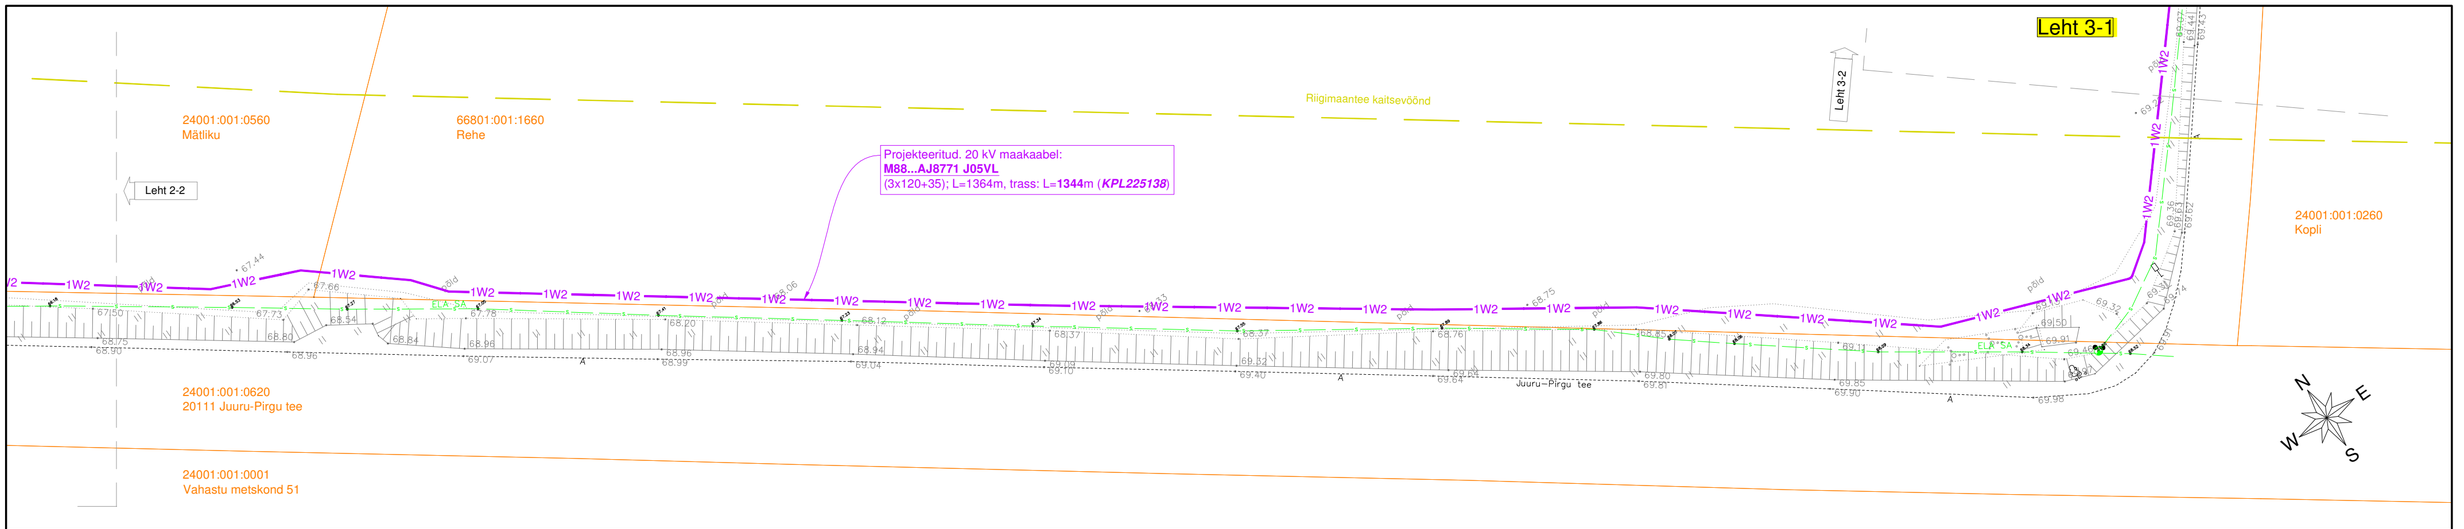


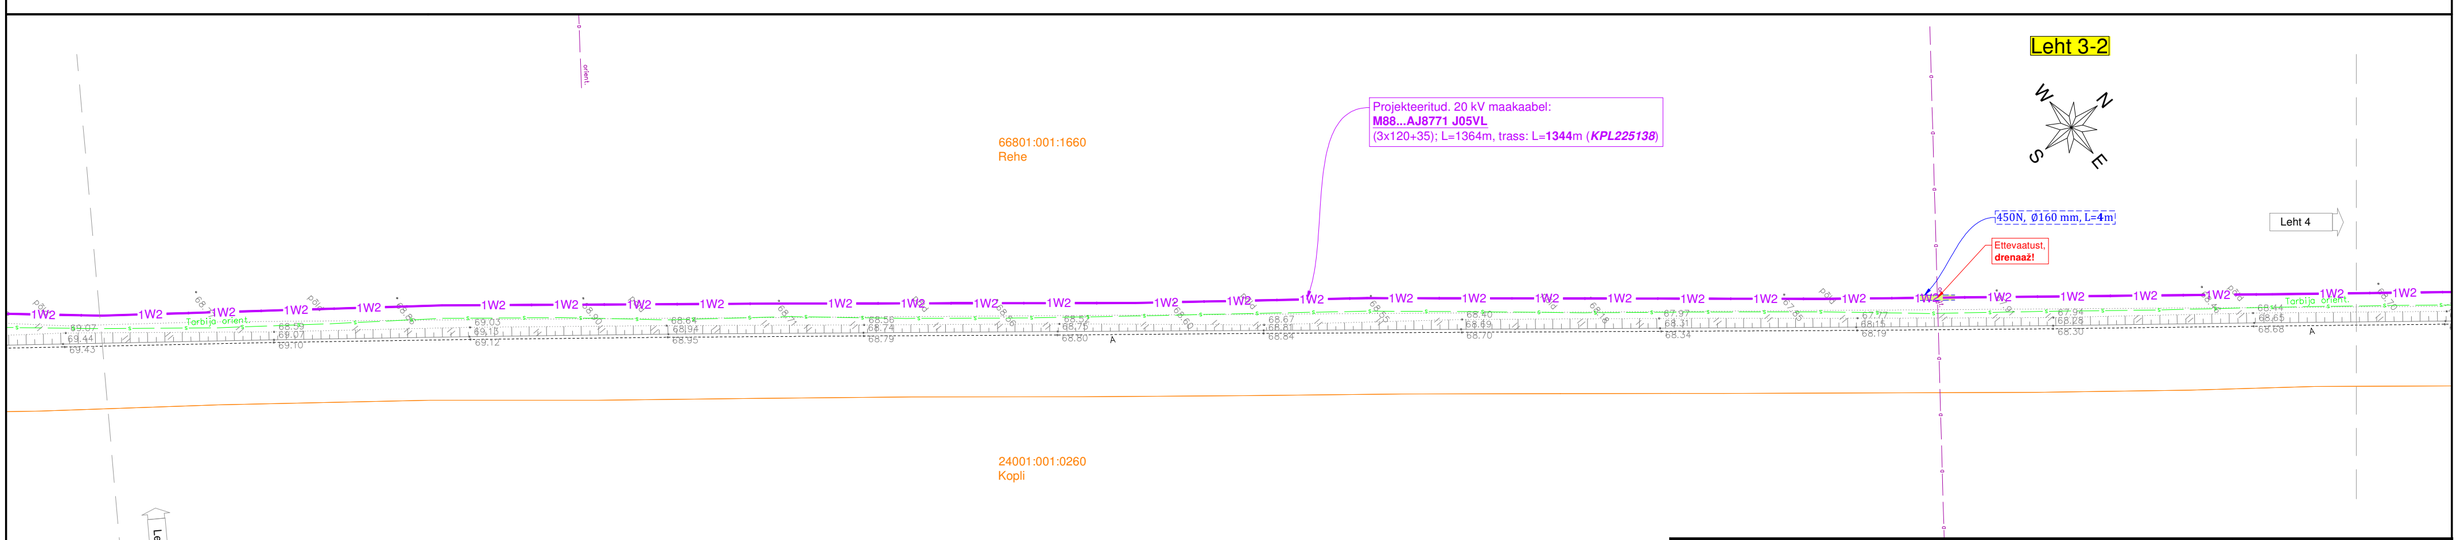


Tingmärgid on toodud asendiplaani 1. lehel.

| | | | | | |
|---|---|---|---|---|---|
| Projekt: **Sigala ja Torupõllu liitumispunkti peakaitsme suurendamine. I etapp Lõiuse küla, Rapla vald, Raplamaa** | | | Tellija: **Elektrilevi OÜ** | | |
| Joonis: **Asendiplaan** | | | Joonise nr: **LR9968-K1-1** | | |
| DRAFTIT<br>DRAFTIT OÜ<br>Reg. kood: 14231335<br>Ilmatsalu 3, 50406 Tartu<br>info@draftit.ee | Projekteeris | **Aro Kivisild** 04.03.2024 | Mõõtkava | **1:2000** | Leht 3 / Lehti 4 |
| | Kontrollis | **Mikk Reiter** 04.03.2024 | | | |
| | | | Staadium | **Tööprojekt** | |