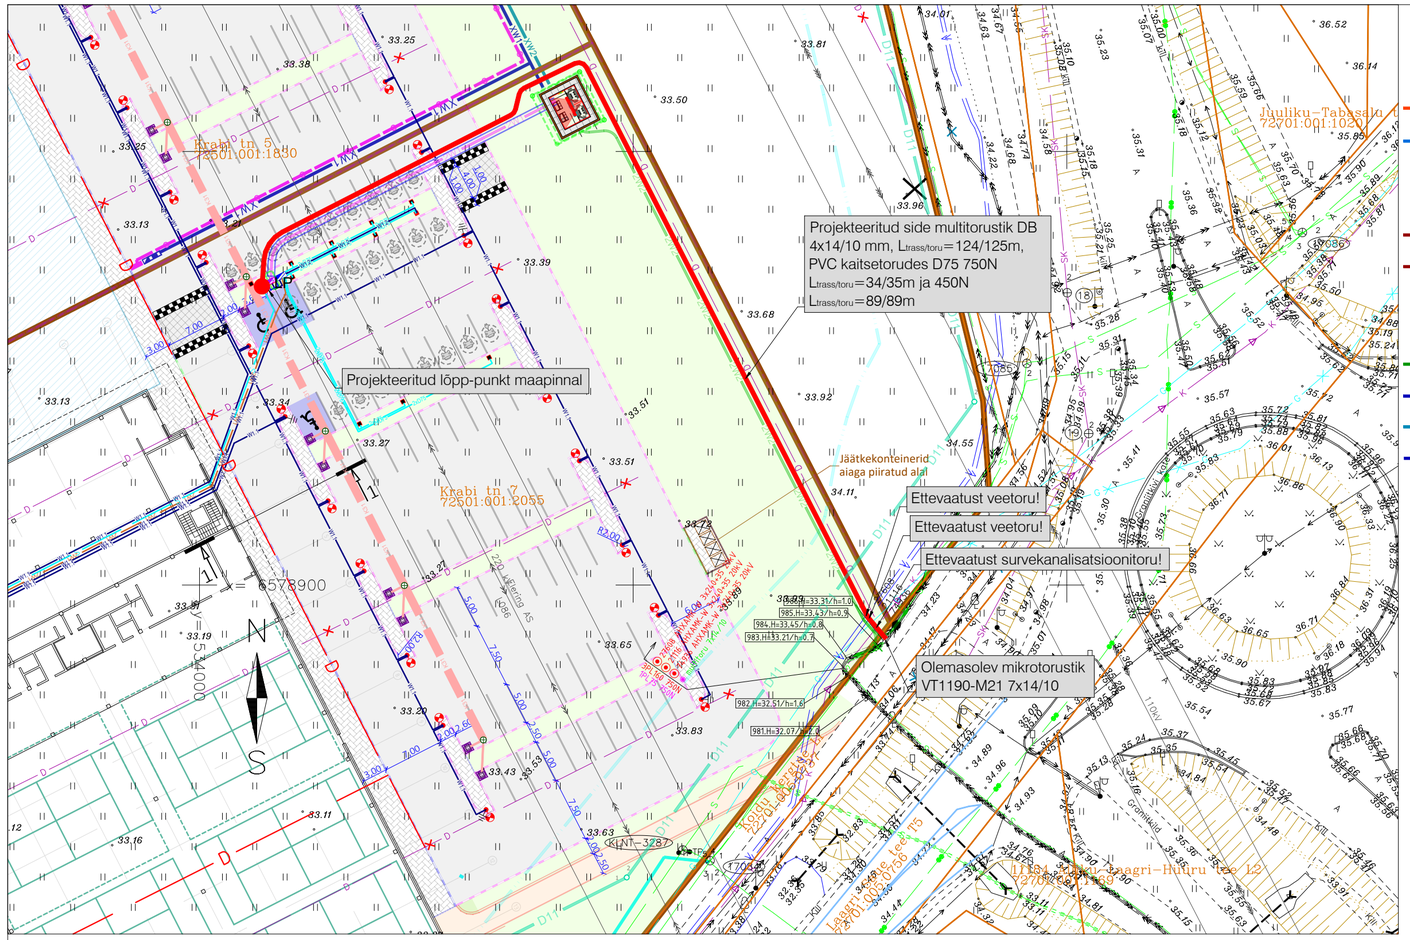


"Koidu Küla Koru ja Väike-Koru katastriüksuste ja lähiala detailplaneering"
(K-Projekt AS, töö nr 17020)
DP kehtestatud (06.04.2025)

- G3 — Planeeritud maa-alune B-kat (0,1 kuni 5 bar) gaasitorustik
- V1 — Planeeritud veetoru
- Planeeritud puurkaev
- Planeeritud hüdrant
- K1 — Planeeritud reoveekanalisatsioonitoru
- KS1 — Planeeritud surve reoveekanalisatsioonitoru
- Planeeritud reoveekanalisatsiooni pumpla
- Planeeritud reovee akumuleerimise mahuti
- K2 — Planeeritud sademevee kanalisatsioonitoru
- XW1.1 — Planeeritud tänavavalgustuse kaablikoridor
- XW2 — Planeeritud keskpinge kaablikoridor
- XW1 — Planeeritud madalpinge kaablikoridor
- Planeeritud elektri jaotus- ja liitumiskilbid

- Planeeritud sidekanalisatsioon
- Planeeritud Enefit Connect OÜ sidekaabel
- Planeeritud Enefit Connect OÜ sidejaotuskapp
- Planeeritud Enefit Connect OÜ sideliitumispunkt

Tingmärgid vastavalt OÜ Merin tööle nr 850

- D — Remonditav drenaažikollektori suue
- D — Täiendav drenaažitorustik katkestatud dreenidele
- D — Drenaažitoru katkestuse koht

"Krabi tn 7 liitumine madalpingel"
(Pluvo Eesti OÜ, töö nr PL25-55-31)

- Perspektiivne komplektalajaam
- Perspektiivne kiviparkett komplektalajaama ümber
- Perspektiivne komplektalajaama killustikalus
- XW1 — Perspektiivne kuni 1 kV maakaabelliin (x-kaablite arv) PVC kaitsetorus
- XW2 — Perspektiivne kuni 20 kV maakaabelliin (x-kaablite arv) PVC kaitsetorus
- Perspektiivne poolitatav kaablikaitsetoru
- Perspektiivne PVC reservkaitsetoru
- Perspektiivne jätkumuhv kuni 20 kV kaablil
- Perspektiivne liitumiskilp kordusmaandusega
- Perspektiivne kilbi reaalsuurus ja täpne asukoht
- Perspektiivne maanduspaigaldis (potentsiaalitasandusrõngas)
- Demonteeritav KP kaabelliin

"Kaubandus- ja spordikeskus"
(ExTech Design OÜ, töö nr 26031)

- PERSPEKTIIVNE KATTE SERV
- PERSPEKTIIVNE PEENRA SERV
- PERSPEKTIIVNE SÕIDUTEE BETOONÄÄREKIVI (80x15x29cm; h=8cm)
- PERSPEKTIIVNE SÕIDUTEE BETOONÄÄREKIVI (80x15x29cm; h=3cm)
- PERSPEKTIIVNE SÕIDUTEE BETOONÄÄREKIVI (80x15x29cm; h=0cm)
- PERSPEKTIIVNE KÕNNITEE BETOONÄÄREKIVI (80x8x20cm; h=0cm)
- PERSPEKTIIVNE SÕIDUTEE ASFALTKATE 2-KIHILINE (TÜÜP I)
- PERSPEKTIIVNE SÕIDUTEE ASFALTKATE 1-KIHILINE (TÜÜP II)
- PERSPEKTIIVNE KÜNNIS
- PERSPEKTIIVNE KÕNNITEE (TÜÜP III)
- PERSPEKTIIVNE BETOONKIVIKATE (TÜÜP IV)
- PERSPEKTIIVNE HALJASALA
- PERSPEKTIIVNE TUGEVDATUD MURU
- PERSPEKTIIVNE RESTKAEV
- PERSPEKTIIVNE LIIKLUSMÄRGI POST
- TEEKAITSEVÖÖNDI PIIR
- PERSPEKTIIVNE HOONE
- PERSPEKTIIVNE TUGIMÜÜR
- VAREM PERSPEKTIIVNE LAHENDUS (T-Model OÜ töö nr 25031)
- DETAILPLANEERINGU JÄRGNE LAHENDUS
- 33.00 / 32.70 — PERSPEKTIIVNE HORISONTAAL JA KÕRGUSARV
- Olemasolev elektrikilp
- Olemasolev kaitsetoru
- Olemasolev MP kaabelliin
- Olemasolev KP kaabelliin
- Olemasolev KP kaabelliin
- Olemasolev jätkumuhv KP kaablil
- K — Olemasolev survekanalisatsioon
- D — Olemasolev drenaažitoru
- SK — Olemasolev sadeveekanalisatsioon
- S — Olemasolev sidetrass
- V — Olemasolev veetrass
- G — Olemasolev gaasitrass
- G — Mittetöötav gaasitrass
- Olemasolev aed
- Olemasolev tänavavalgustus
- Krundi piir

TINGMÄRGID E-Servis OÜ
Tingmärgid:

- Perspektiivne elektirautode laadimisjaam, kahepoolne 2x32A
- Perspektiivne elektriautode laadimisjaam, kahepoolne 2x32A
- Perspektiivne 0,4 kV kilp
- XW1 — Perspektiivne madalpinge kaabel kaitsetorus (x-torude arv, iga kaabel eraldi plasttorus), 750N
- W1.1 — Perspektiivne madalpinge kaabel kaitsetorus välisvalgustusele, Ø75mm, 750N
  Toitekaabel kaitsetorus AXPK-Plus 5G25
- W1.2 — Perspektiivne madalpinge kaabel kaitsetorus elektriautode laadimisjaamale, Ø75mm, 750N
  Toitekaabel kaitsetorus XPK-HF C Pro 5G4
- W1.3 — Perspektiivne madalpinge kaabel kaitsetorus pumplale, Ø75mm, 750N
  Toitekaabel kaitsetorus AXPK-Plus 5G25
- S — Perspektiivne sidetaristu teenusepakkujaga liitumiseks, mikrotoru
- 2xD75 — Perspektiivne elektriautode laadimistaristu, 2xØ75mm kaablikaitsetoru, EN ja EL kaablitele
- xN — xN — Perspektiivne kaablikaitsetoru Ø75, 750 N, nõrkvoolu ja signaalkaablitele (X-kaablite arv)
- Perspektiivne välisvalgusti, koonilisel mastril 6m, betoonist jalandil, valgusti 3000K
- Perspektiivne välisvalgusti, koonilisel mastril 6m, betoonist jalandil, valgusti 3000K
- Perspektiivne välisvalgustid, koonilisel mastil 6m, betoonist jalandil, kahepoolne T-konsooliga 1m, valgustid 3000K
- Perspektiivne maanduskontuur

TINGMÄRGID
(SMART PIPES OÜ töö nr 26023)

- V11 — PERSPEKTIIVNE KINNISTU VEETORUSTIK
- K11 — PERSPEKTIIVNE KINNISTU REOVEEKANALISATSIOONITORUSTIK
- K21 — PERSPEKTIIVNE KINNISTU SADEMEVEEKANALISATSIOONITORUSTIK
- K31 — PERSPEKTIIVNE KINNISTU SADEMEVEEKANALISATSIOONITORUSTIK - ÕLISED VEED

TINGMÄRGID
(T-Model OÜ töö nr 25031)

- D11 — PERSPEKTIIVNE DRENAAŽITORU

TINGMÄRGID:

- Projekteeritud side multitorustik
- LP — Projekteeritud lõpp-punkt maapinnal (kapp maapinnal)

MÄRKUSED:

1. Alusplaanina kasutatakse ehitusprojekt "Kaubandus- ja spordikeskus", mis on koostatud ExTech Design OÜ-poolt (töö nr 26031). Märkused: koordinaadid L-EST 97 süsteemis, kõrgused EH2000 süsteemis.
   NB! "orient" trassi(-de) asukoht on määramata (täpsus ≈ ±10 m), tehnovõrgu kahjustamise vältimiseks täpsustada asukoht enne ehitamisega alustamist omaniku juuresolekul.
2. Lähteülesanne "VT2257, Koru, Koidu küla, Saue vald, Harju maakond".
3. Olemasolev multitorustik 7x14/10 VT1190-M21 kapi C1190d suunas kaitsetorus D75 750N Koidu kergtee L1 kinnistul kaevata piisavas ja ühendada projekteeritud multitorustikuga 4x14/10.
4. Haljasalal ja kõnnitee all multitoru rajada lahtise kaeve teel kaitsetorus tugevusega 450N sügavusele vähemalt 0,7m, 5...10cm liivaalusele ning katta 5...10cm liivakihiga. Sõidutee, sh perspektiivse, varem projekteeritud, planeeritava, planeeritud all multitoru rajada lahtise kaeve teel kaitsetorus tugevusega 750N sügavusele vähemalt 1,0m, 5...10cm liivaalusele ning katta 5...10cm liivakihiga.
5. Sidetrassi paigaldamisel juhinduda Saue valla kaevetööde eeskirjast (Saue Vallavolikogu määrus nr 7, 25. jaanuari 2018.a.).
6. Sidetrassi paigaldamisel, ristumisel kommunikatsioonitrassidega, tagada normikohased vahekaugused (vt. seletuskiri).
7. Tehnovõrkude kaitsetsoonides kaevatakse käsitsi. Tööde teostamisel tuleb lähtuda liinirajatiste kaitsevööndis tegutsemise eeskirjast.
8. Plaanil kujutatud tingmärgid viitavad objekti asukohale, kuid mitte tegelikule suurusele looduses.
9. Ehituse käigus tekitatud kahju likvideerida. Kõlvikult koristada tööde käigus tekkinud ehitusjäätmed. Peale ehitustööde lõppu taastada endine olukord.
10. Süvendades olemasolevat pinnast tänavavalgustusmastidest lähemal kui 2 m ja sügavamale kui 1 m, tuleb ette näha mastide toestamine.

Töö nimetus: Krabi tn 7 sidevarustus			Objekti aadress: Krabi tn 7, Koidu kergtee L1, Koidu küla, Saue vald, Harjumaa				
Tellija: Enefit OÜ			Joonise nimetus: ASENDIPLAAN			OÜ PLUVO EESTI Värvi tn 4, 10621 Tallinn, Eesti e-mail : info@pluvo.ee www.pluvo.ee MTR nr. TEL003705	
Kontrollis	J. Kolatsk	07.08.26					
Koostas	J. Vargo	07.08.26					
Töö nr: PL26-049	Staadium: EELPROJEKT	Versioon: -	Joon. nr: EV-1	Mõõtkava: 1:500	Faili nimi: PL26049_EP_EL-4-01_EV-1-Asend.dwg		Leht: 8/11

FORMAAT A2 594 x 420 mm