
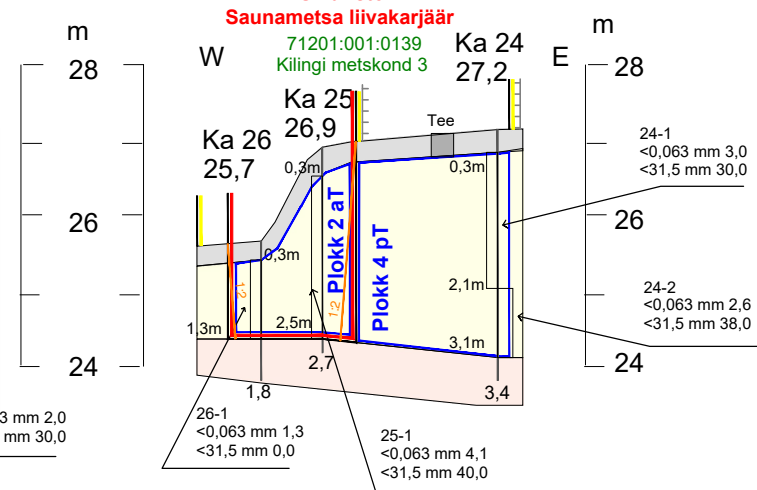
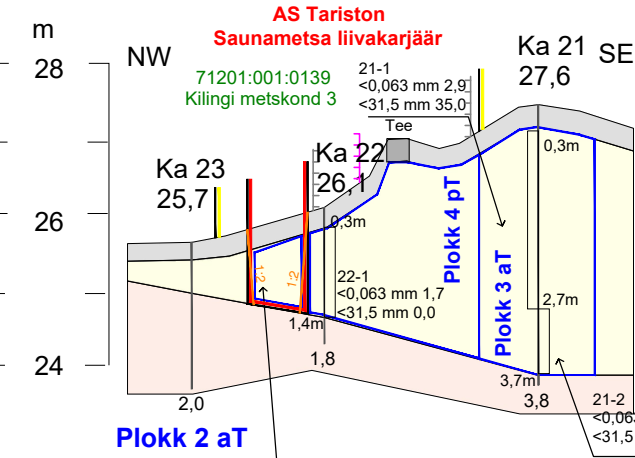
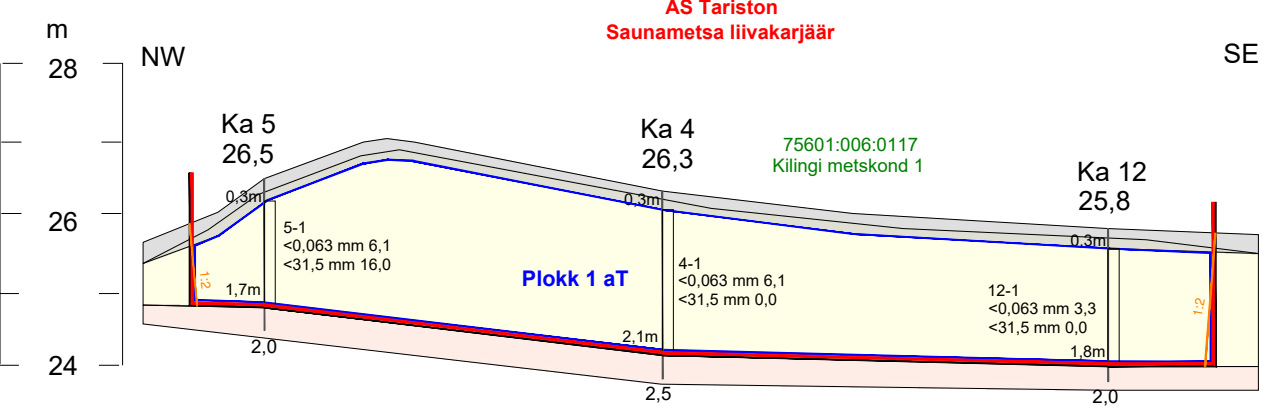


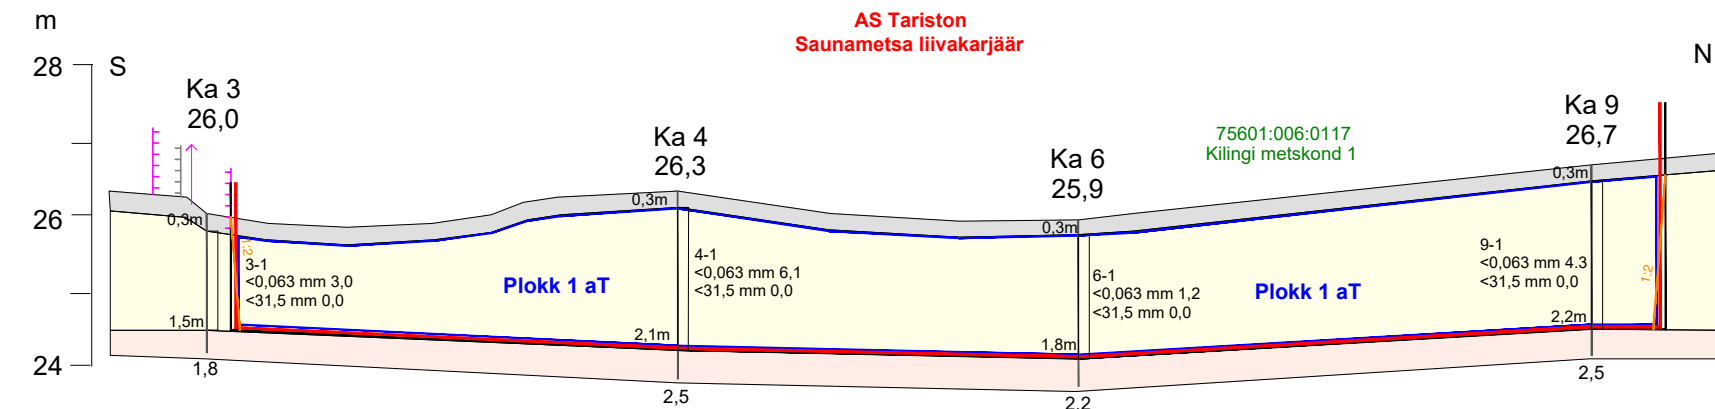

LEPPEMÄRGID

- Elektriõhuliin kaitsevööndi piiridega
- Tee kaitsevööndi piiridega
- Nõlvaterviku kalle ja k

Saunametsa liivakarjääri
mäeeraldise piir

Saunametsa liivakarjääri
mäeeraldise teenindusmaa piir

Ka 24	Kaevandi nr
27,2	Suudme abs. kõrgus, m

Proovi number

Kasuliku kihi paksus, m	1,2	1,8	1,5	1,9	1,4	1,8	1,5	1,1	3,4	1,0	2,2	2,8
Vahemaa, m	123	106	135		105	117		56		16	45	

 Kobras OÜ Riia 35 www.kobras.ee tel 7300 310 Tartu 50410 kobras@kobras.ee	Töö tellija				
	AS TARISTON				
	Töö nimetus				
	PÄRNUMAA SAARDE VALD SAUNAMETSA KÜLA SAUNAMETSA LIIVAKARJÄÄRI MAAVARA KAEVANDAMISLOA TAOTLUS				
Geoloog Peeter Lillak /alkirjastatud digitaalselt/ kutsetunnistus nr 241945	Joonise nimetus				
Geoloog Tanel Mäger /alkirjastatud digitaalselt/ kutsetunnistus nr 176863	GEOLOOGILISED LÄBILÕIKED				
	Kuupäev	Lisa nr	Lisoid	Mõõtkava	Töö nr
	08.2026	2	3	H 1:2000 V 1:100	2025-10