


Trükkis: KPROJECT00
Fail: C:\OD\K-PROJEKT AS\KPR - 24119 Kanama-Rahula KLT\Projektiotsad töös\01_TL_Teedehetitus\24119_IKÕ.dwg Trükitud: 17.04.2025

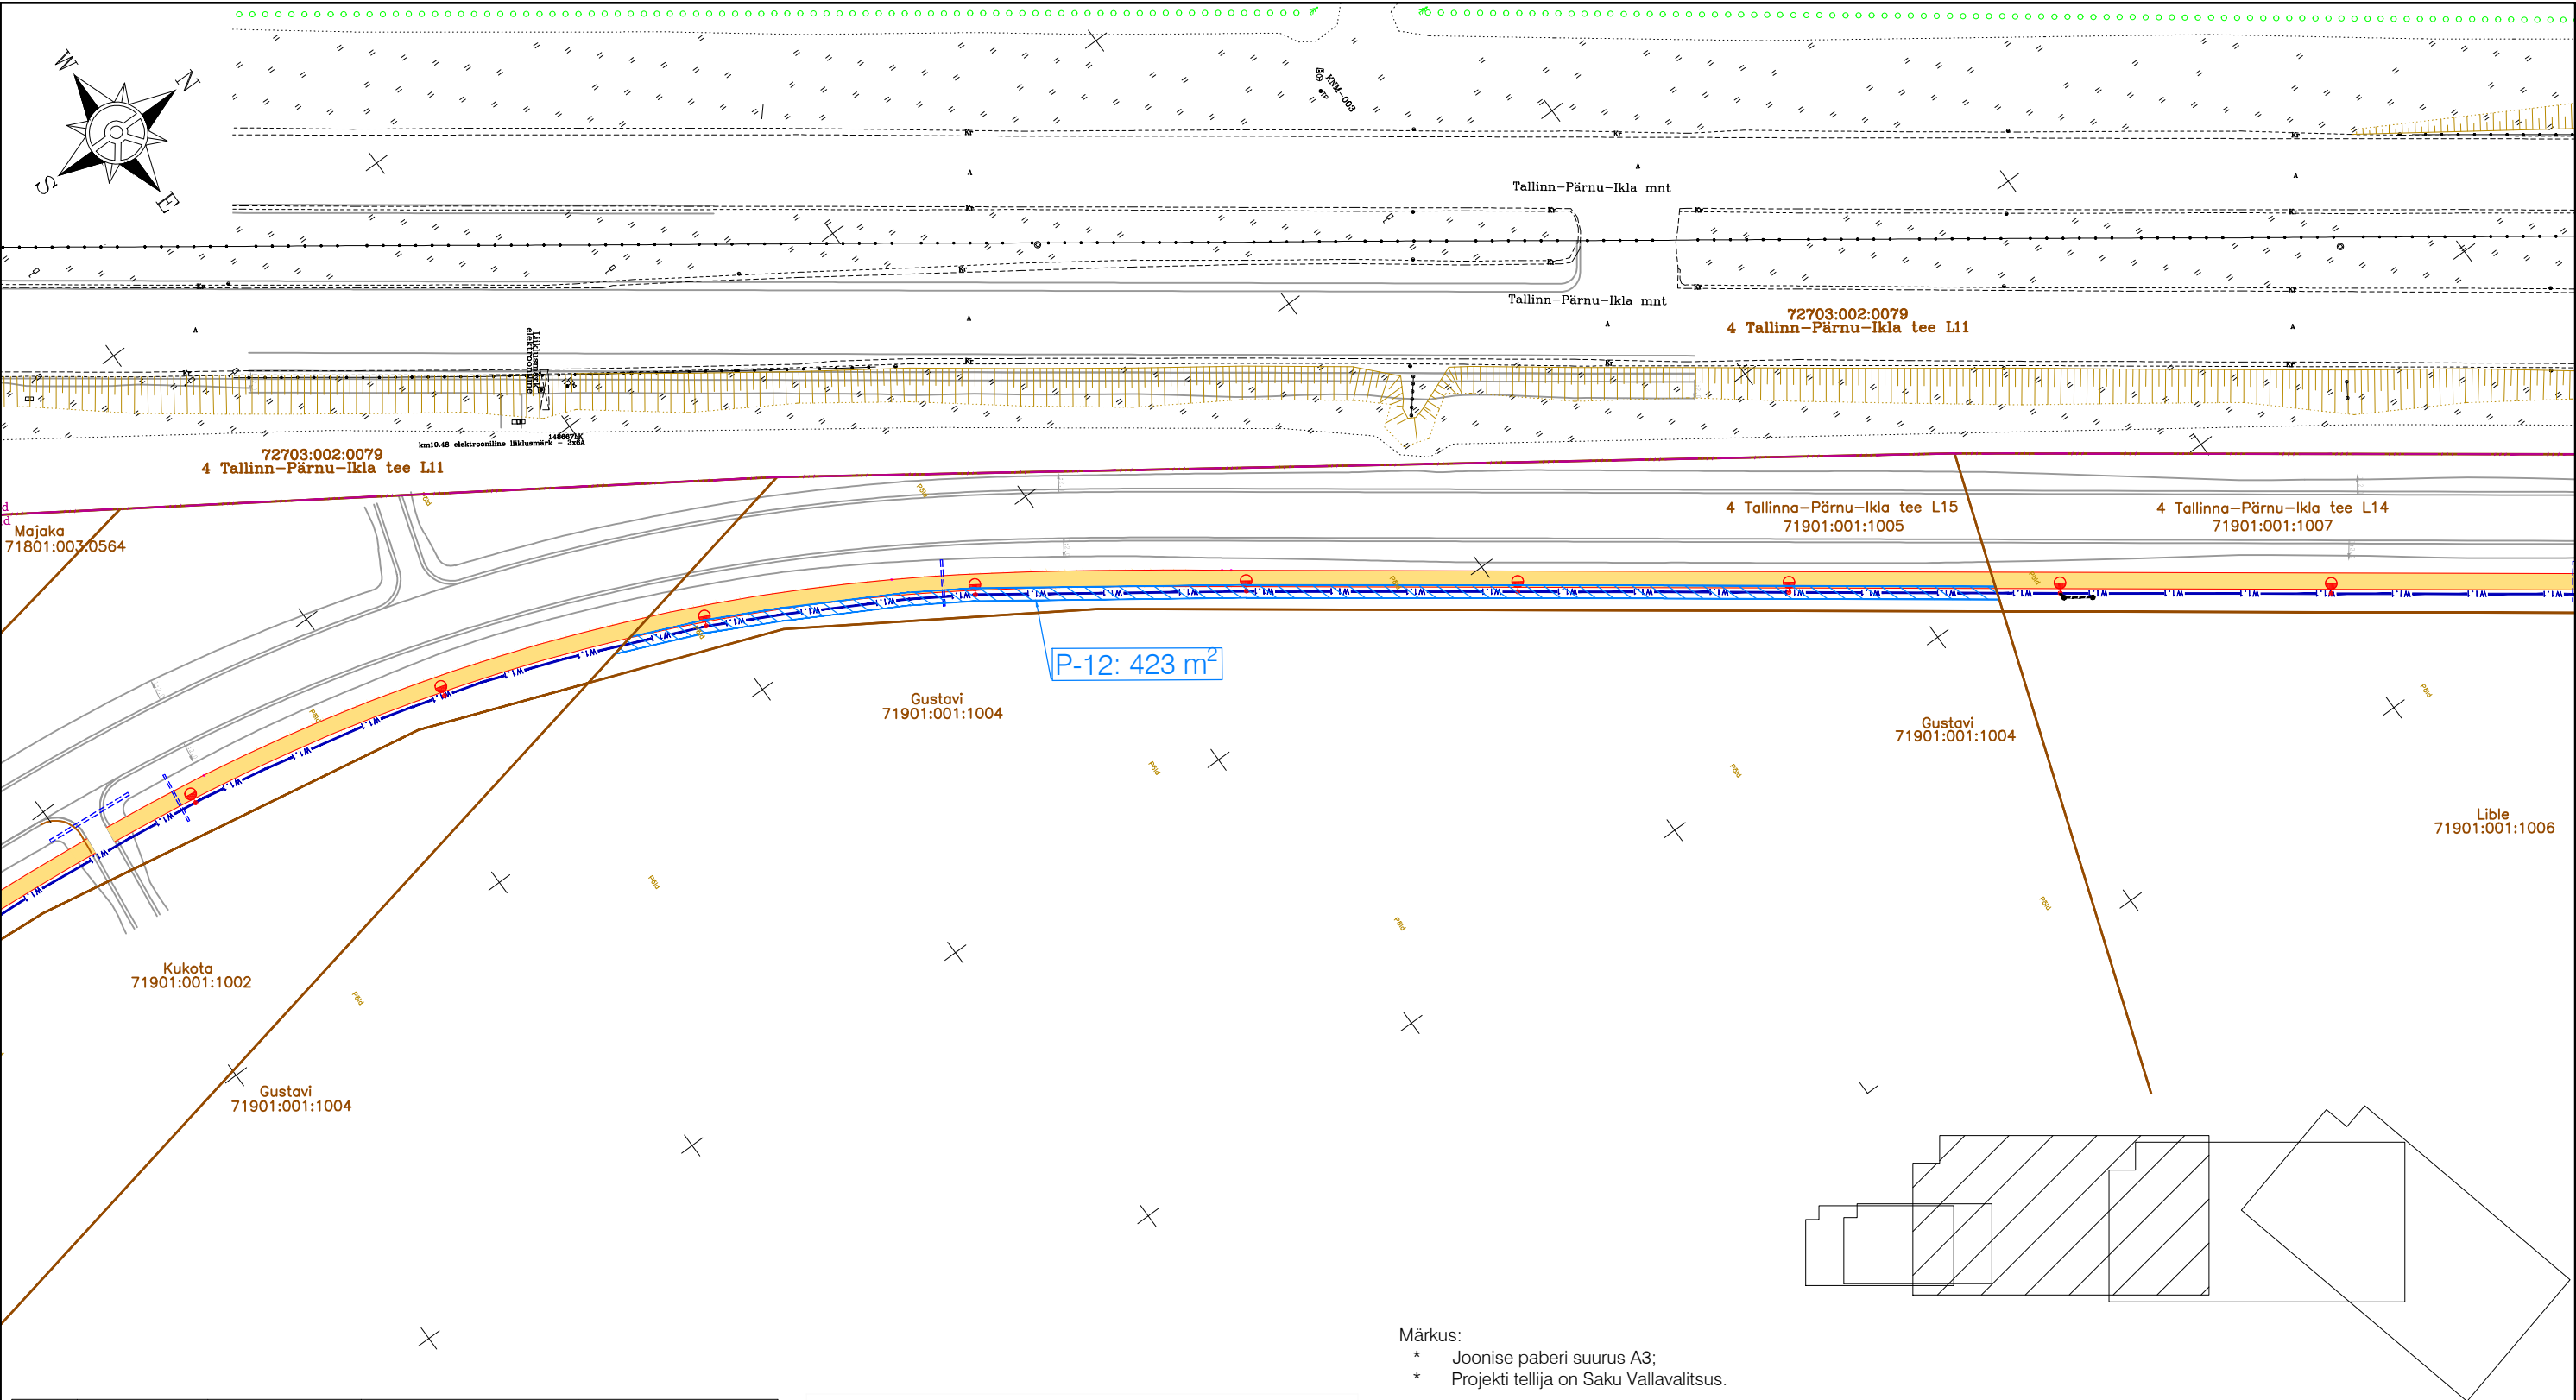

P-12: 423 m²


Jrk nr	IKÕ ala Pos nr (plaanil)	Kinnistu registriosa nr	Katastriüksuse tunnus, nimi;	Isikliku kasutusõiguse ala suurus (m ²)
12.	P-12	25523350	71901:001:1005; 4 Tallinna-Pärnu-Ikla tee L15	423

TINGMÄRGID

- Kinnistu piir
- IKÕ seadmise ala riigitee kinnisasjale tehnovõrgu (tänavavalgustuse) rajamiseks
- Projekteeritud välisvalgustuse kaabelliin
- Projekteeritud kergliiklustee valgusti mastil
- Projekteeritud tee servajooned
- Projekteeritud truup
- Projekteeritud kõnnitee ab-katend

- Märkus:
- Joonise paberi suurus A3;
 - Projekti tellija on Saku Vallavalitsus.

Muudatused:	Kuupäev	Muudatuste kirjeldus
Geoalus:	Koostaja: REIB OÜ	Töö nr: TT-6523T Mõõdistatud: 2023
	Kõrgussüsteem: EH2000	Koordinaatsüsteem: L-EST 97

 <div>K-Projekt Aktsiaselts Ahtri tn 6a, Tallinn, Eesti tel +372 626 4100 kprojekt@kprojekt.ee reg kood 12203754</div>		Projekti nimi: Kanama-Rahula jalgratta- ja jalgte	
Projekti juht	H. Kont	Objekti asukoht: Saue küla // Saku Küla, Saku Vald, Harju maakond	
Projekteerija	R. Hannus		
		Joonise nimi: Isikliku kasutusõiguse seadmise plaan	
Faili nimi: 24119_IKÕ.dwg		Koostatud: 17.04.2025	Töö nr: 24119
		Stadium: Põhiprojekt	Dokumendi tähis: IKÕ-12
		Mõõtkava: 1:1000	