


Talumiskohustusega ala asendiskeem
Peetri (88703:002:1850), registriosa: 974431
Mustoja küla, Haljala vald, Lääne-Viru maakond

1:500

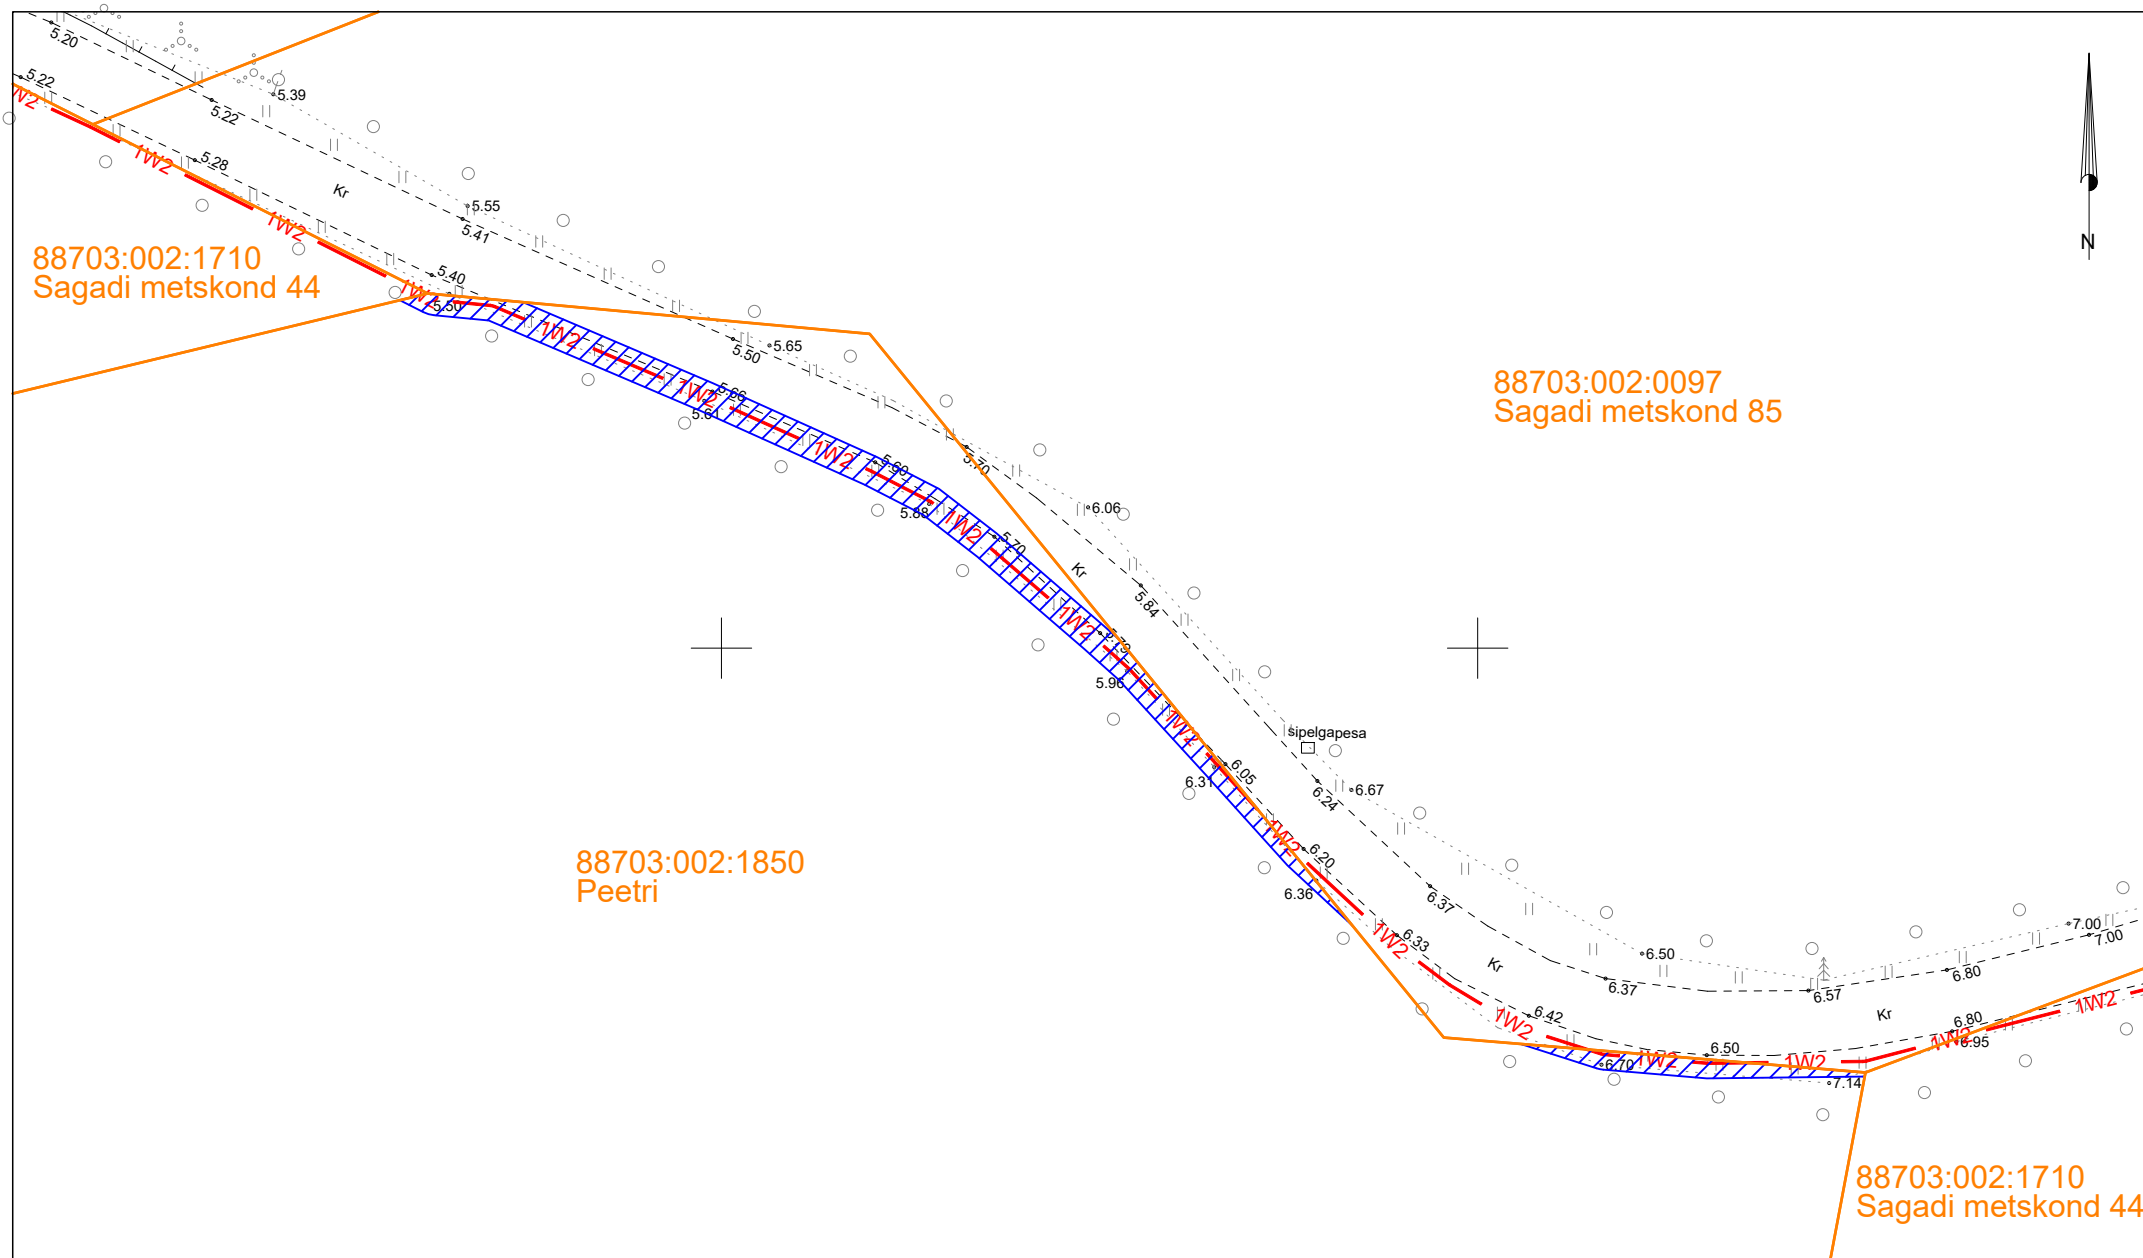

- Katastriüksuse piir
- Kasutusõiguse ala ca 147m²
- 1W2 - Projekteeritud keskpinge maakaabel kaablikaitsetorus (esimene nr näitab kaablite arvu)