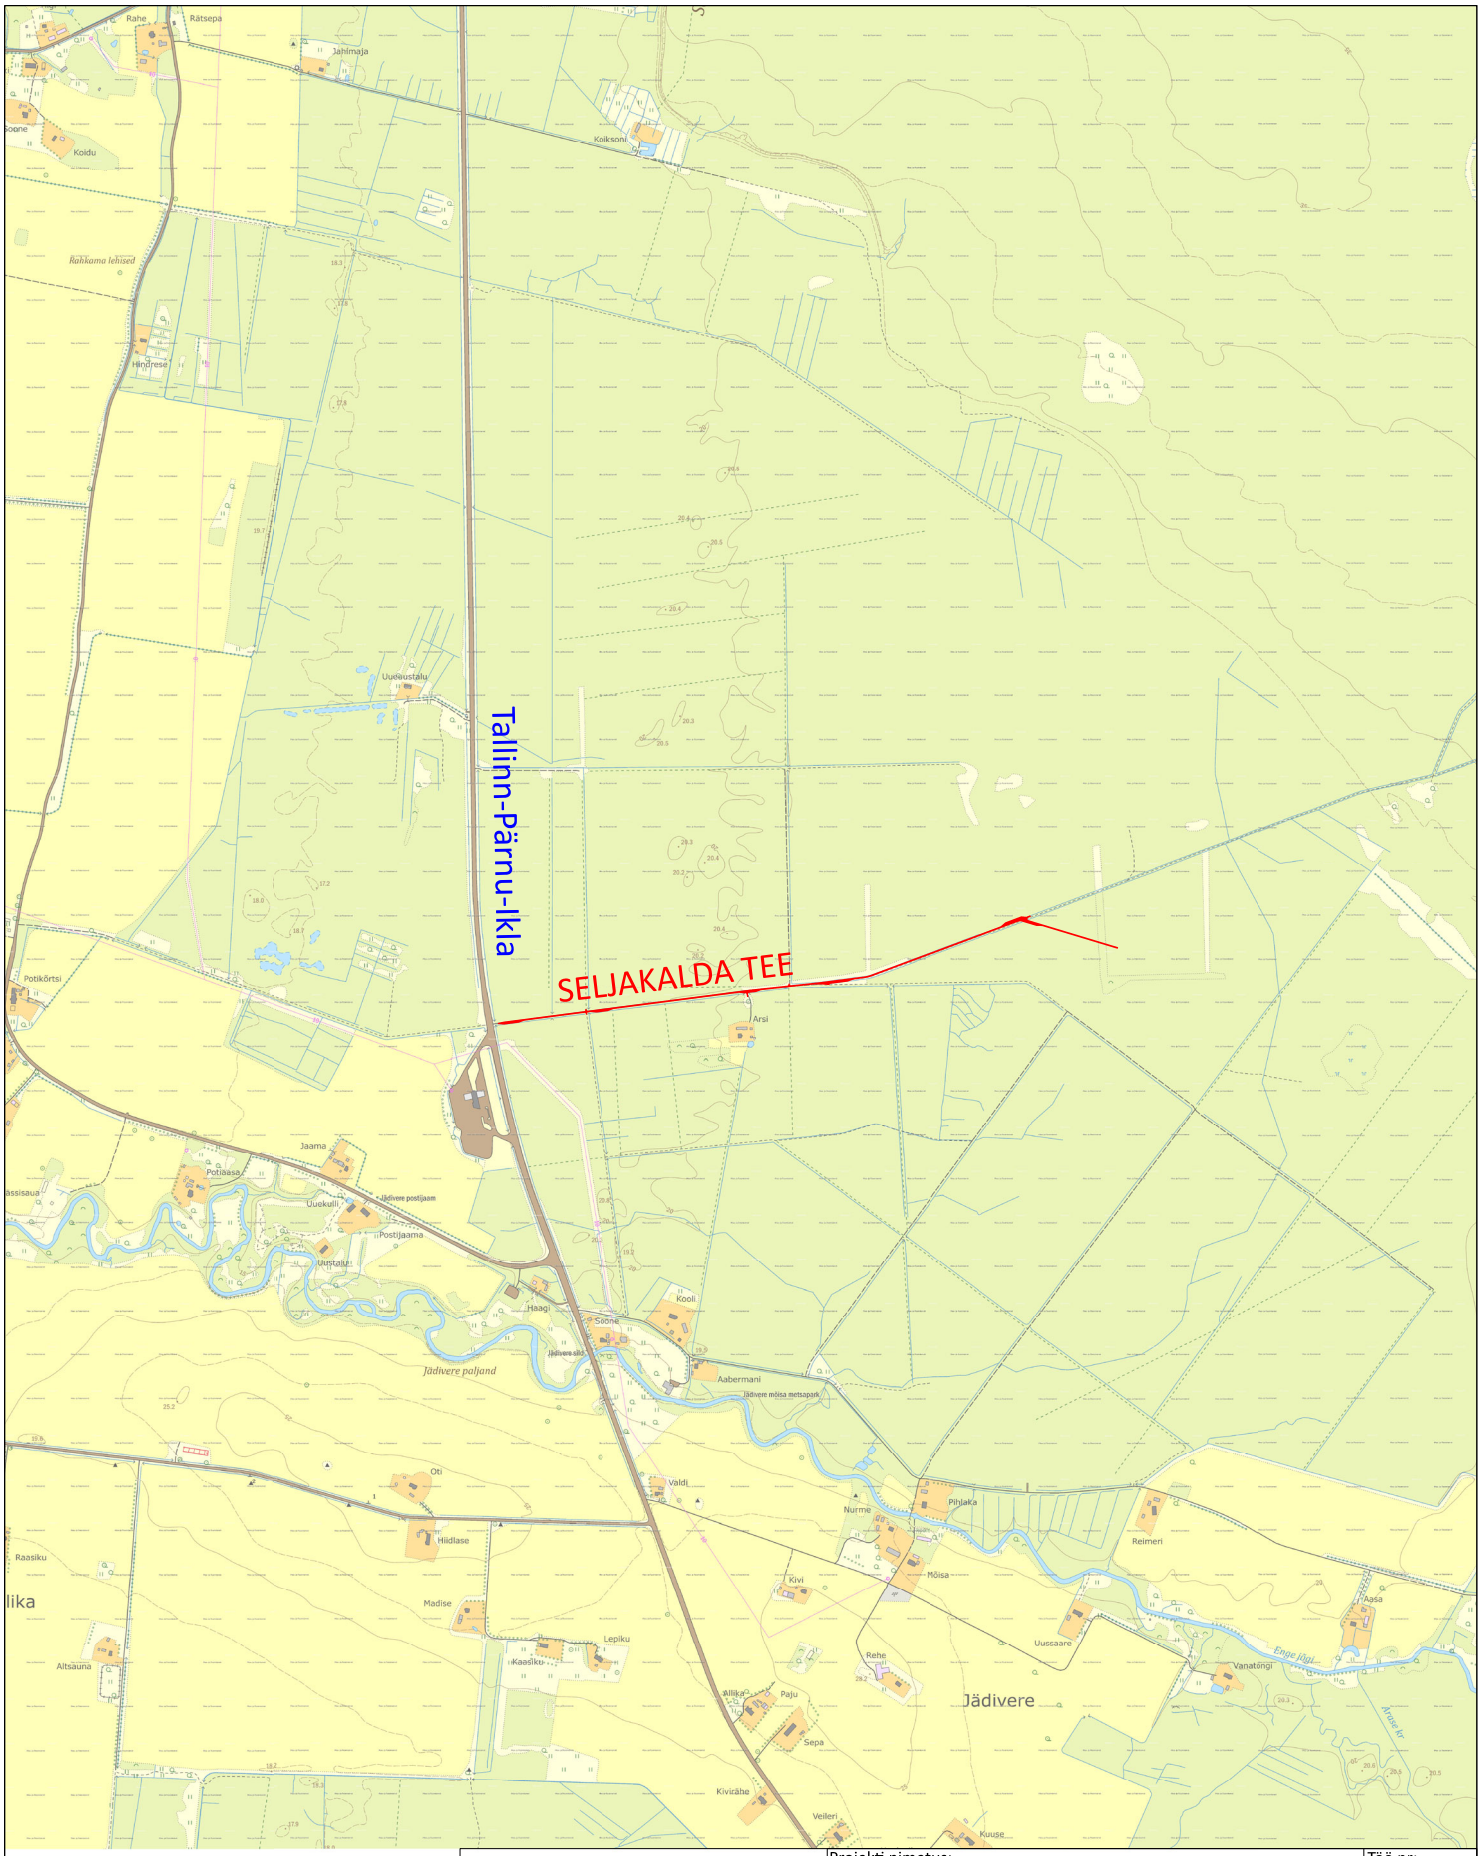

aarens projekt
AARENS PROJEKT OÜ
Pärnu tn 116, Paide linn 72718
tel +372 52 94 534
e-mail: aarens@aarens.ee
MTR: EEP 000671

Projekteerija:	Andrus Pajula kutsetunnistus nr 207288	Projekti nimetus: SELJAKALDA TEE NR 8840005 ÜMBEREHITAMINE	Töö nr: P-38/2025
		Asukoht: Rapla maakond Märjamaa vald Jädivere küla Seljakalda tee	Leht nr: TL-4-01
		Tellija: SOKKEL KARJÄÄRID OÜ	Staadium: PP
Kuupäev:	10.08.2026	Joonise nimetus: ASUKOHASKEEM	Mõõtkava: 1:20 000

ALUSKAART:
Maa- ja Ruumiameti põhikaart