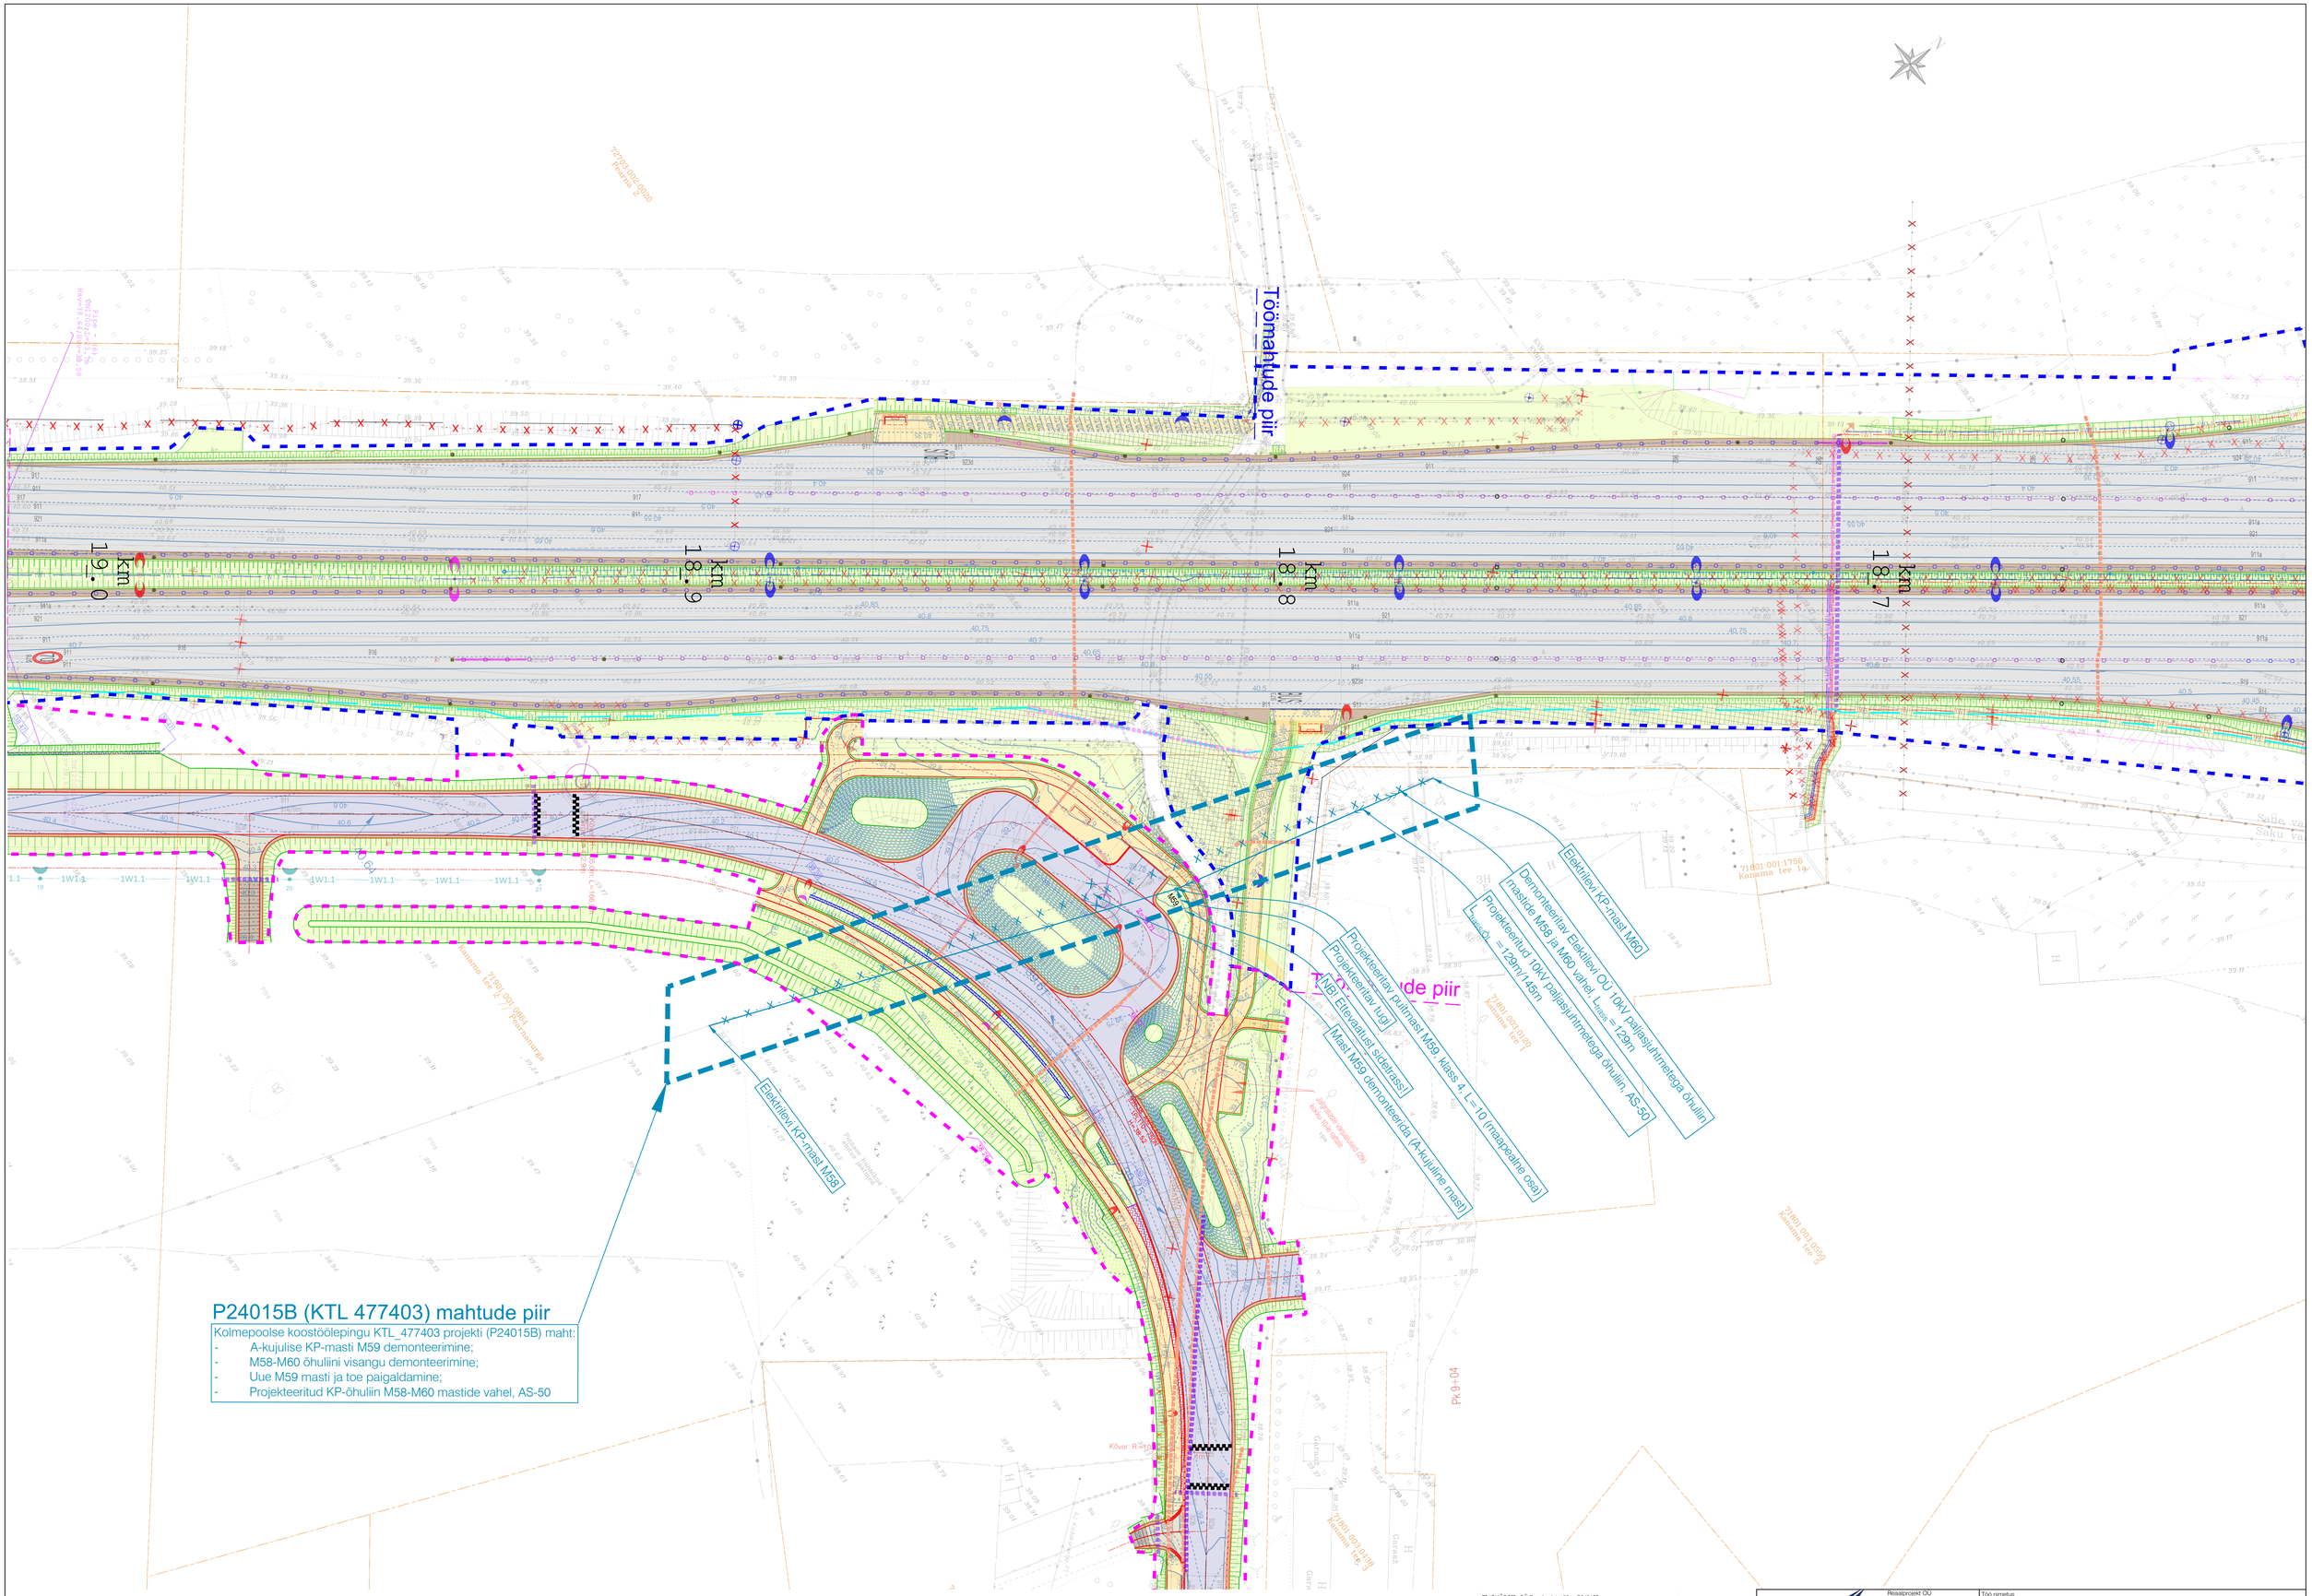
Töömahtude piir
km 19.0
km 18.9
km 18.8
km 18.7
Elektrilevi KP-mast M60
Demonteeritav Elektrilevi OÜ 10kV paljasjuhtmetega õhuliin mastide M58 ja M60 vahel, L_kaas = 129m
Projekteeritud 10kV paljasjuhtmetega õhuliin, AS-50 L_kaas OÜ = 129m/145m
Projekteeritav puitmast M59, klass: 4, L = 10 (maapealne osa)
Projekteeritav tugi
NB! Ettevaatust, sidetrassi!
Mast M59 demonteerida (A-kujuline mast)
Elektrilevi KP-mast M59
P24015B (KTL 477403) mahtude piir
Kolmepoolse koostöölepingu KTL_477403 projekti (P24015B) maht:
- A-kujulise KP-masti M59 demonteerimine;
- M58-M60 õhuliini visangu demonteerimine;
- Uue M59 masti ja toe paigaldamine;
- Projekteeritud KP-õhuliin M58-M60 mastide vahel, AS-50
Kanama tee 2 / Postimaantee
71801 001 1756 Kanama tee 1a
71801 003 0130 Kanama tee 3
71801 003 0539 Kanama tee 9
71801 003 0438 Kanama tee 5
Saku vald
Saku vs
Pk 9+04
Kõver: R=10
Garnas2
Garnas
Kõrgepaigaldusega (2kV) kaabel (1kV) ja valgustus
Puitmast Elektrilevi Jaotusvõrk
Betoonmast Elektrilevi Jaotusvõrk
Betoonmast Elektrilevi Jaotusvõrk
Betoon