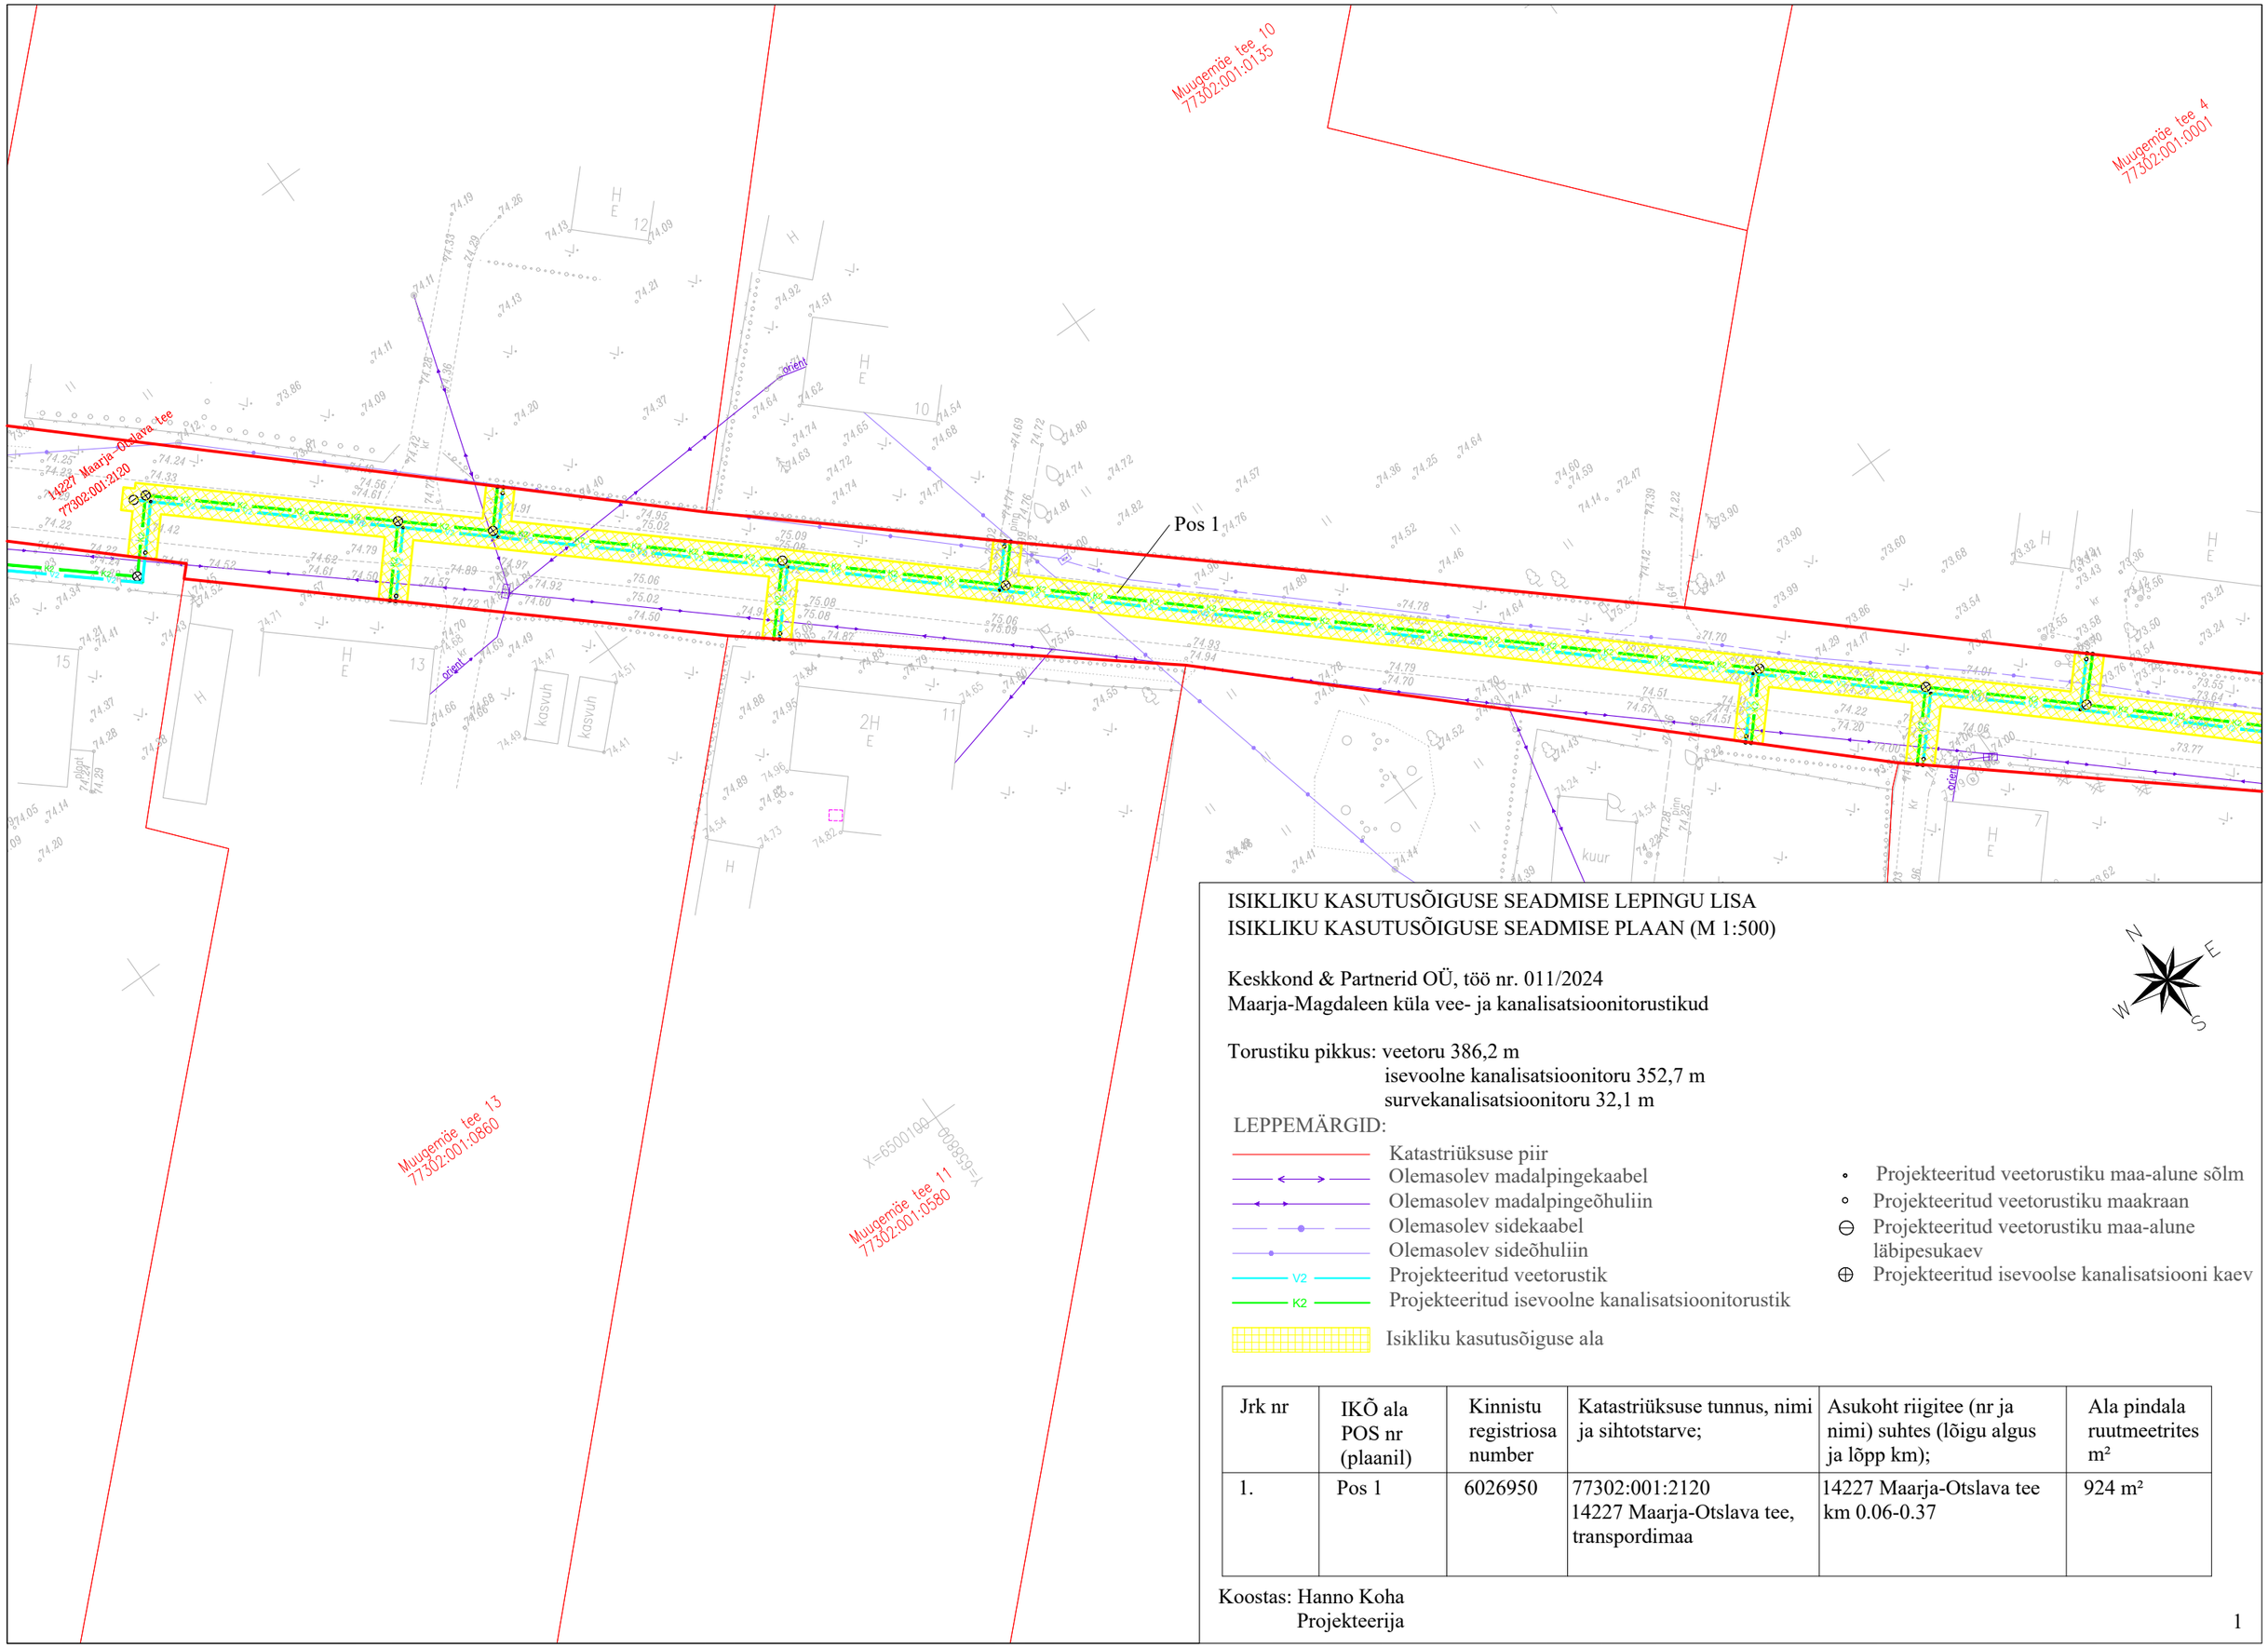

ISIKLIKU KASUTUSÕIGUSE SEADMISE LEPINGU LISA
ISIKLIKU KASUTUSÕIGUSE SEADMISE PLAAN (M 1:500)

Keskkond & Partnerid OÜ, töö nr. 011/2024
Maarja-Magdaleen küla vee- ja kanalisatsioonitorustikud

Torustiku pikkus: veetoru 386,2 m
isevoolne kanalisatsioonitoru 352,7 m
survekanalisatsioonitoru 32,1 m

LEPPEMÄRGID:

- Katastriüksuse piir
- Olemasolev madalpingekaabel
- Olemasolev madalpingeõhuliin
- Olemasolev sidekaabel
- Olemasolev sideõhuliin
- V2 — Projekteeritud veetorustik
- K2 — Projekteeritud isevoolne kanalisatsioonitorustik
- Isikliku kasutusõiguse ala
- Projekteeritud veetorustiku maa-alune sõlm
- Projekteeritud veetorustiku maakraan
- Projekteeritud veetorustiku maa-alune läbipesukaev
- Projekteeritud isevoolse kanalisatsiooni kaev

Jrk nr	IKÕ ala POS nr (plaanil)	Kinnistu registriosa number	Katastriüksuse tunnus, nimi ja sihtotstarve;	Asukoht riigitee (nr ja nimi) suhtes (lõigu algus ja lõpp km);	Ala pindala ruutmeetrites m²
1.	Pos 1	6026950	77302:001:2120 14227 Maarja-Otslava tee, transpordimaa	14227 Maarja-Otslava tee km 0.06-0.37	924 m²

Koostas: Hanno Koha
Projekteerija

ISIKLIKU KASUTUSÕIGUSE SEADMISE LEPINGU LISA
ISIKLIKU KASUTUSÕIGUSE SEADMISE PLAAN (M 1:500)

Keskkond & Partnerid OÜ, töö nr. 011/2024
Maarja-Magdaleen küla vee- ja kanalisatsioonitorustikud

Torustiku pikkus: veetoru 386,2 m
isevoolne kanalisatsioonitoru 352,7 m
survekanalisatsioonitoru 32,1 m

LEPPEMÄRGID:

- Katastriüksuse piir
- Olemasolev madalpingekaabel
- Olemasolev madalpingeõhuliin
- Olemasolev sidekaabel
- Olemasolev sideõhuliin
- V1 — Projekteeritud veetorustik
- V2 — Projekteeritud veetorustik
- K2 — Projekteeritud isevoolne kanalisatsioonitorustik
- KS1 — Projekteeritud survekanalisatsioonitorustik
- Isikliku kasutusõiguse ala

- Projekteeritud veetorustiku maa-alune sõlm
- Projekteeritud veetorustiku maakraan
- Projekteeritud veetorustiku maa-alune läbipesukaev
- Projekteeritud isevoolse kanalisatsiooni kaev
- Projekteeritud survekanalisatsiooni maa-alune sõlm

Jrk nr	IKÕ ala POS nr (plaanil)	Kinnistu registriosa number	Katastriüksuse tunnus, nimi ja sihtotstarve;	Asukoht riigitee (nr ja nimi) suhtes (lõigu algus ja lõpp km);	Ala pindala ruutmeetrites m²
1.	Pos 1	6026950	77302:001:2120 14227 Maarja-Otslava tee, transpordimaa	14227 Maarja-Otslava tee km 0.06-0.37	924 m²

Koostas: Hanno Koha
Projekteerija