



ISIKLIKU KASUTUSÕIGUSEGA KOORMAMISE PLAAN
11340 Tallinn-Saku-Laagri tee, Tänassilma küla, Saku vald
71801:001:0881
M 1:500

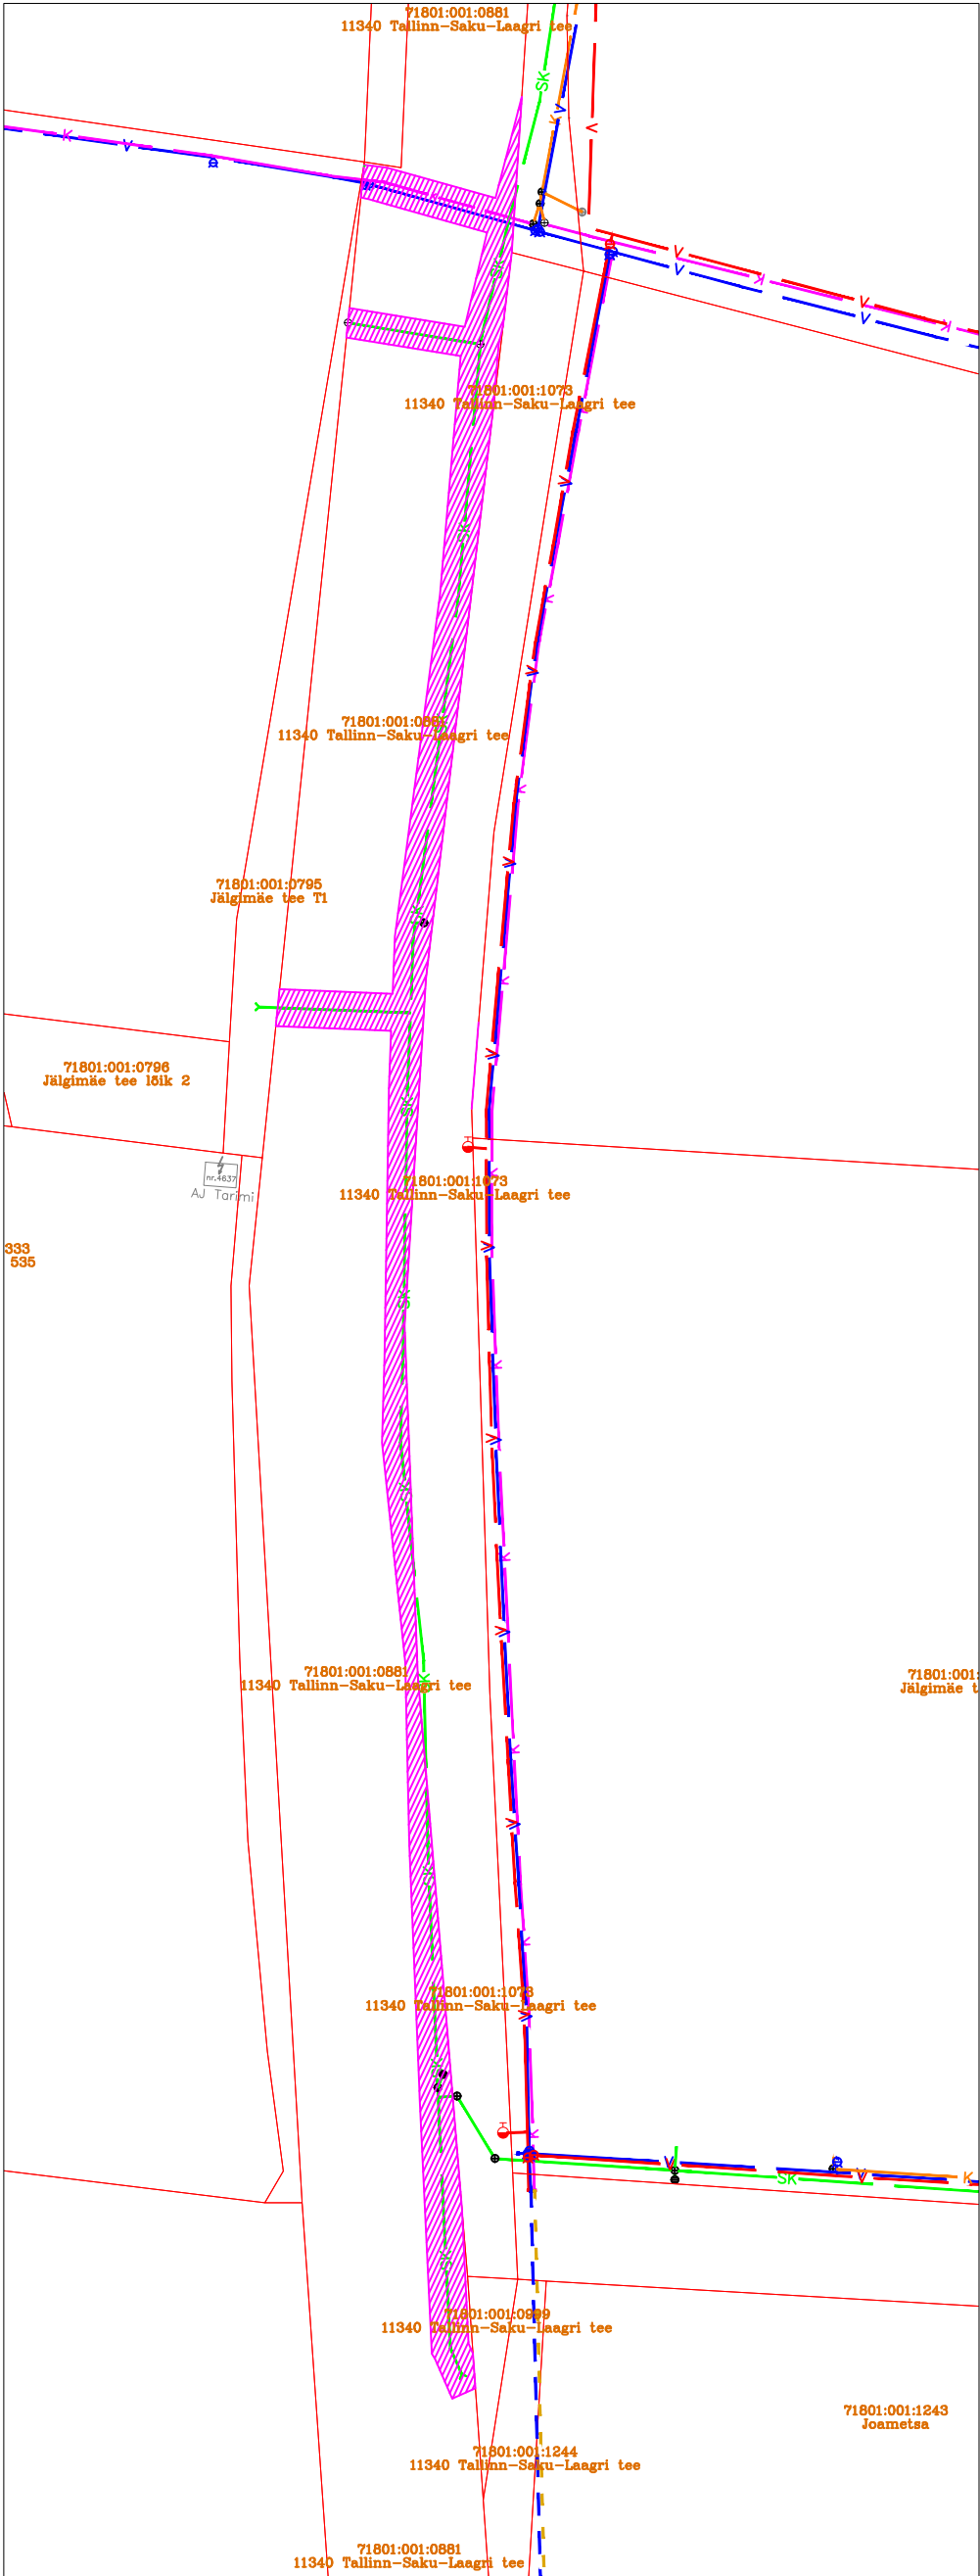


Plaan 3

M 1:5000

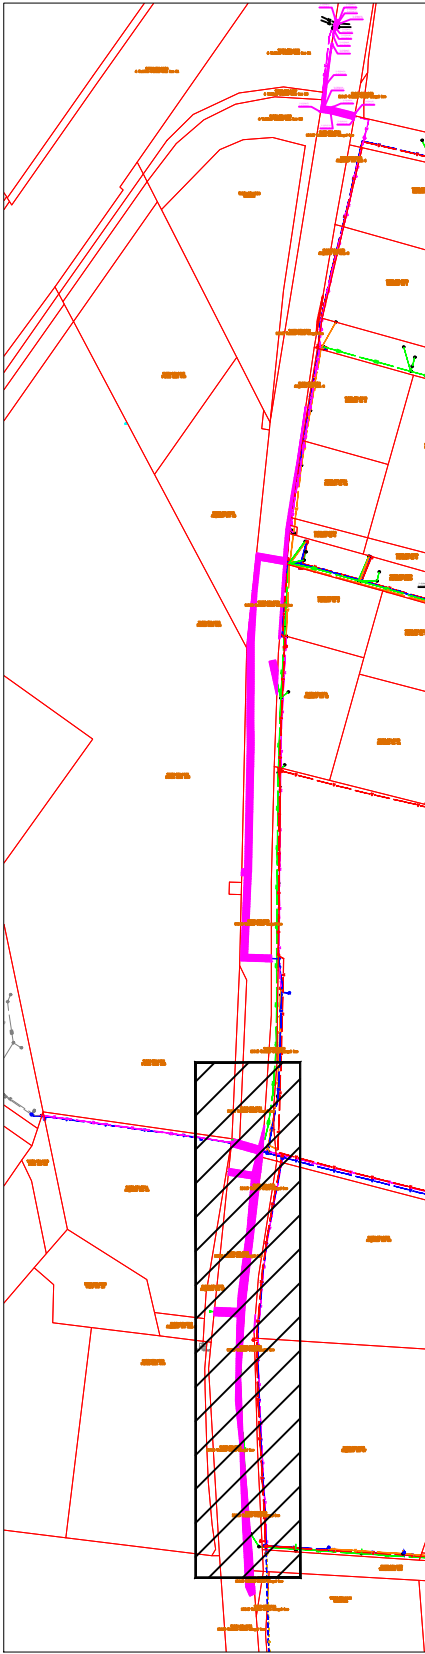

Tingmärgid

- Olemasolev veetorustik
- Olemasolev tule tõrjervee torustik
- Olemasolev survekanalisatsioonitorustik
- Olemasolev sademevee kanalisatsiooni torustik
- Olemasolev kanalisatsioonitorustik
- Katastripiir

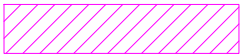

Isikliku kasutusõiguse ala

Rajatise tehnilised andmed:

Kasutusõiguse ala - 1400,1m²
Rajatud sademevee kanalisatsioonitorustiku pikkus - 307,0 m
Rajatud veetorustiku pikkus - 21,2 m
Rajatud survekanalisatsioonitorustiku pikkus - 21,1 m

Kaitsevööndi ala 2m ja 2,5m toru teljest väljapoole või kuni kinnistu piirini.