


Projekteeritud õhuliini kaabel EX 4x50
 - (M1<-->M7) L_{TRASS}= 151m
 - Demonteerida olemasolev õhuliini kaabel 4x4-35

Uiga 91501:008:0006
 22286 Kõnnu-Ahunapalu tee 91501:008:0131

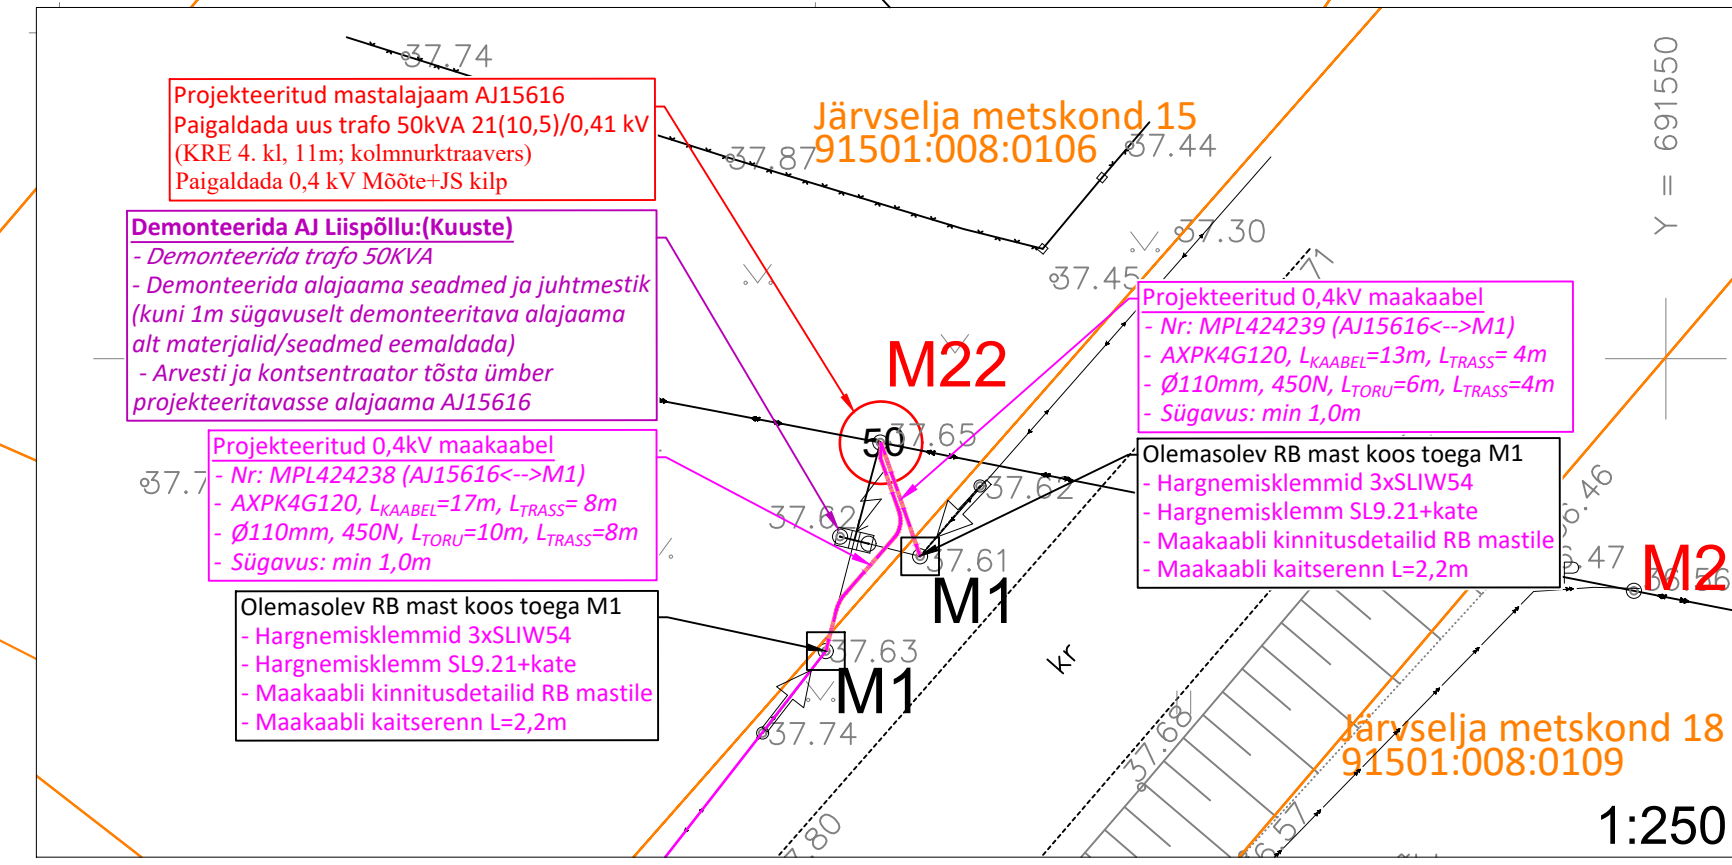

Projekteeritud mastalajaam AJ15616
 Paigaldada uus trafo 50kVA 21(10,5)/0,41 kV (KRE 4. kl, 11m; kolmnurkraavers)
 Paigaldada 0,4 kV Mõõte+JS kilp

Demonteerida AJ Liispõllu:(Kuuste)
 - Demonteerida trafo 50kVA
 - Demonteerida alajaama seadmed ja juhtmestik (kuni 1m sügavuselt demonteeritava alajaama alt materjalid/seadmed eemaldada)
 - Arvesti ja kontsentraator tõsta ümber projekteeritavasse alajaama AJ15616

Projekteeritud 0,4kV maakaabel
 - Nr: MPL424238 (AJ15616<-->M1)
 - AXP4G120, L_{KAABEL}=17m, L_{TRASS}= 8m
 - Ø110mm, 450N, L_{TORU}=10m, L_{TRASS}=8m
 - Sügavus: min 1,0m

Olemasolev RB mast koos toega M1
 - Hargnemisklemmid 3xSLIW54
 - Hargnemisklemm SL9.21+kate
 - Maakaabli kinnitusdetailid RB mastile
 - Maakaabli kaitserenn L=2,2m

Projekteeritud 0,4kV maakaabel
 - Nr: MPL424239 (AJ15616<-->M1)
 - AXP4G120, L_{KAABEL}=13m, L_{TRASS}= 4m
 - Ø110mm, 450N, L_{TORU}=6m, L_{TRASS}=4m
 - Sügavus: min 1,0m

Olemasolev RB mast koos toega M1
 - Hargnemisklemmid 3xSLIW54
 - Hargnemisklemm SL9.21+kate
 - Maakaabli kinnitusdetailid RB mastile
 - Maakaabli kaitserenn L=2,2m

Projekteeritud õhuliini kaabel EX 4x25
 - (M31<-->M5) L_{TRASS}= 25m
 - Demonteerida olemasolev õhuliini kaabel 4x4-25

Pettai 91501:008:0007

Järvselja metskond 19 91501:008:0110

Poska 91501:008:0008

MÄRKUSED:
 1) Projekt on koostatud lähtuvalt Elektrilevi OÜ lähteülesandest nr: IP6904.
 2) Projekti asendiplaani koostamiseks on kasutatud:
 - Geopartner OÜ poolt koostatud geodeetilist asendiplaani nr: GEO 24-4065; kuup.: 01.2024 (koordinaadid L-EST97 ja kõrgused EH2000 süsteemis)
 3) Kaabli paigaldamisel teiste tehnoarajatiste kaitsetsoonides lähtuda vastava tehnoarajatise kaitsevööndis tegutsemise korrast tagades nõutavad kujud.

Tellija: Elektrilevi OÜ		Joonis: Asendiplaan	Joonise nr. EL-01	Mõõtkava 1:500 / A3	Leht 1/1
Stadium	Tööprojekt	Töö nimetus:	Muudatus		
Koostas	H. Turja	Alajaam Liispõllu:(kuuste) asendamine	Kuupäev		
Kontrollis	H. Turja				
Proj. kood	IP6904	Aadress:			
Töö nr.	24_THR897962	Liispõllu küla, Kastre vald, Tartu maakond			
Kuupäev	05.02.2024	24_THR897962_TP_EL-01_ASEND_240205_HT			



1:250