


Isikliku kasutusõiguse seadmise plaan

IKÕ ala Pos nr (plaanil)	Kinnistu registriosa nr	Katastriüksuse tunnus, nimi ja sihtotstarve	IKÕ ala pindala ruutmeetrites m ²	
Pos 1	3195750	18501:001:0027; 22140 Tõrvandi-Roiu- Uniküla tee; transpordimaa	83	
Pos 8	5603450	18501:001:0048; 22141 Haaslava - Vana- Kuuste tee; transpordimaa	53	
Pos 9	23128450	29101:001:1629; 22140 Tõrvandi-Roiu- Uniküla tee T35; transpordimaa	16	

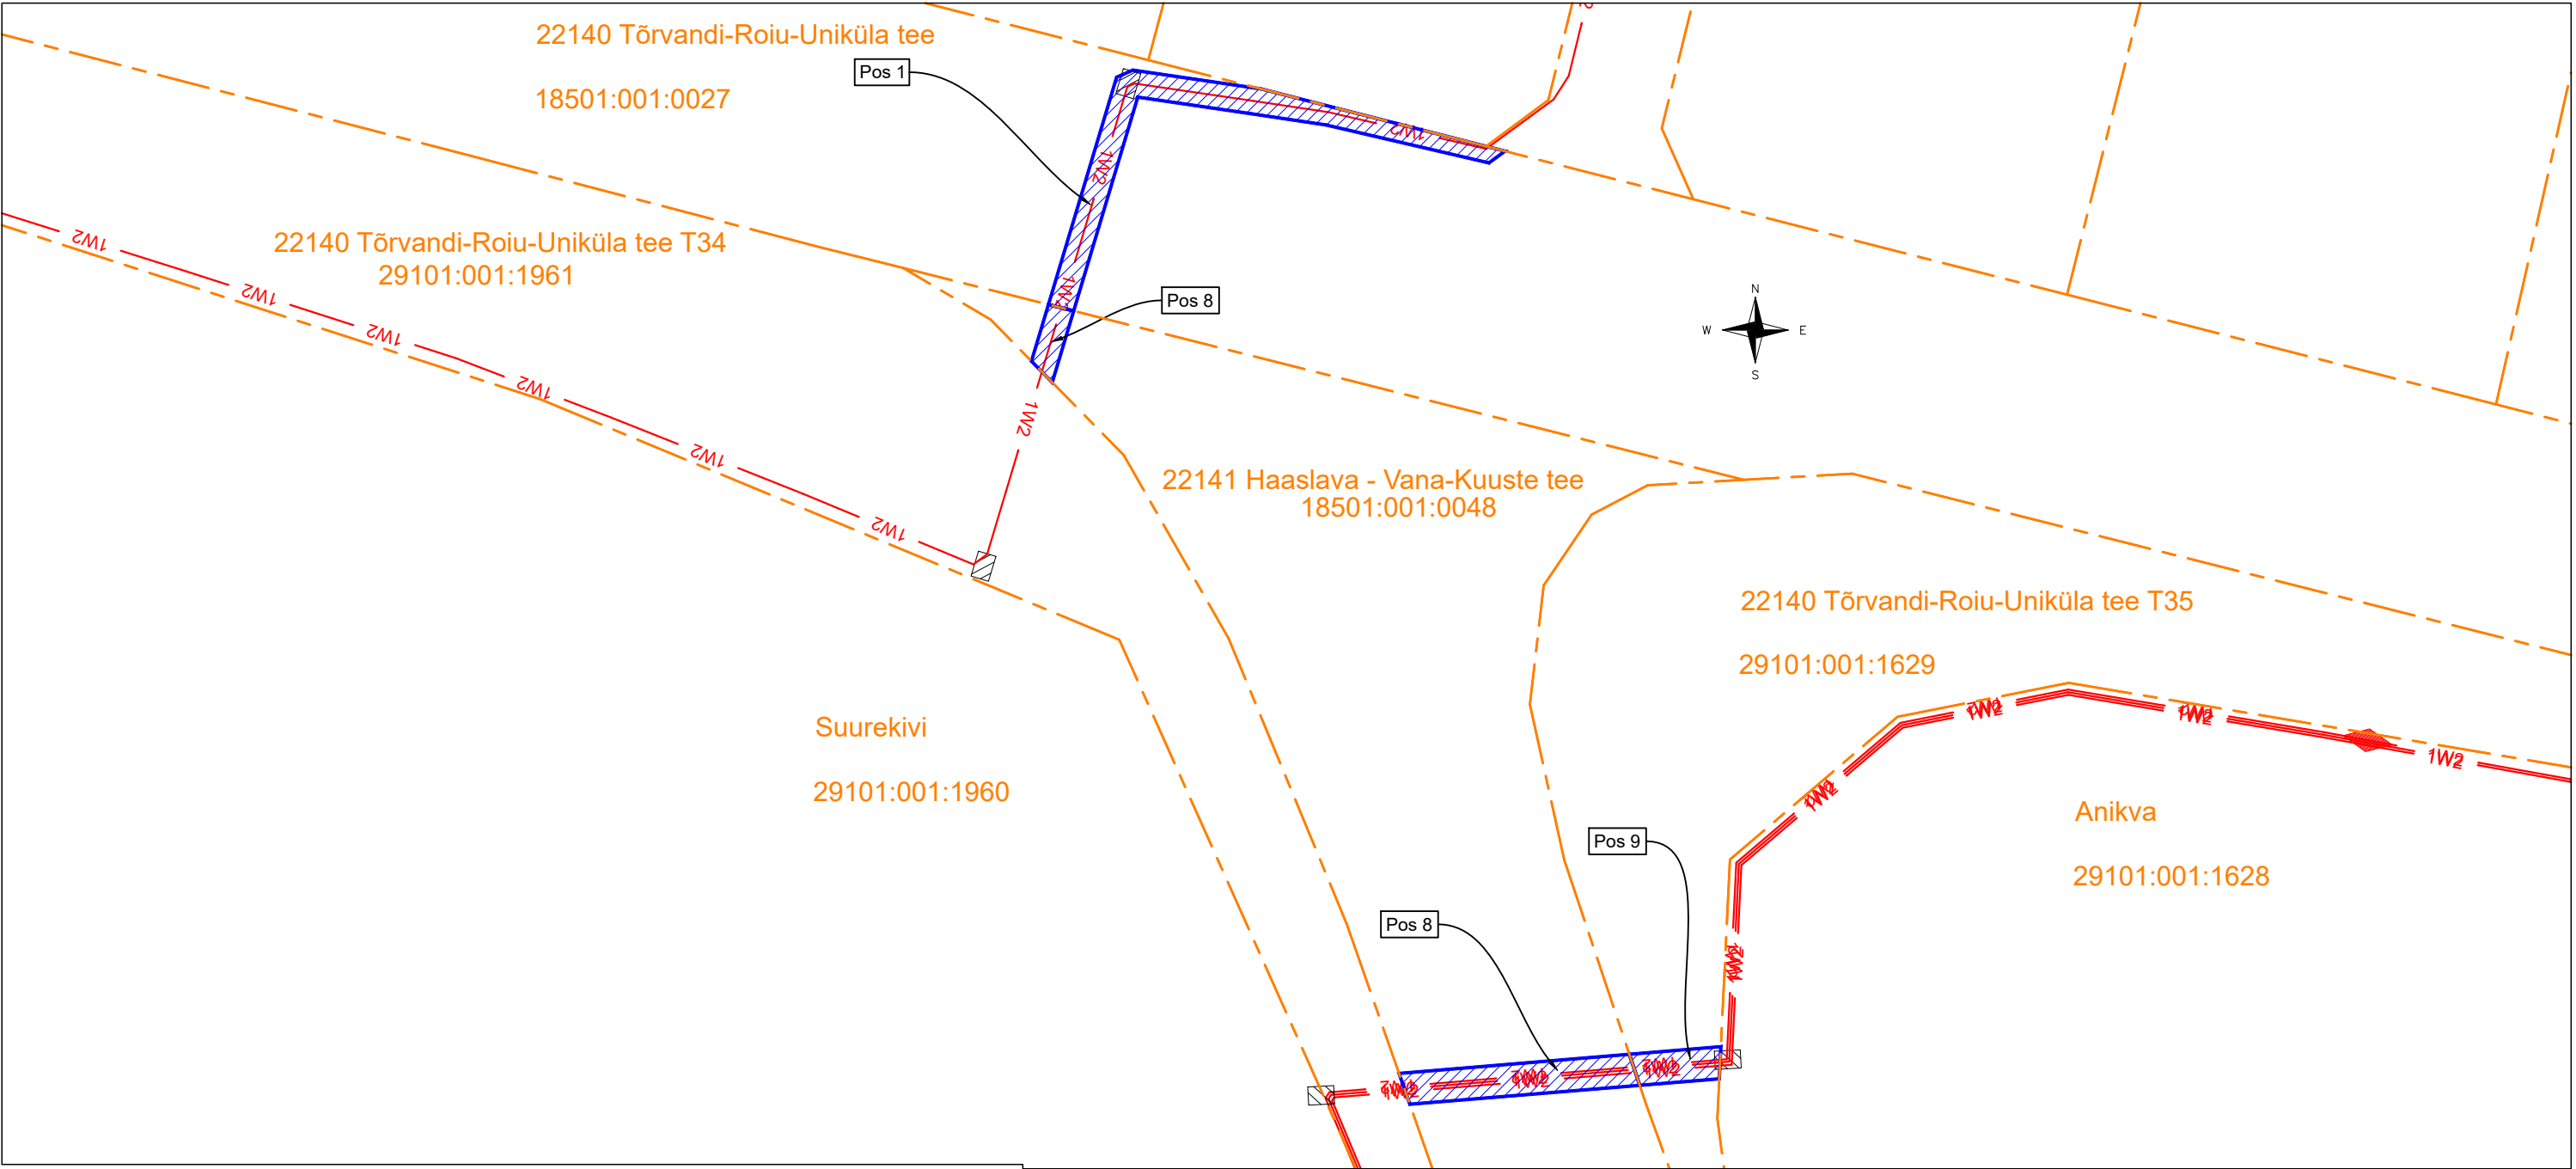

Haaslava ja Reola10 kV fiidrite osaline üle viimine maakaablis (Männitee-Aardlapalu)			Töö nr IP7480
Koostaja: Enersense AS Siim Sulamägi	Möötkava 1:500	Leht/ formaat : /A3	Kuupäev 06.08.2025

- Tingmärgid Enersense AS
- Kinnistupiir
- Isikliku kasutusõiguse seadmise ala
- 1W2 Projekteeritud keskpinge kaabel