


# Isikliku kasutusõiguse seadmise plaan

IKÕ seadmise ala Pos nr (plaanil)	Kinnistu registriosa nr	Katastriüksuse tunnus, nimi ja sihtotstarve	Asukoht riigitee (nr ja nimi) suhtes (lõigu algus ja lõpp km)	IKÕ seadmise ala pindala ruutmeetrites m <sup>2</sup>
Pos 1	7198650	47301:001:1153 18184 Ahja-Rasina tee transpordimaa	18184 Ahja-Rasina tee; kulgemine 11,233-11,235 km	8

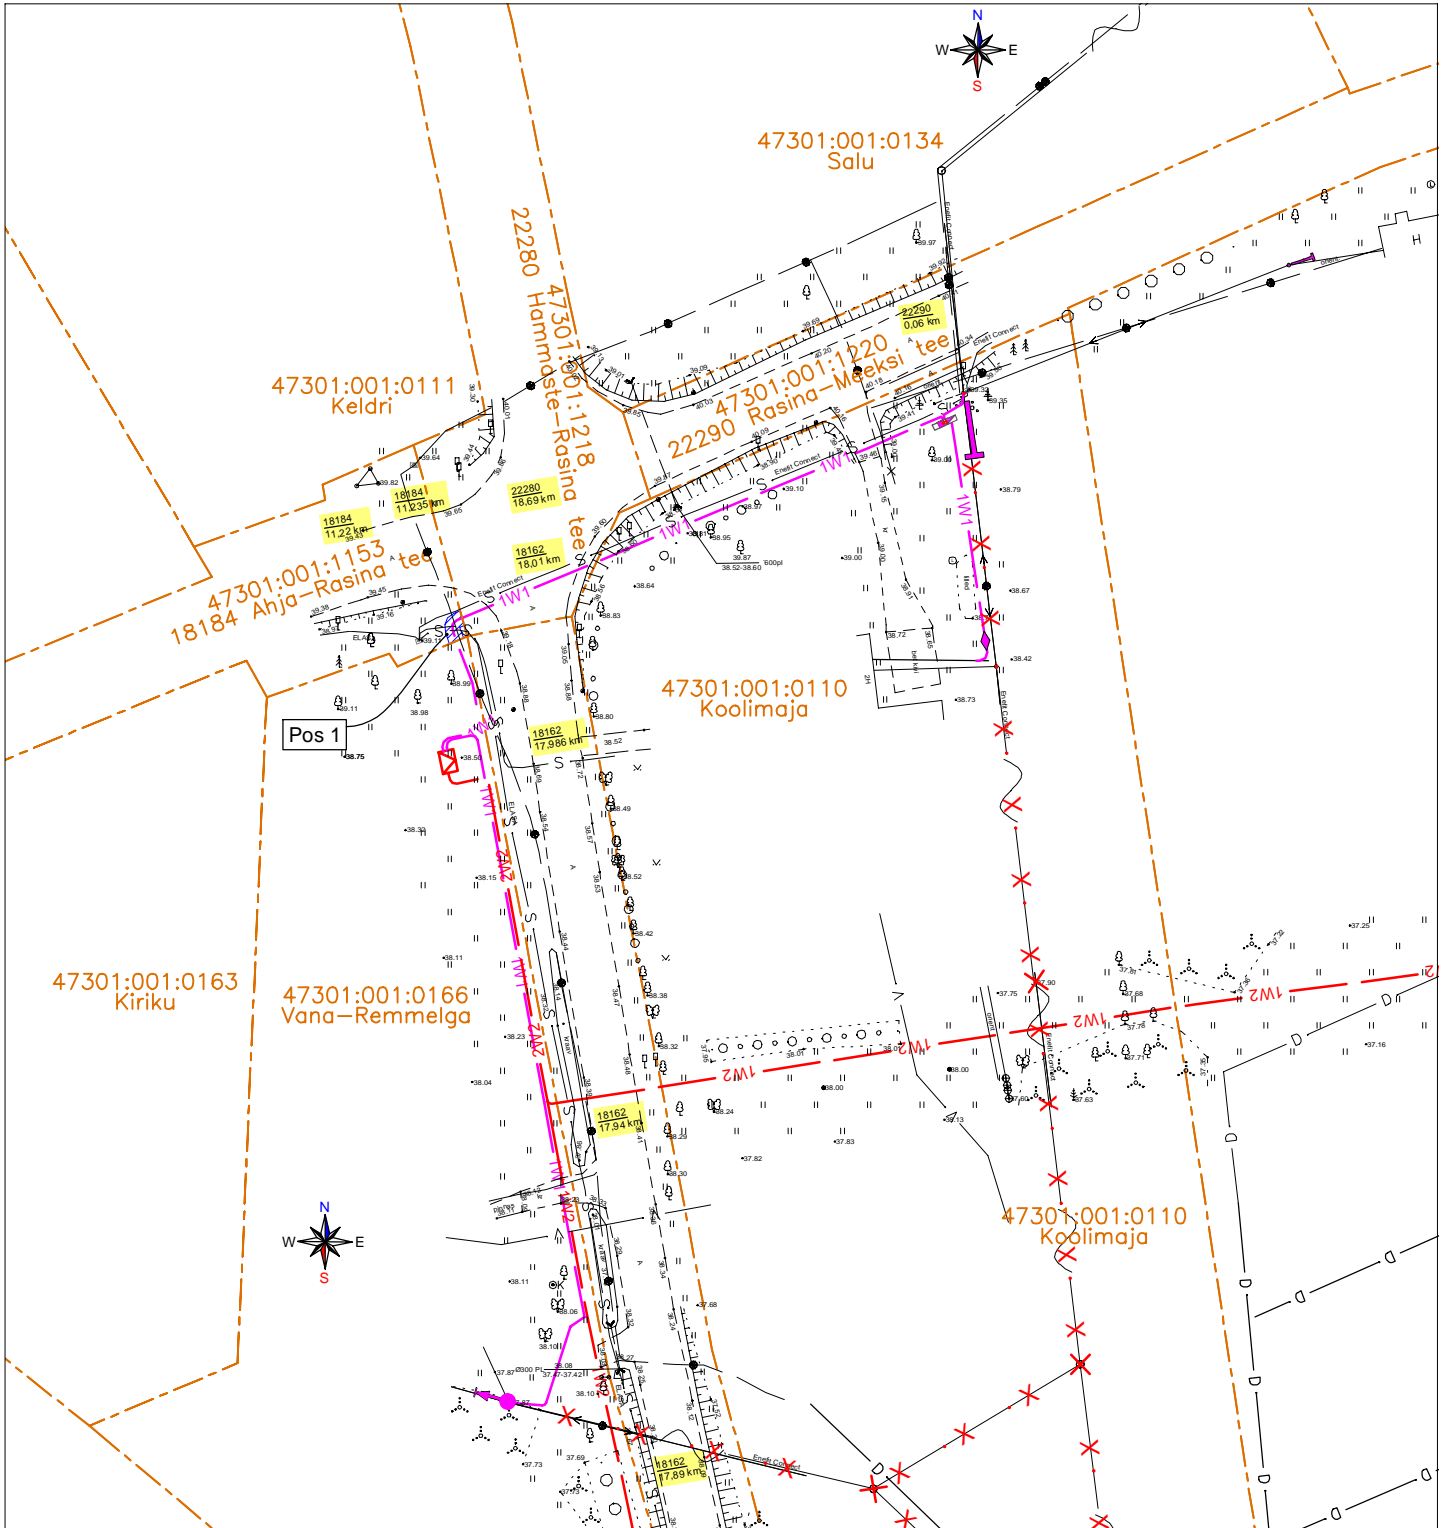


IKÕ seadmise ala



Katastriüksuste piirid



Projekteeritud 0,4 kV maakaabel

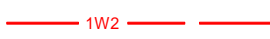

Projekteeritud 10 kV maakaabel



Projekteeritud 10/0,4 kV alajaam



Demonteeritav ohuliin

M 1:1000

Projekti nr: IP6065-K1

Projekteerija: A. Mee

Tel. 511 9005