


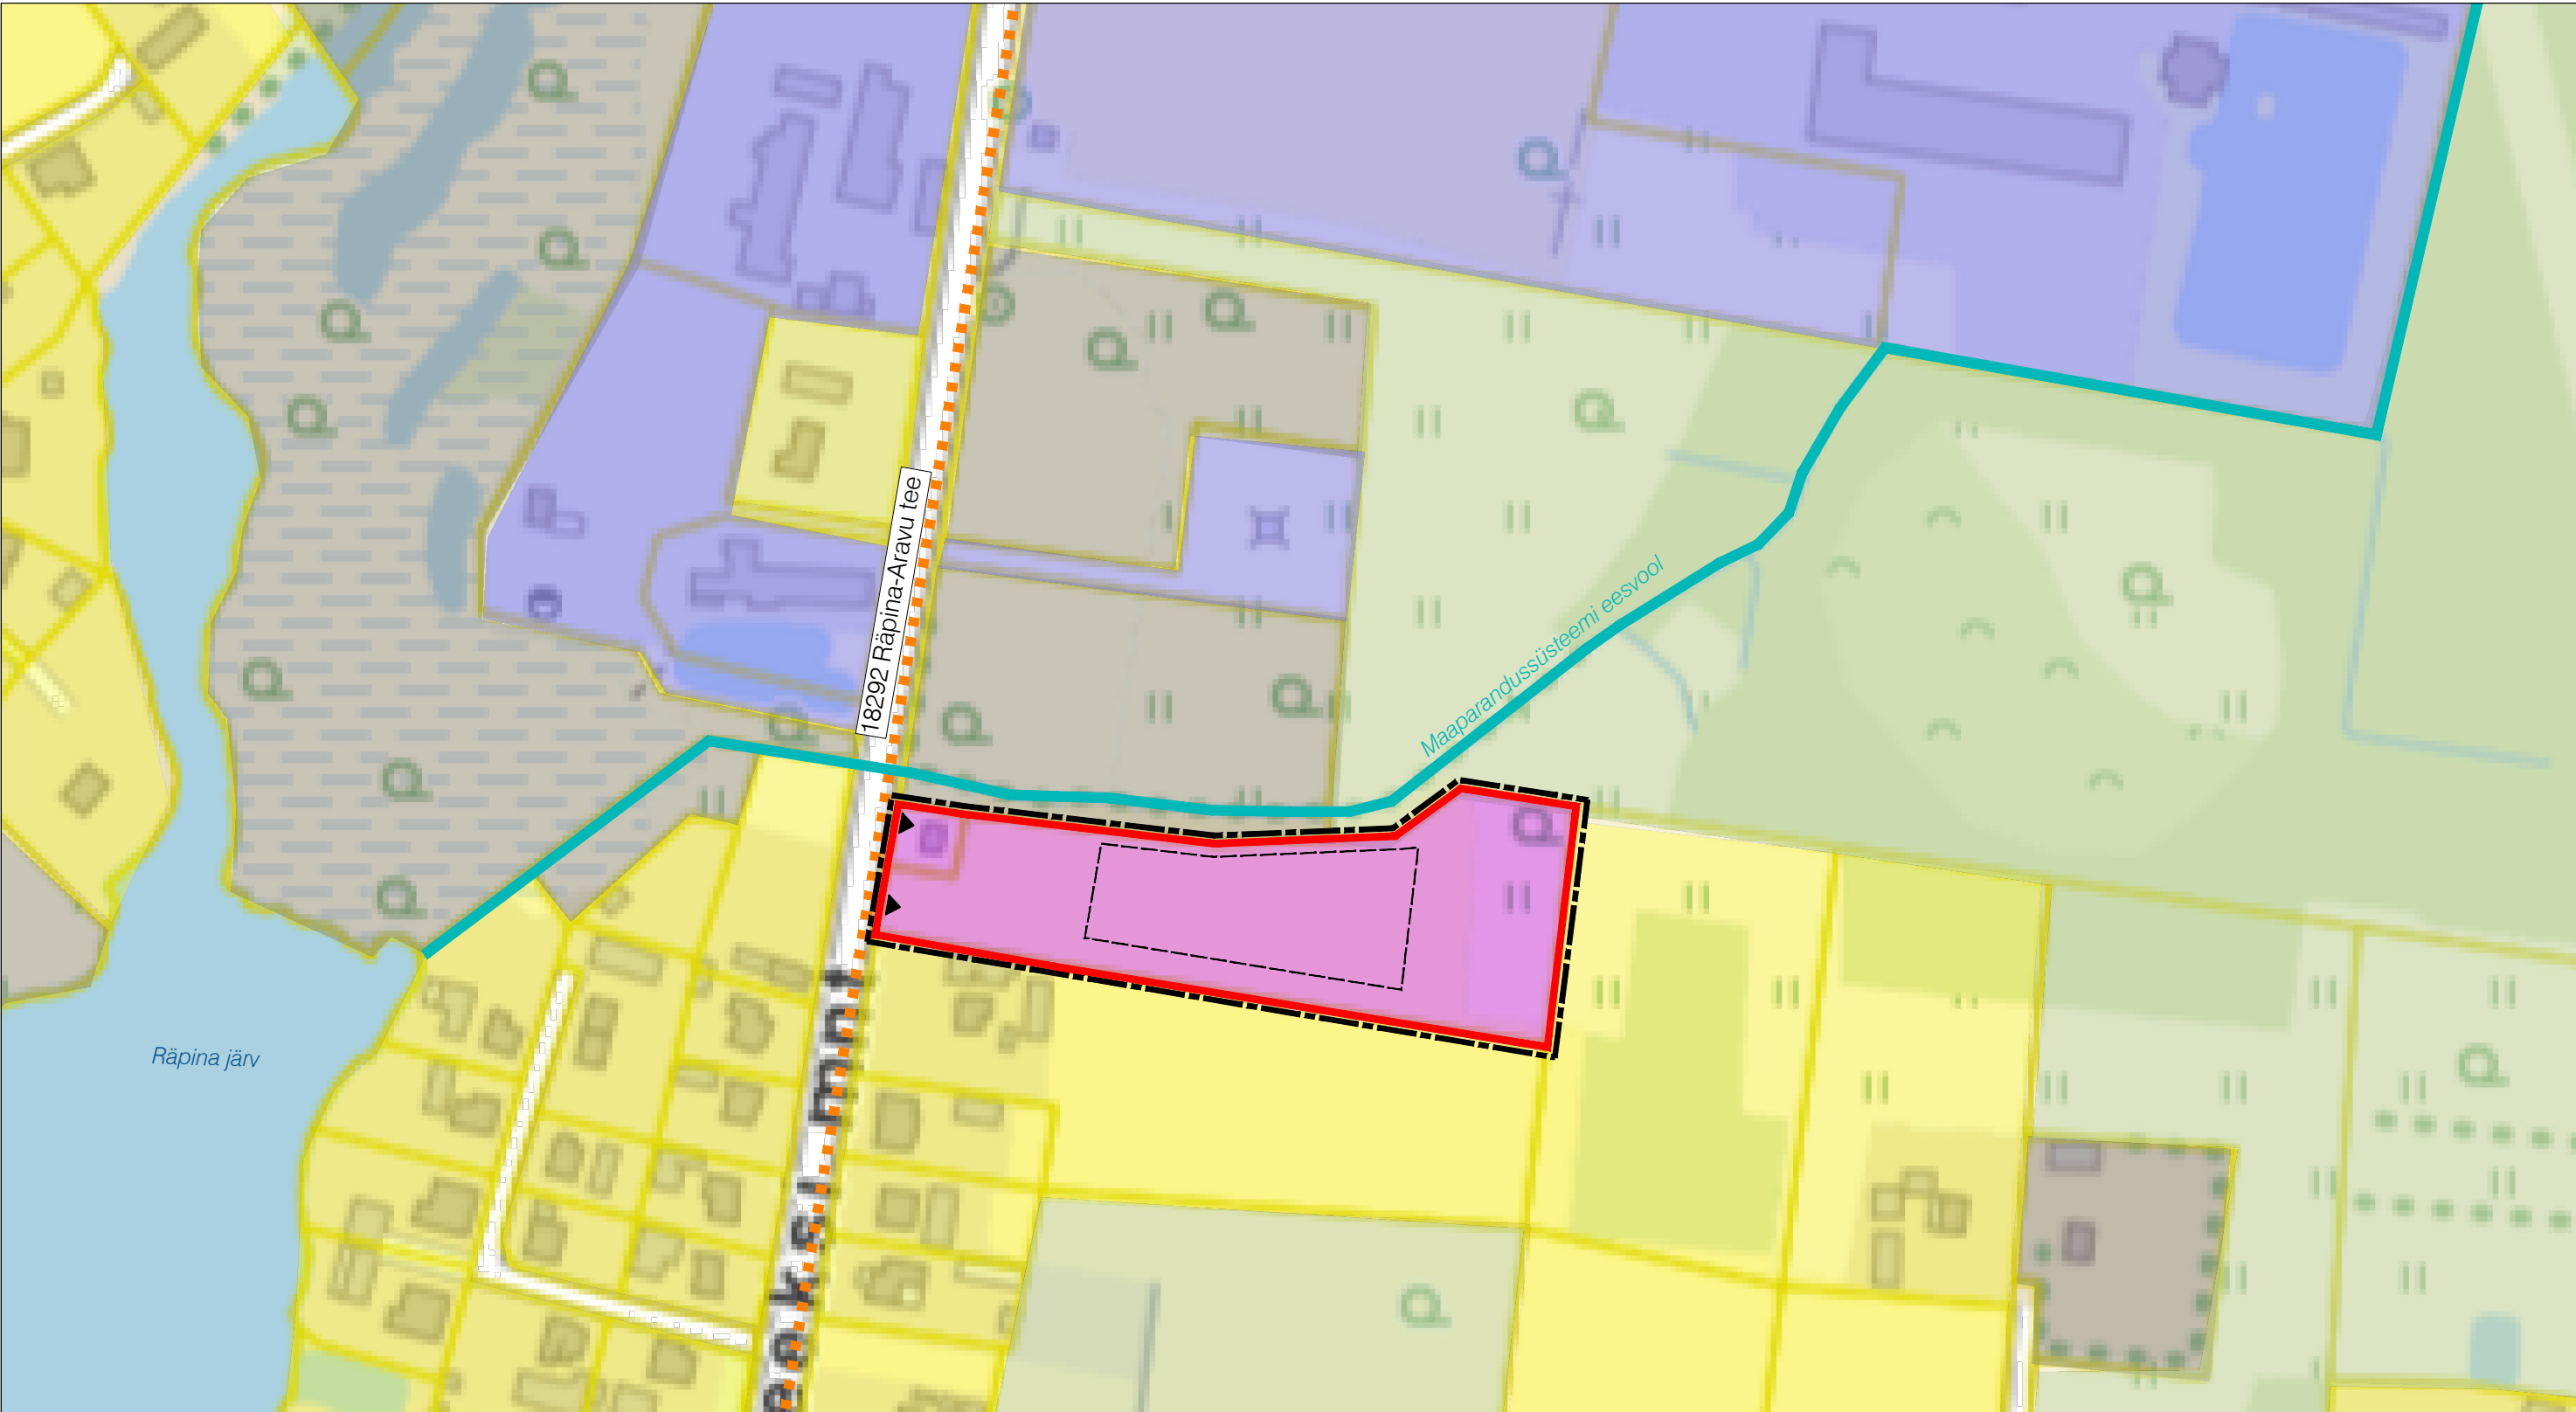

LEPPEMÄRGID

- Planeeringuala piir
- Olemasolev katastriüksuse piir
- Planeeritud krundipiir
- Olemasolev kergliiklustee
- Juurdepääs planeeringualale

- Planeeritud äri-ja tootmismaa
- Olemasolev üksiklamu maa
- Olemasolev ärimaa
- Olemasolev tootmismaa
- Olemasolev maatulundusmaa
- Olemasolev sihtotstarbeta maa

VALIPROJEKT

Valiprojekt OÜ, reg nr 14339541 Separaatja 33, Tartu, mnt@valiprojekt.ee	Töö nr:	DP-202681	
	Töö nimi:	RÄPINA LINNAS MEEKSI MNT 26A JA MEEKSI MNT 26B KATASTRIÜKSUSTE DETAILPLANEERING	
	Asukoht:	RÄPINA LINN, RÄPINA VALD, PÕLVA MAAKOND	
	Planeeringu korraldaja:	RÄPINA VALLAVALITSUS	
	Projekti juh/ planeerija:	LIIS ALVER	Joonise nimetus: KONTAKTVÕÕNDI ANALÜÜSISKEEM
Planeerija:		KÄTLINA VELTMANN	
Planeeringust huvitatud isik:		PRIILO OÜ	Möötkava: 1:2000
			Formaat: A3
			Joonise nr: 2
			Kuupäev: 12.06.2026