



LÕIGE 1-1 Section 1-1

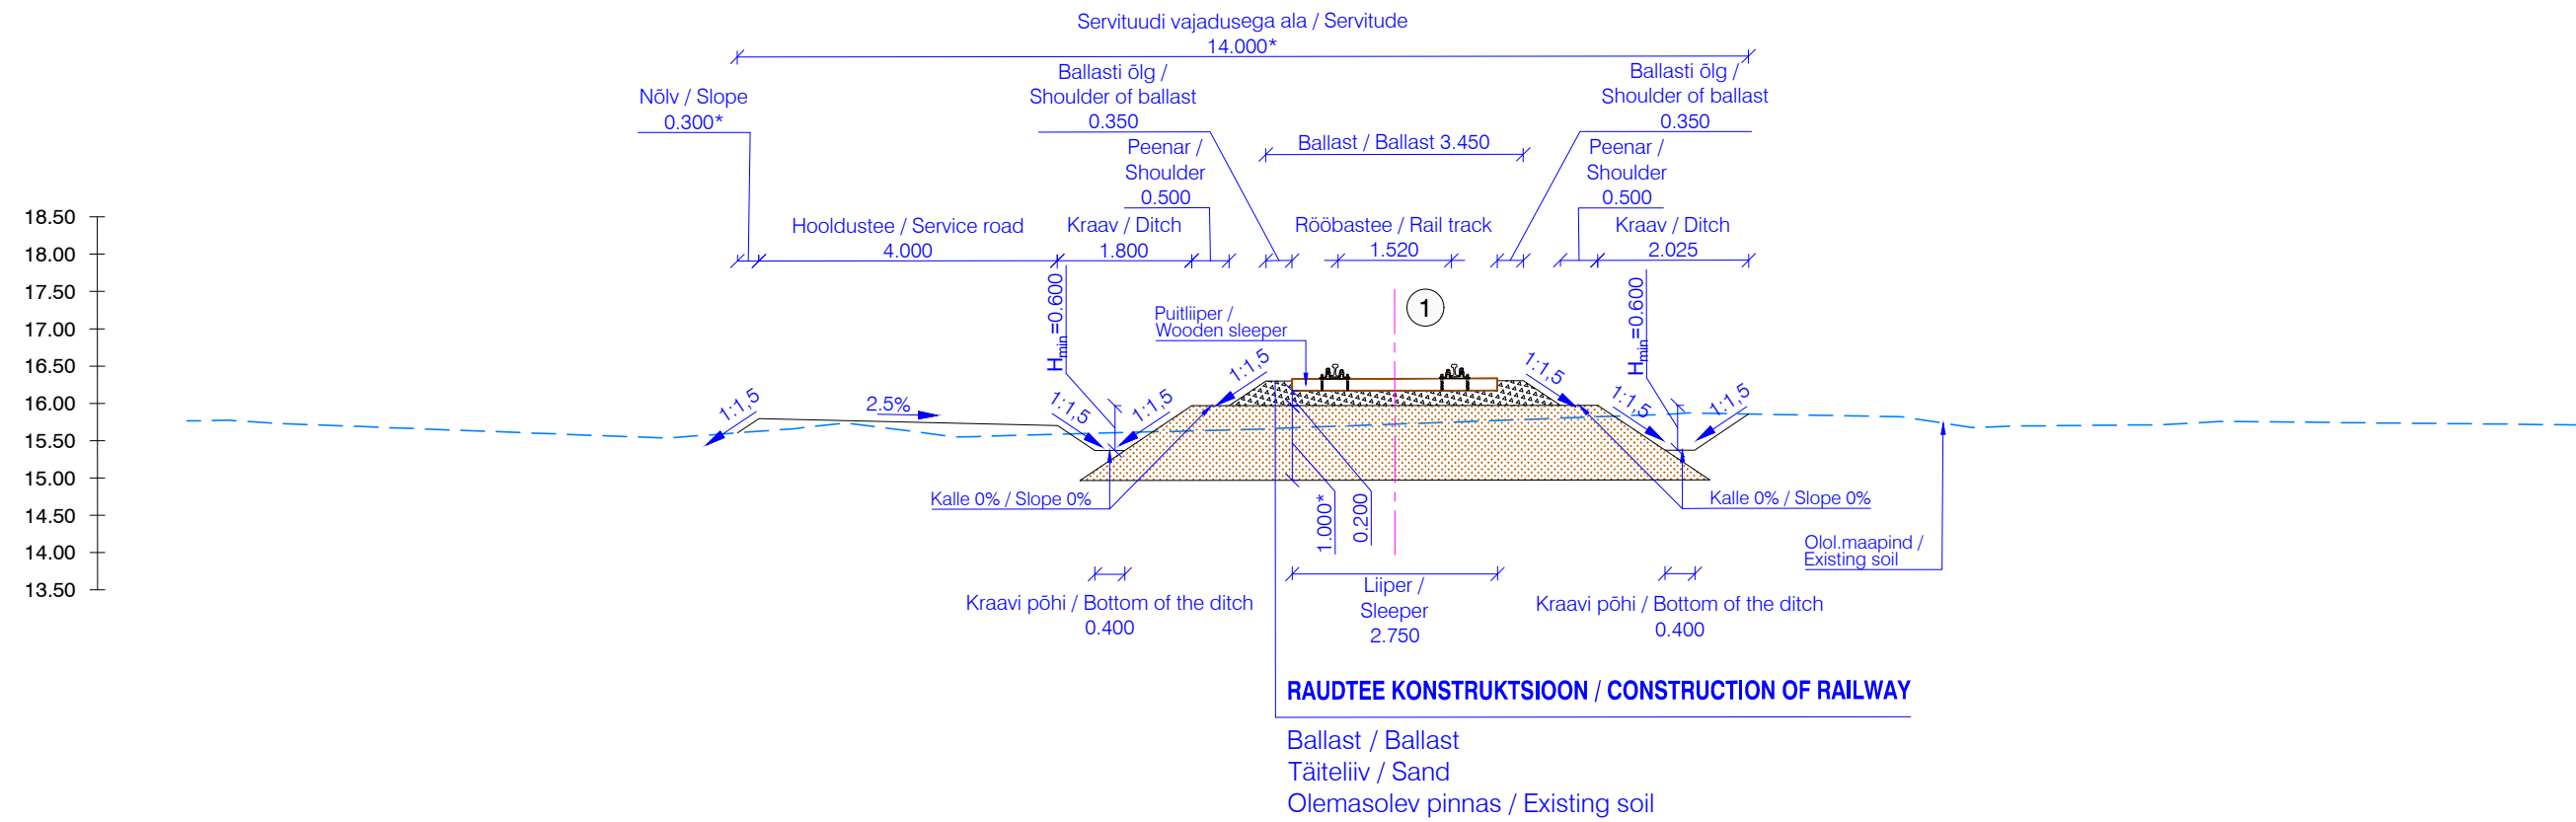

LÕIGE 2-2 Section 2-2

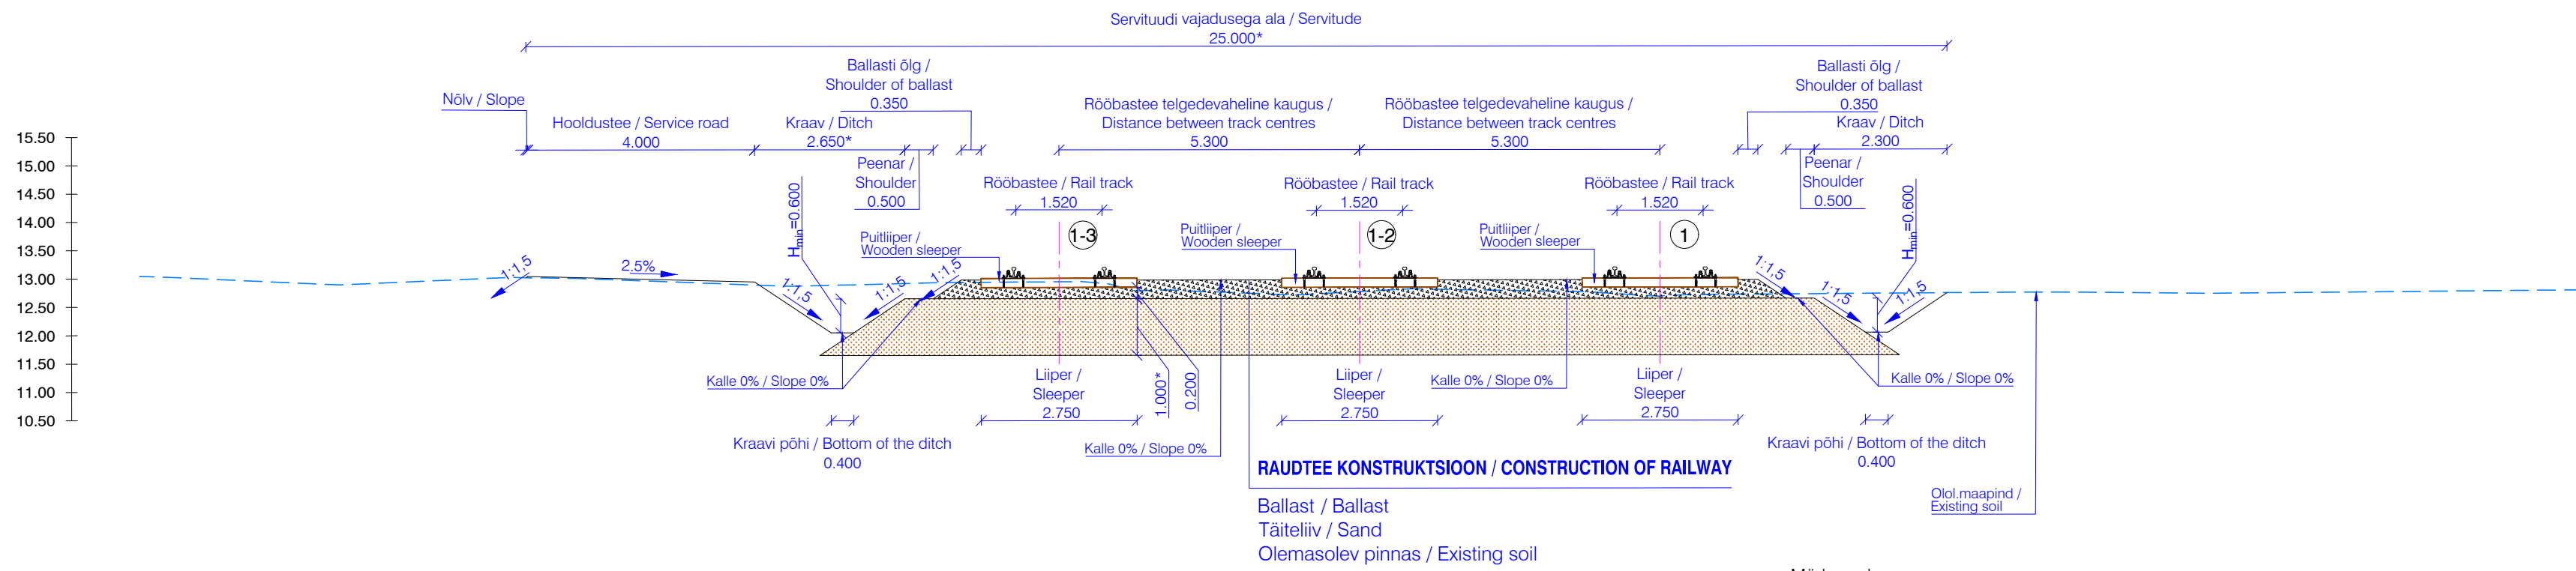

- Märkused:
- * - tähistatud dimensioonid on tüüploike mõistes tinglikud. Täpsed mõõdud vastavalt asendiplaanile (joonis TR-4-01).
 - Kõik mõõtmed on esialgsed ja võivad projekteerimistöde käigus muutuda.

		K-Projekt Aktsiaselts Ahtri tn 6a, Tallinn, Eesti tel +372 626 4100 kprojekt@kprojekt.ee reg kood 12203754		Projekti nimi: Tallinna mnt 40 kinnistu eelprojekt	
Projekti juht / Proj. manager P. Annusver		Projekti juht / Proj. manager S. Tavstõgin		Objekti asukoht: Tallinna mnt 40, Paldiski linn, Lääne-Harju vald, Harju maakond	
Projekti juht / Proj. manager R. Peterson		Projekti juht / Proj. manager R. Peterson		Joonise nimi: Konstruktiivised lõiked / Sections of constructions	
Faili nimi: 23075_EP_TR-6+ mudel.dwg		Koostatud: 03.10.2023		Töö nr: 23075	
		Staadium: EP / PD		Dokumendi tähis: TR-6-02	
				Mõõtkava: 1:100	

Trükkis: KPR-SERGEIT
 Fail: C:\OD\K-PROJEKT AS\KP - 23075 Tallinna mnt 40 kinnistu EP\Projekti osad\TR-Raudtee\23075_EP_TR-6+mudel.dwg Trükitud: 03.10.2023