


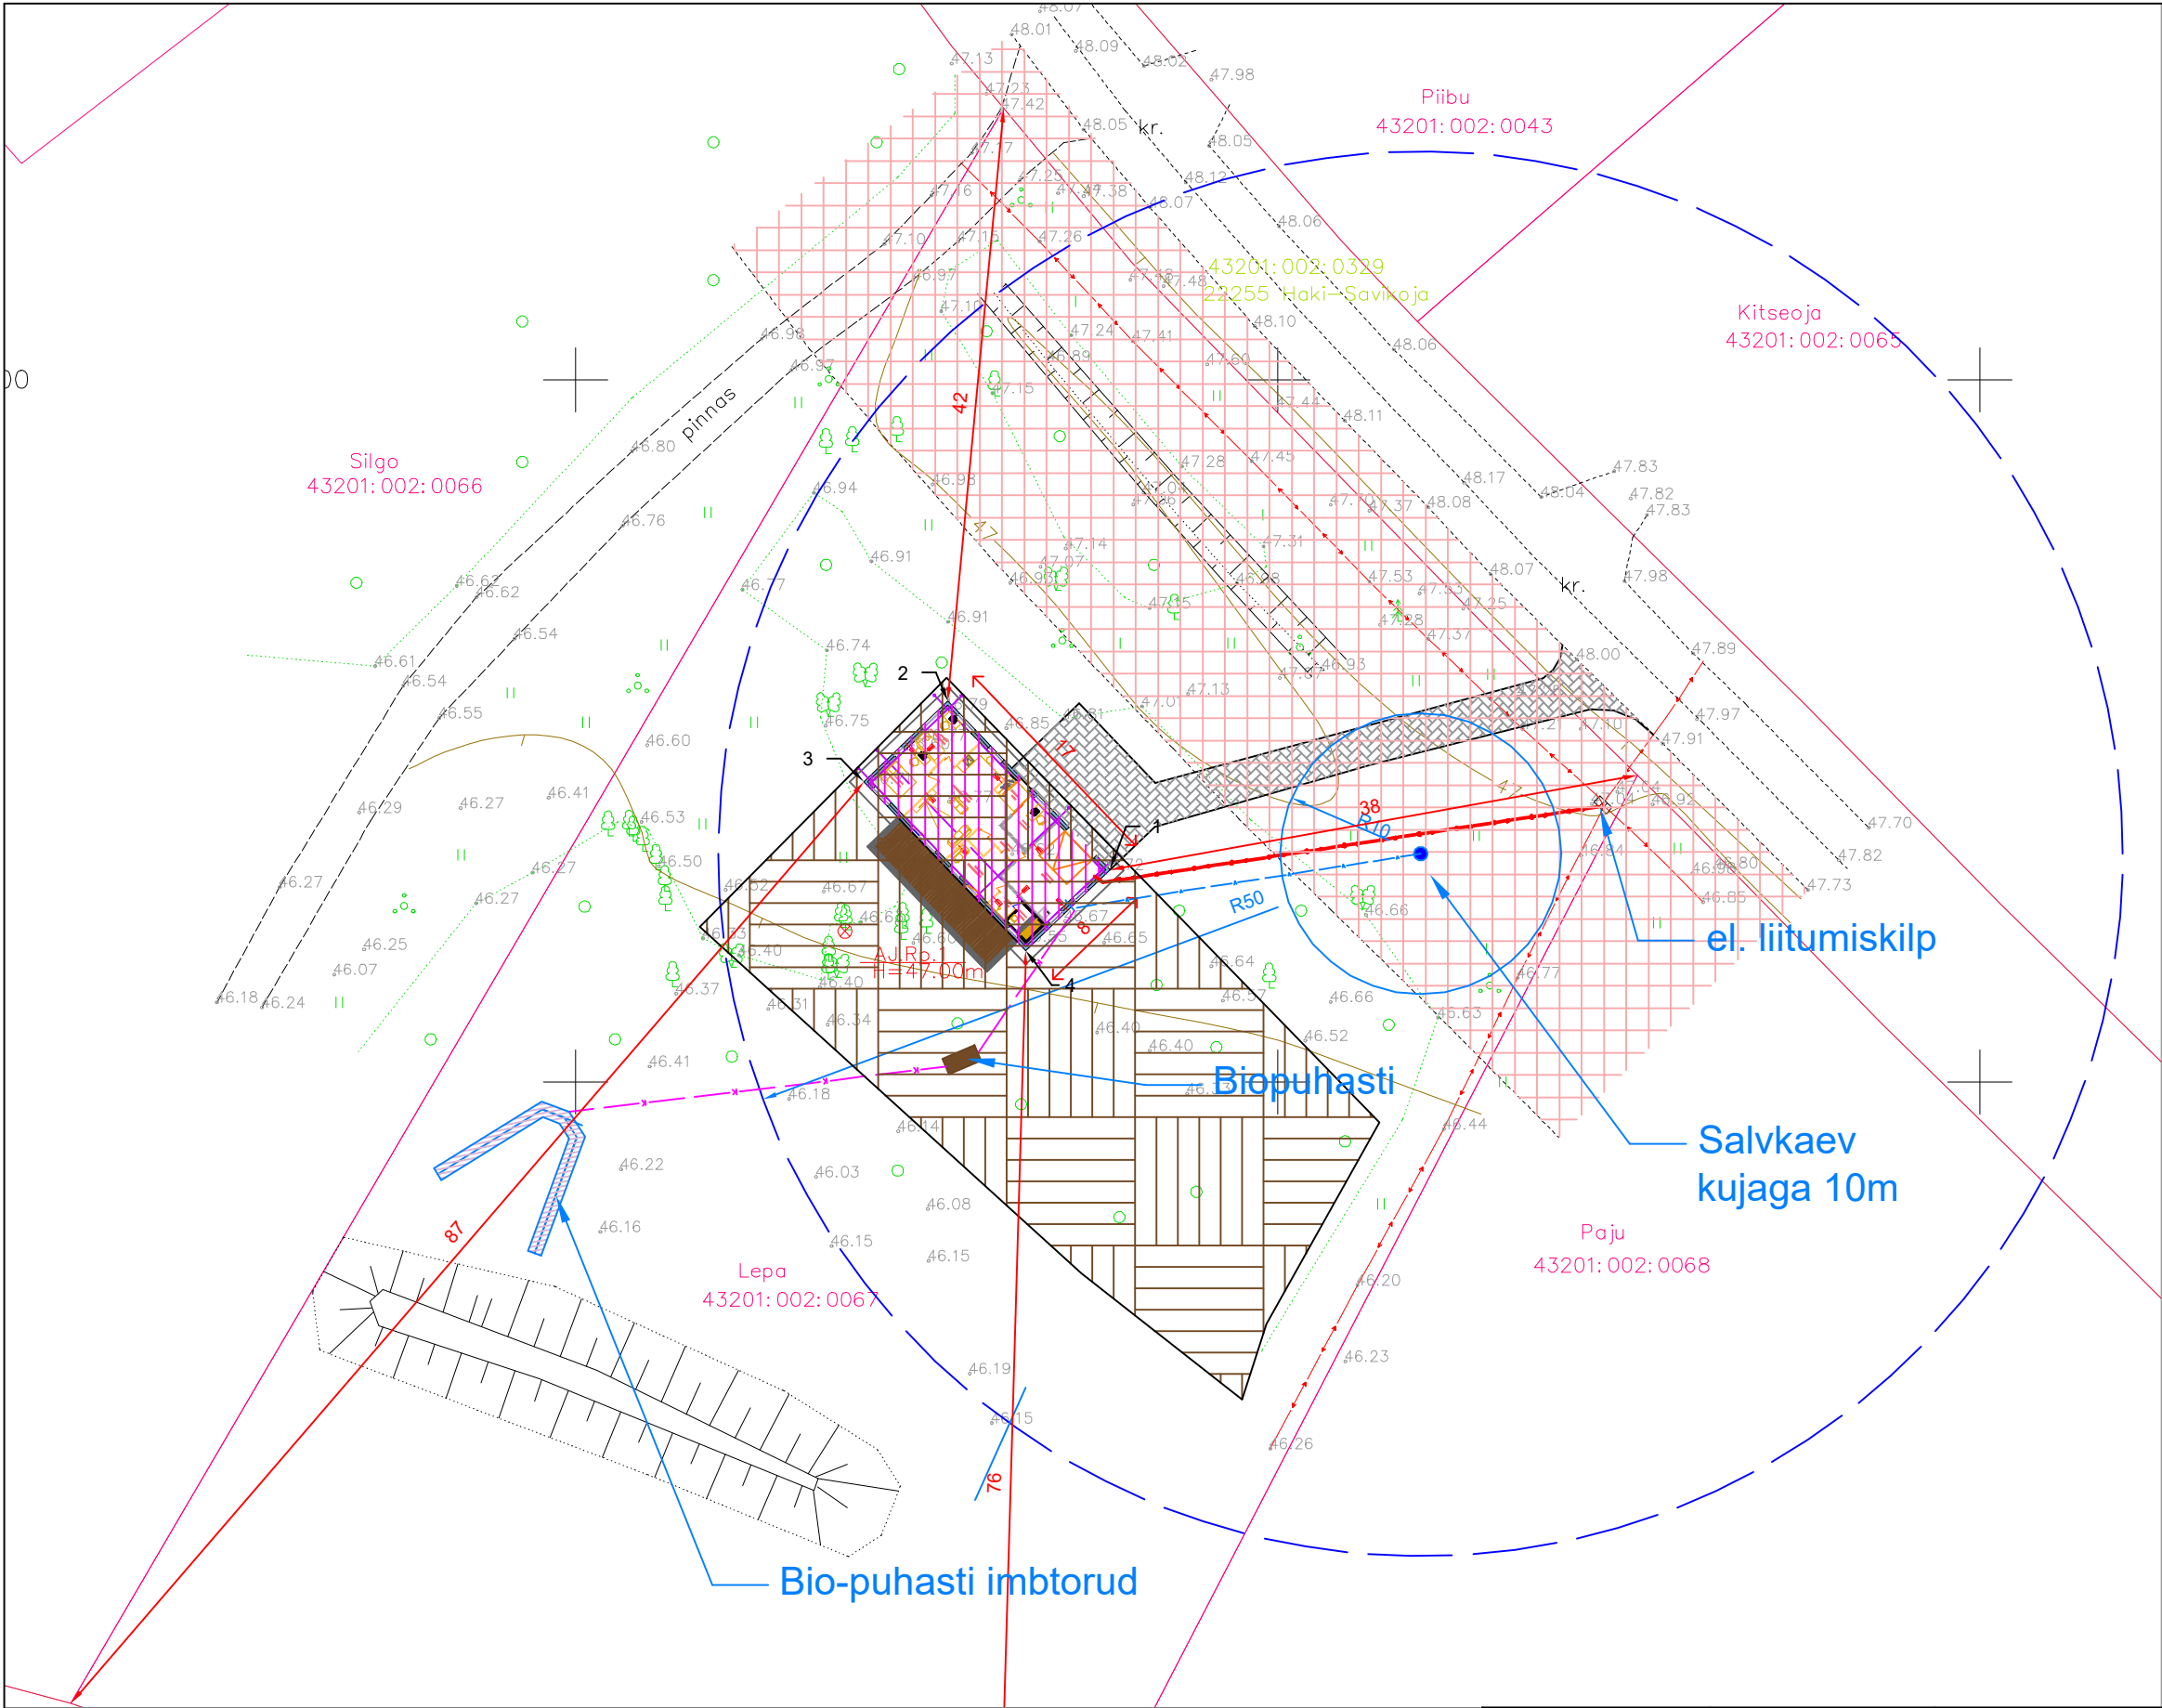

Hoone tehnilised näitajad

Hoone nimetus: ERAMU
Hoone kasutamise otstarve: 11101
Ehitisealune pind: 138m²
Suletud netopind: 175,8m²
Kõetav pind: 175,8m²
Pikkus: 16,65m
Laius: 8,3m
Kõrgus: 7,8m = abs. 70m
Sügavus: 0m
Maht: 565m³
Hoone tulepüsivusklass TP3

Kinnistu tehnilised näitajad

Tunnus 43201:002:0067
Lähiaadress Lepa
Asustusüksus Kakumetsa küla
Vald Luunja vald
Maakond Tartu maakond
Sihtotstarve 1 Elamumaa 100%
Pindala 7527 m²
Looduslik rohumaa 2997 m²
Muu maa 4530 m²

Hoone nurkade koordinaadid

- 6474765.12 668388.03
- 6474777.13 668376.50
- 6474771.38 668370.51
- 6474759.37 668382.05

- katastripiir
- Hoonestusala piir
- ol.ol el. maakaabel
- projekteeritav el.maakaabel
- Rajatav Veetorstik
- Rajatav kanal.torstik
- Ehitatava hoone ehitisealune pind
- Ehitusala DP
- Avaliku tee kaitsevöönd

Biopuhasti imbsüsteemi ja salvkaevu vaheline kaugus peab olema vastastavalt Keskkonnaministri määrusele nr 31Kanalisatsiooniehitise planeerimise, ehitamise ja kasutamise nõuded ning kanalisatsiooniehitise kuja täpsustatud ulatus vastavalt rohkem kui 50m



Haustec OÜ
EEP003535
reg.kood 12901903
info@haustec.ee
www.haustec.ee

Töö nimetus	Elamu ehitusprojekt			
Aadress	Lepa, Kakumetsa küla, Luunja Vald, Tartumaa			
Joonis	Asendiplaan		Töö nr	RK26-04
			Staadium	EP
			Mõõtkava	1:250
Koostas	Rasmus Kuusemets	/allkirjastatud digitaalselt/	Kuupäev	07.9.26
Vast. Arhitekt	Eve Tanneberg	/allkirjastatud digitaalselt/	Lehti:	2
			Lehti:	8