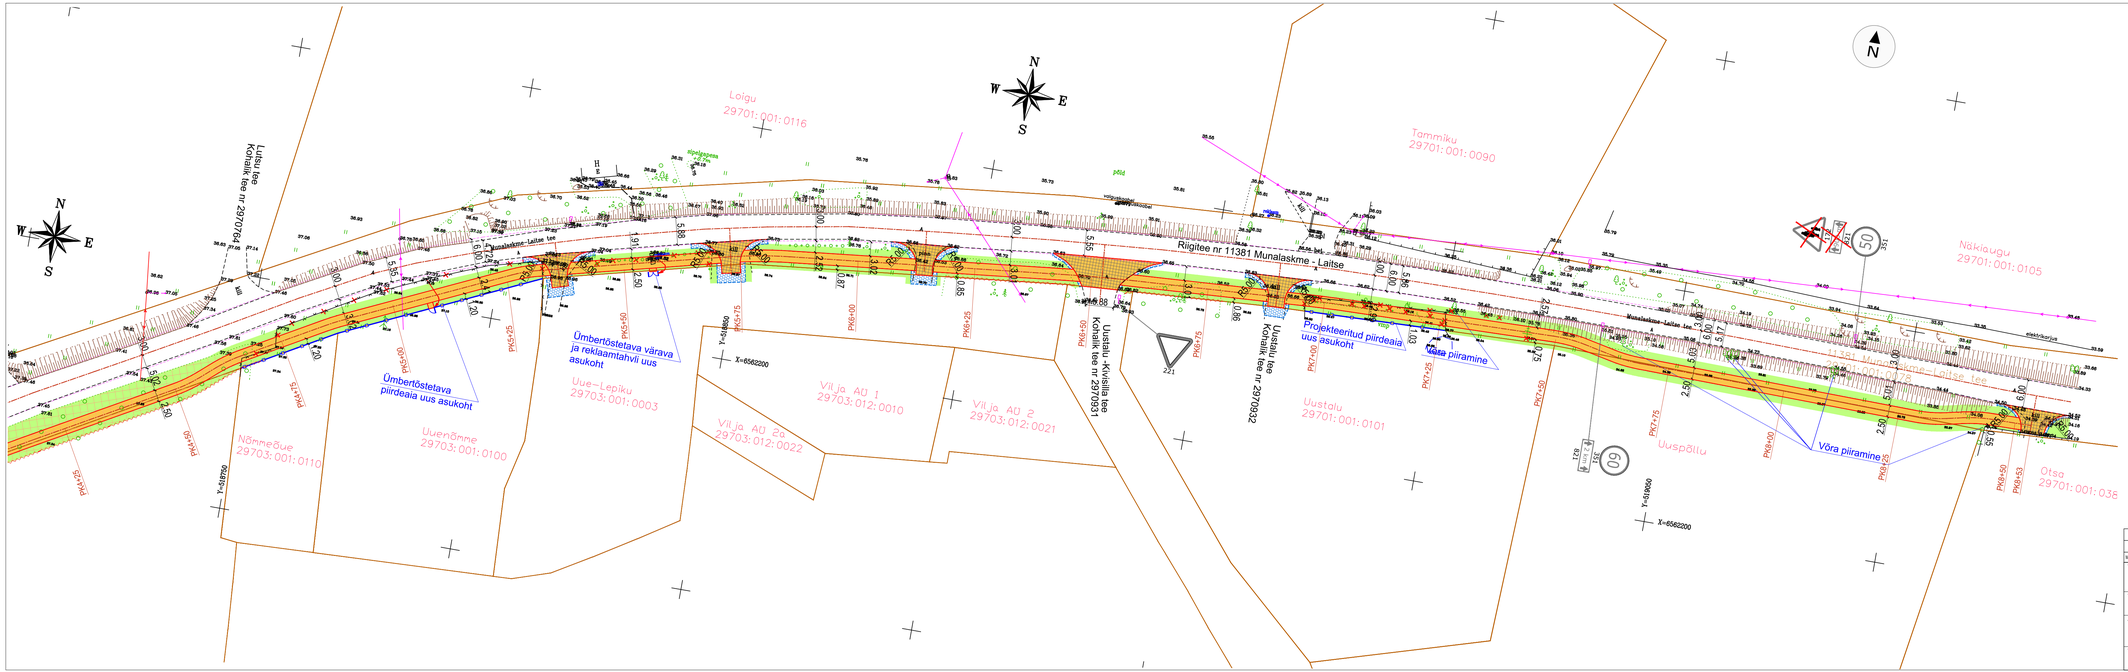

TINGMÄRGID:

- KATASTRIÜKSUSE PIIR
- PK 1+00 PIKETAAŽ
- PROJEKT TEE TELG
- PROJEKT KATTE SERV
- PROJEKT TUGIPEENAR segu pos 5
- PROJEKT SÕIDUTEE ÄÄREKIVI 15x30xL cm (h= 15 cm / h= 0,...cm)
- PROJEKT JALGRATTA- JA JALGTEE ASFALTKATE tüüp 1 / MAHASÕIDU ASFALTKATE tüüp 2
- PROJEKT SÕIDUTEE ASFALTKATE tüüp 3 / ÜLEKATE EELNEVA FREESIMISEGA tüüp 3,1
- PROJEKT GRANIITSÕELMETEST KATE tüüp 4
- PROJEKT MUNAKIVIBILLUTIS tüüp 5 / MURU KÜLV KASVUPINNASE LISAMISEGA tüüp 6
- LIKVIDEERITAVAD OBJEKTID
- PA / GEOLOOGIA PUURAUK
- PROJEKT NÕLV
- PROJEKT LIIKLUSMÄRGI POST
- ÖLEMASÕLEV / OLEMASOLEV ÜMBERTÕSTETAV / PROJEKT LIIKLUSMÄRK
- METSA VÕI VÕSA RAADAMINE
- VÕRKAIA / PUITAIA ÜMERTÕSTMINE

MUUDATUS	MUUDATUSE KIRJELDUS		TEOSTAB	KUUPÄEV
TELLIJA	Saue Vallavalitsus	TO Projekt	TO Projekt OÜ www.toprojekt.ee e-post info@toprojekt.ee	
TÖÖ NIMETUS	Laitse-Munalaskme (Kaasiku küla) jalgratta- ja jalgtee põhiprojekti koostamine	PROJEKTEERIJA	P. Okk	06.01.2022
		KONTROLLIJA	H. Toom	
JOONISE NIMETUS	ESKIIS Asendiplaan ja liikluskorraldus	PROJEKTEERIJA	P. Okk	06.01.2022

TÖÖ NR	KÖITE NR	ETAPIKAI	OBJEKT NR	PROJEKTI OSA - JOONISE NR	MÕÕTKAVA	FAIL
21040	I	PP		TL-4-03	1:500	21040_PP_TL_V2.dwg