



Geoloogiline läbilõige I-I'

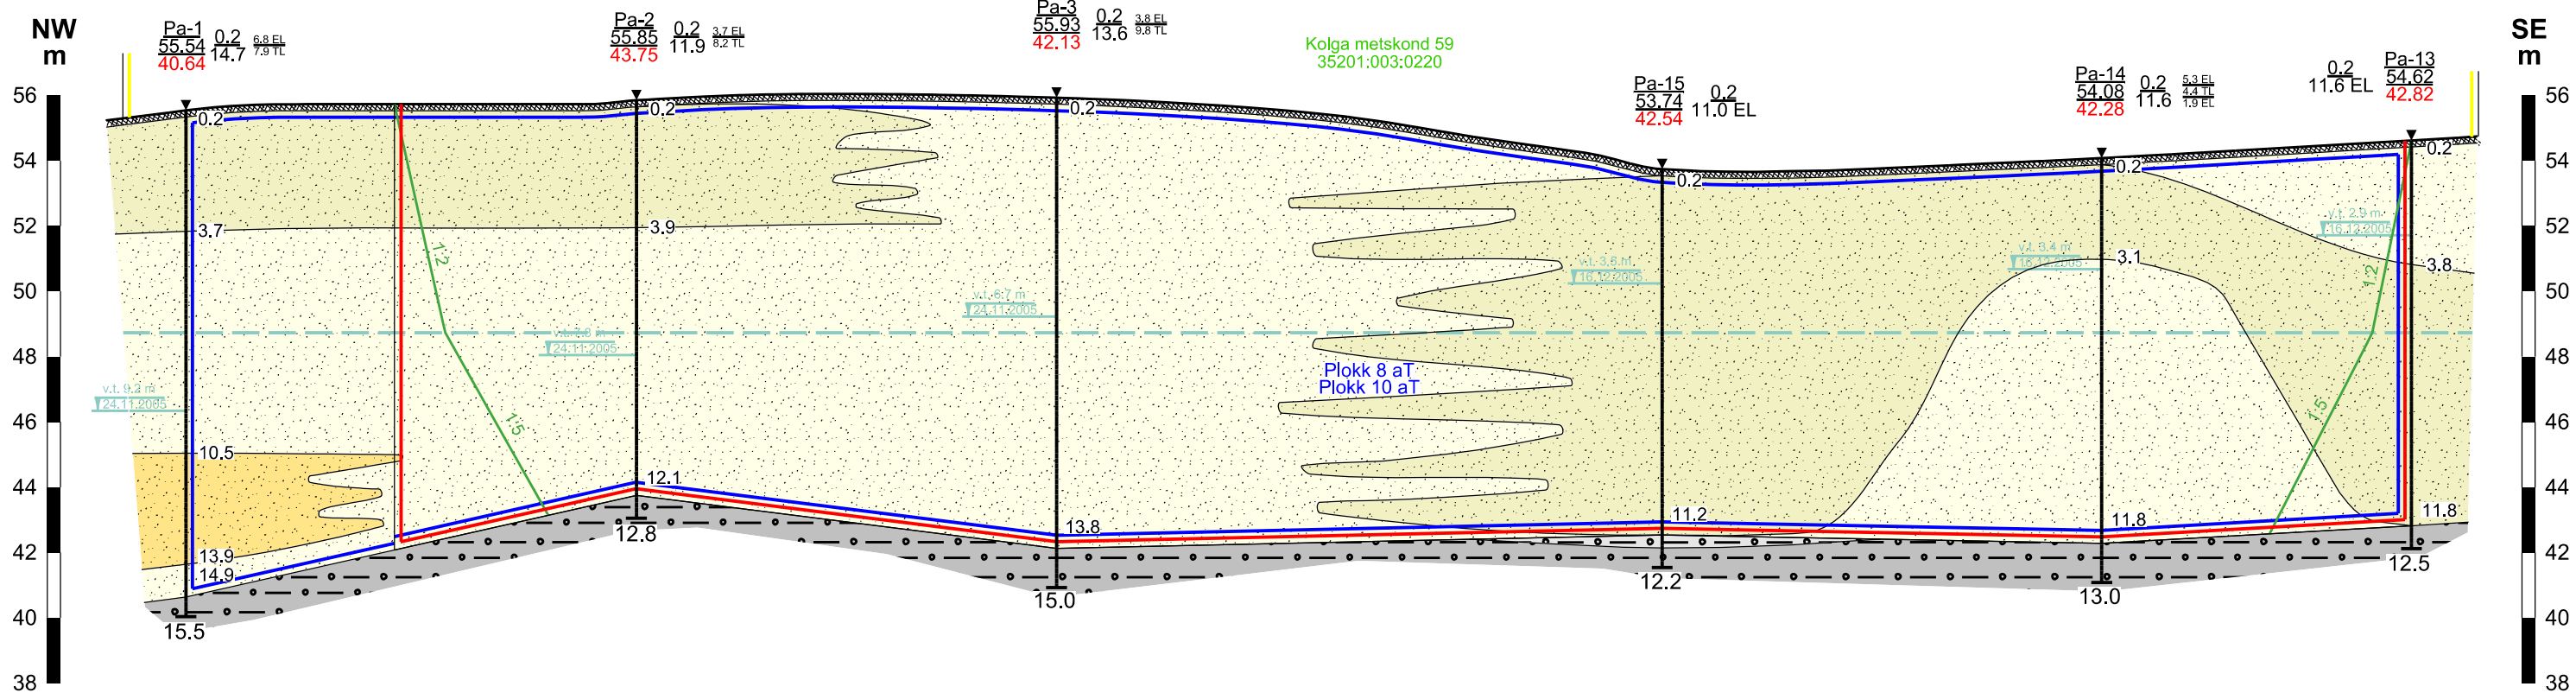

Geoloogiline läbilõige II-II'

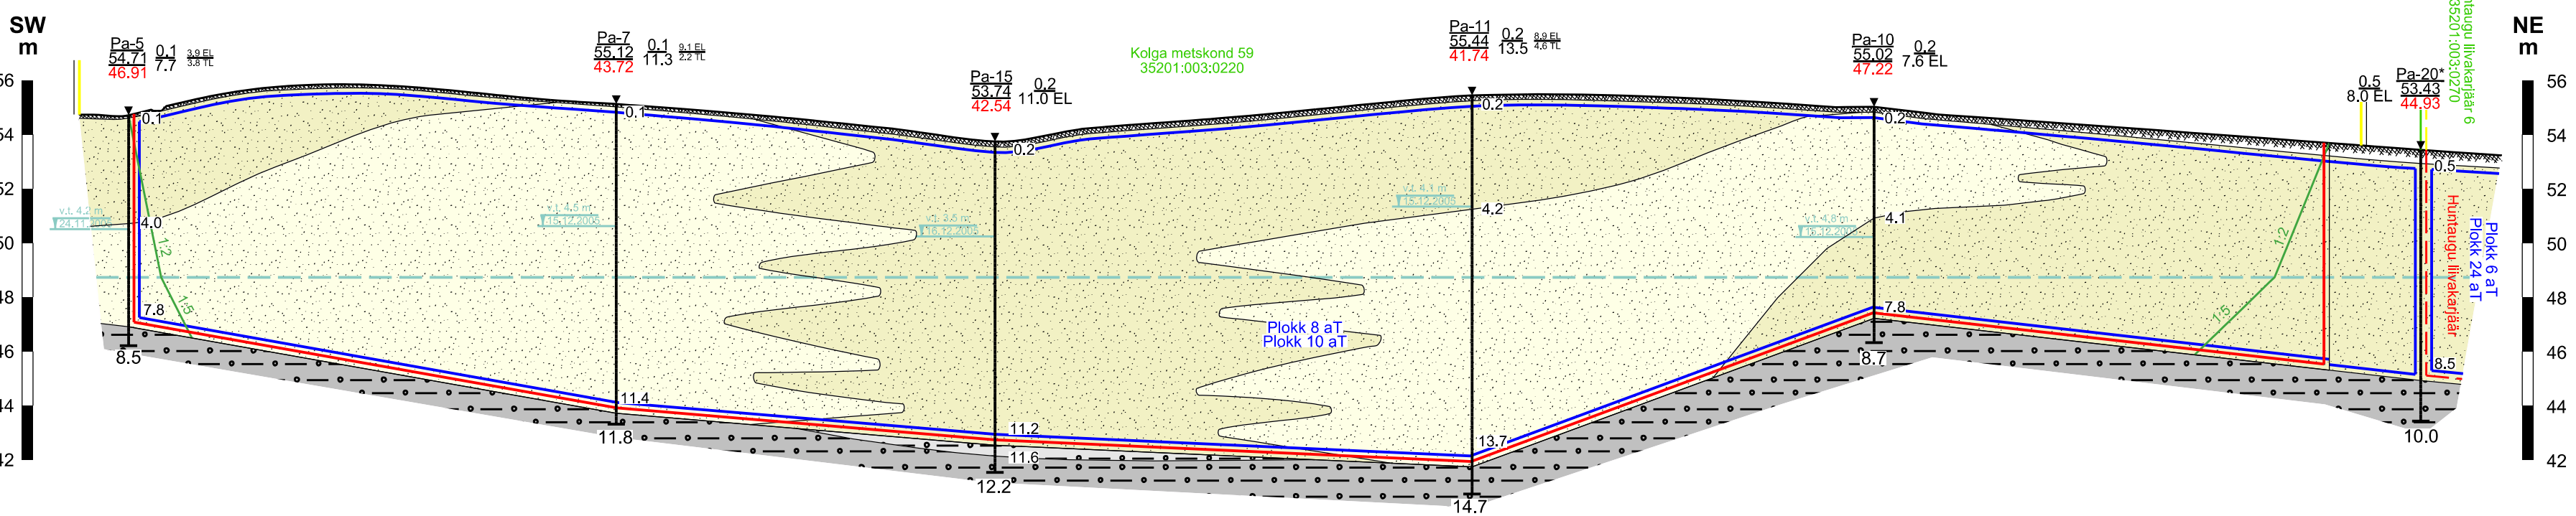


LEPPEMÄRGID:

- Taotletava mäeeraldise piir
- Taotletava mäeeraldise teenindusmaa piir
- Naabermäeeraldise piir
- Naabermäeeraldise teenindusmaa piir
- Plokk 8 aT**
- Aktiivse tarbevaru plokki piir ja number
- Geoloogiline läbilõike joon
- Katastriüksuse piir, tunnus ja nimetus
- Kolga metskond 59 35201:003:0220
- Veetase maapinnast, mõõtmise kuupäev
- Geoloogilise uuringuga määratud mäetööde-eele põhjaveetase ja põhjavee eeldatav tase (48.73 m) pärast maavara ammendamist
- Kaevandamise käigus kujundatav kaitsetervik ja selle nõlvus
- 1:2 vastab kaldele 26°
- 1:5 vastab kaldele 12°

- Kasvukiht
- Väga peeneteraline liiv
- Peeneteraline liiv
- Ülipeeneteraline liiv
- Saviliiv kruusaga
- Saviliivmoreen

- Pa-1 0.2 55.54 40.64 14.7 7.9 TL
- Puuraugu nr Puuraugu suudme kõrgus, abs m Mäeeraldise lamami kõrgus, abs m *Väljaspool mäeeraldist tähistab kasuliku kihi lamami kõrgust, abs m
- Katendi paksus, m Kasuliku kihi paksus, m
- Kasuliku kihi järele kihi toge kihi kasutuse järgi Tiheduse ees olev arv näitab kihi paksust, m EL - ehitusliiv; TL - tihedus
- Kihi sügavus maapinnast, m
- Puuraugu sügavus maapinnast, m
- 1975. a puuritud puurauk

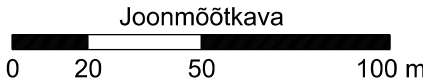

- MÄRKUSED:
- Kõrgused EH2000 süsteemis (BK77+0.23m).
 - Katastriüksuse pildid Maa-ameti ruumandmetest digitaalselt 26.09.2023.
 - Kasutatud: Huntaugu 8 liivakarjääri geoloogilised läbilõiked I-I'...V-V', OÜ J.Viru Markseidribüroo 23.09.2008, töö nr 121-08.

 OÜ J.Viru Markseidribüroo Tel: 634 4552 E-post: info@vmb.ee www.vmb.ee Tartu mnt 84a-50 10112 Tallinn	Harju maakond Kuusalu vald HUNTAUGU VIII LIIVAKARJÄÄR Keskkonnaloa taotlus	Gr lisa 2 Töö nr 23198
Koostas Kaupo Rõivasepp (allkirjastatud digitaalselt) Joonestas Kaupo Rõivasepp (allkirjastatud digitaalselt) Kinnitas Tõnis Kattel (allkirjastatud digitaalselt)	Tellija: EMG Karjäärid OÜ Vana-Narva mnt 11b, 74604 Kiiu alevik, Kuusalu vald, Harju maakond	Mõõtkava: M hor 1:2000 M vert 1:200 Formaat A2 Koostatud: 02.11.2023