


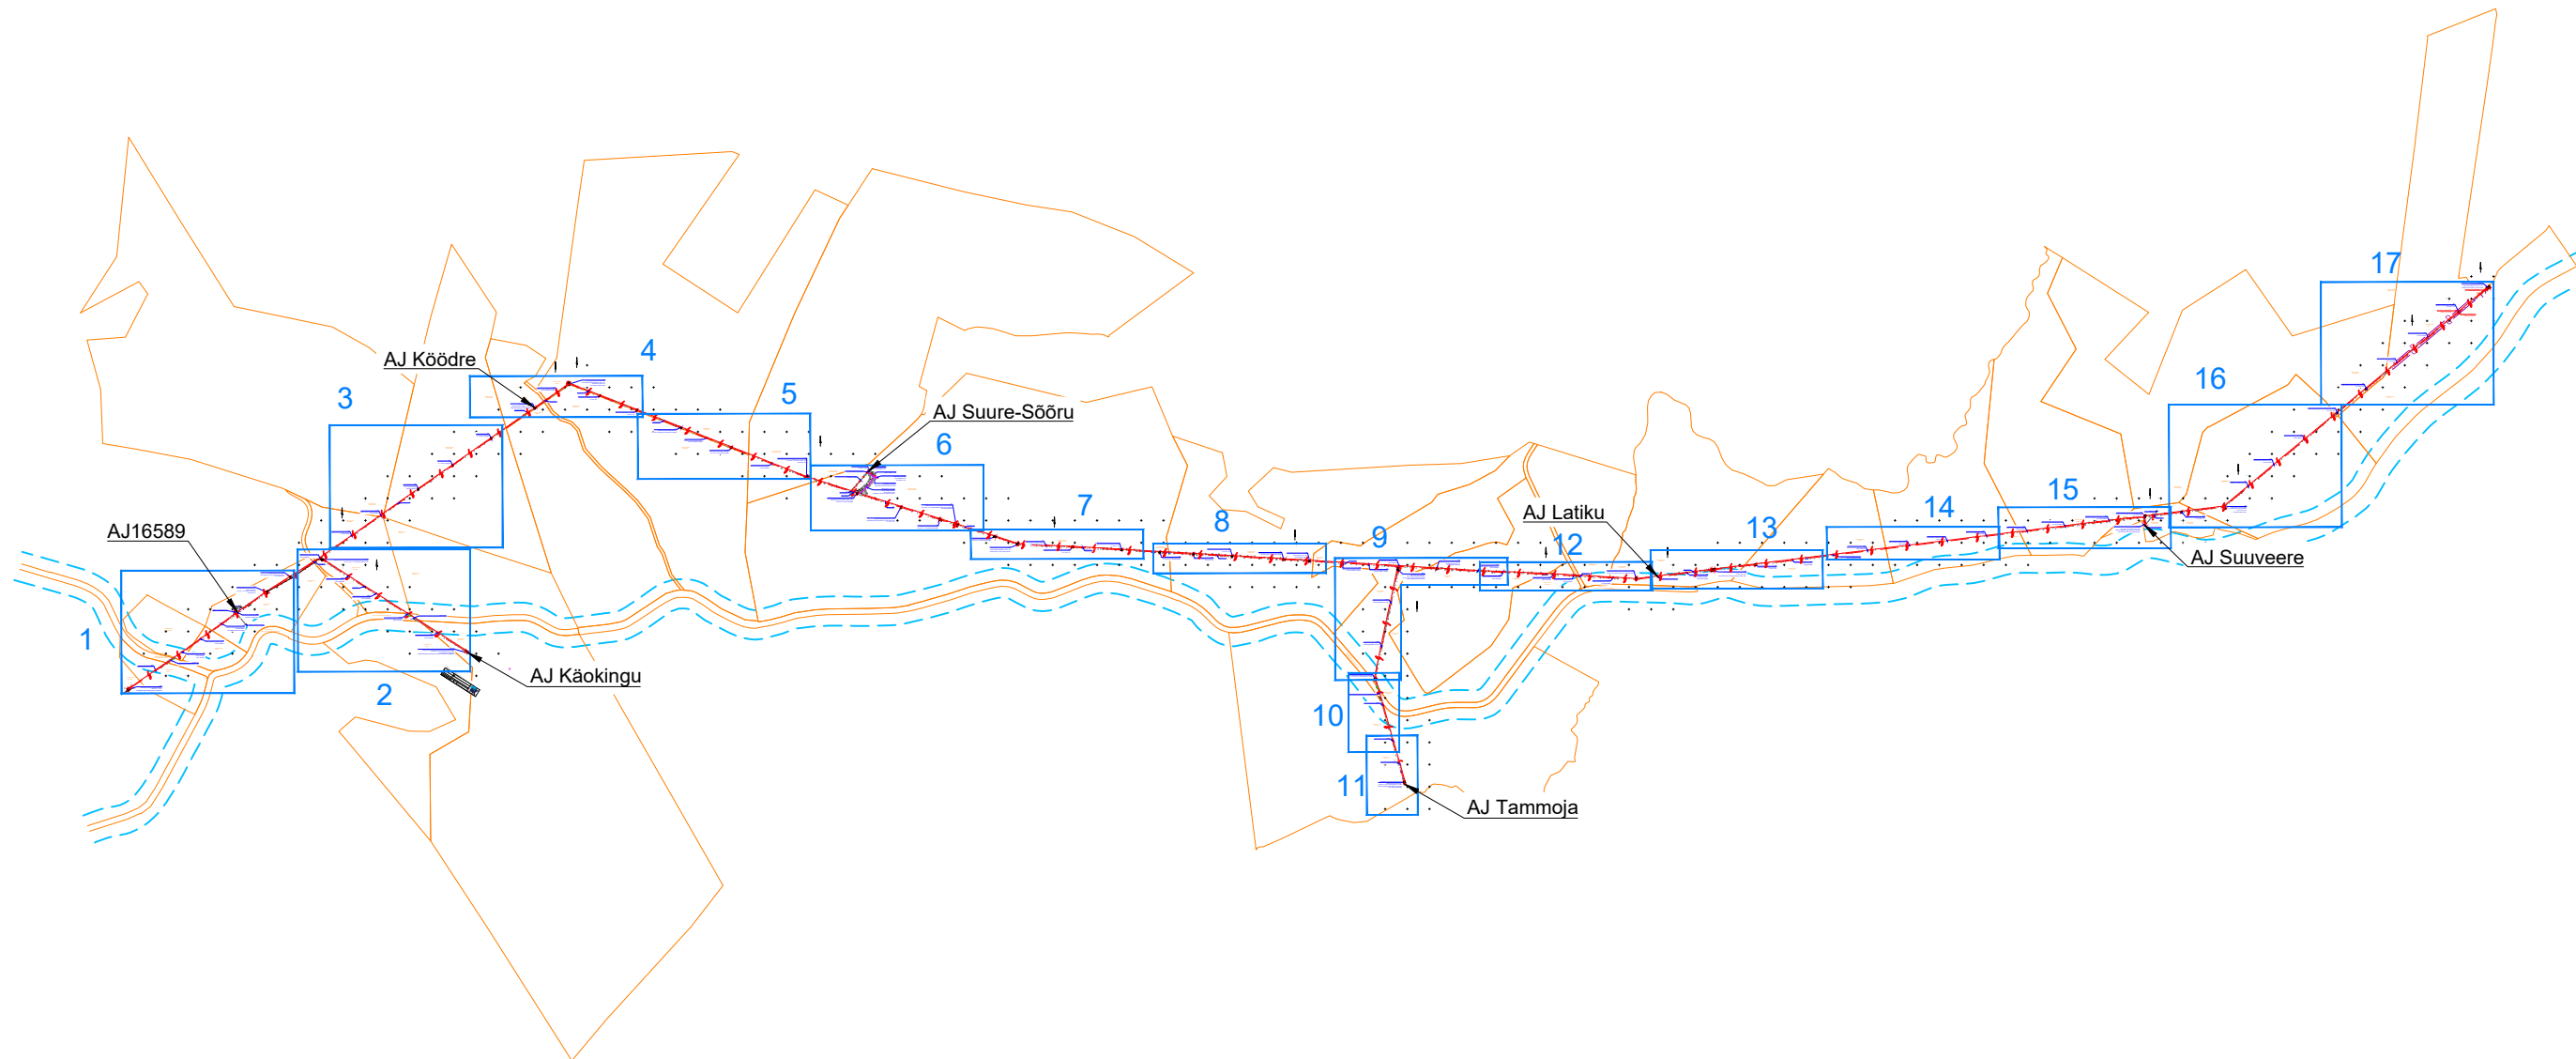

TINGMÄRGID



- Kinnistu piir
- Maantee kaitsevööndi piir
- Maaparandussüsteem
- 0,4 kV õhuliin
- 10kV õhuliin
- Proj. õhuliini juhtme asendamine
- Proj. 0,4 kV maakaabel kaitsetorus
- Proj. trassi rajamine kinniselt

- Proj. õhuliini post
- Proj. õhuliini posti tõmmits
- Proj. õhuliini posti tugi
- Proj. mastalajaam
- Proj. liitumiskilp
- Proj. jaotuskilp

Projekt					Tellija		
Linda-Inni keskpingseliini rekonstrueerimine etapp 3, Antsla vald, Võrumaa					Elektrilevi OÜ		
 LEONHARD WEISS E-post estonia@leonhard-weiss.com Telefon +372 601 2285 Registrikood 12083348	Joonis				Joonise nr		
	Asendiplaani vaade				IP7792-1		
	Projekteeris	A. Erik		53 090 199	Mõõtkava	M 1:16000	
	Kontrollis	K. Maaten		512 7053	Staadium	Tööprojekt	
					Keel	Leht	Lehti
					EST	1	1

Vaade 1

TINGMÄRGID

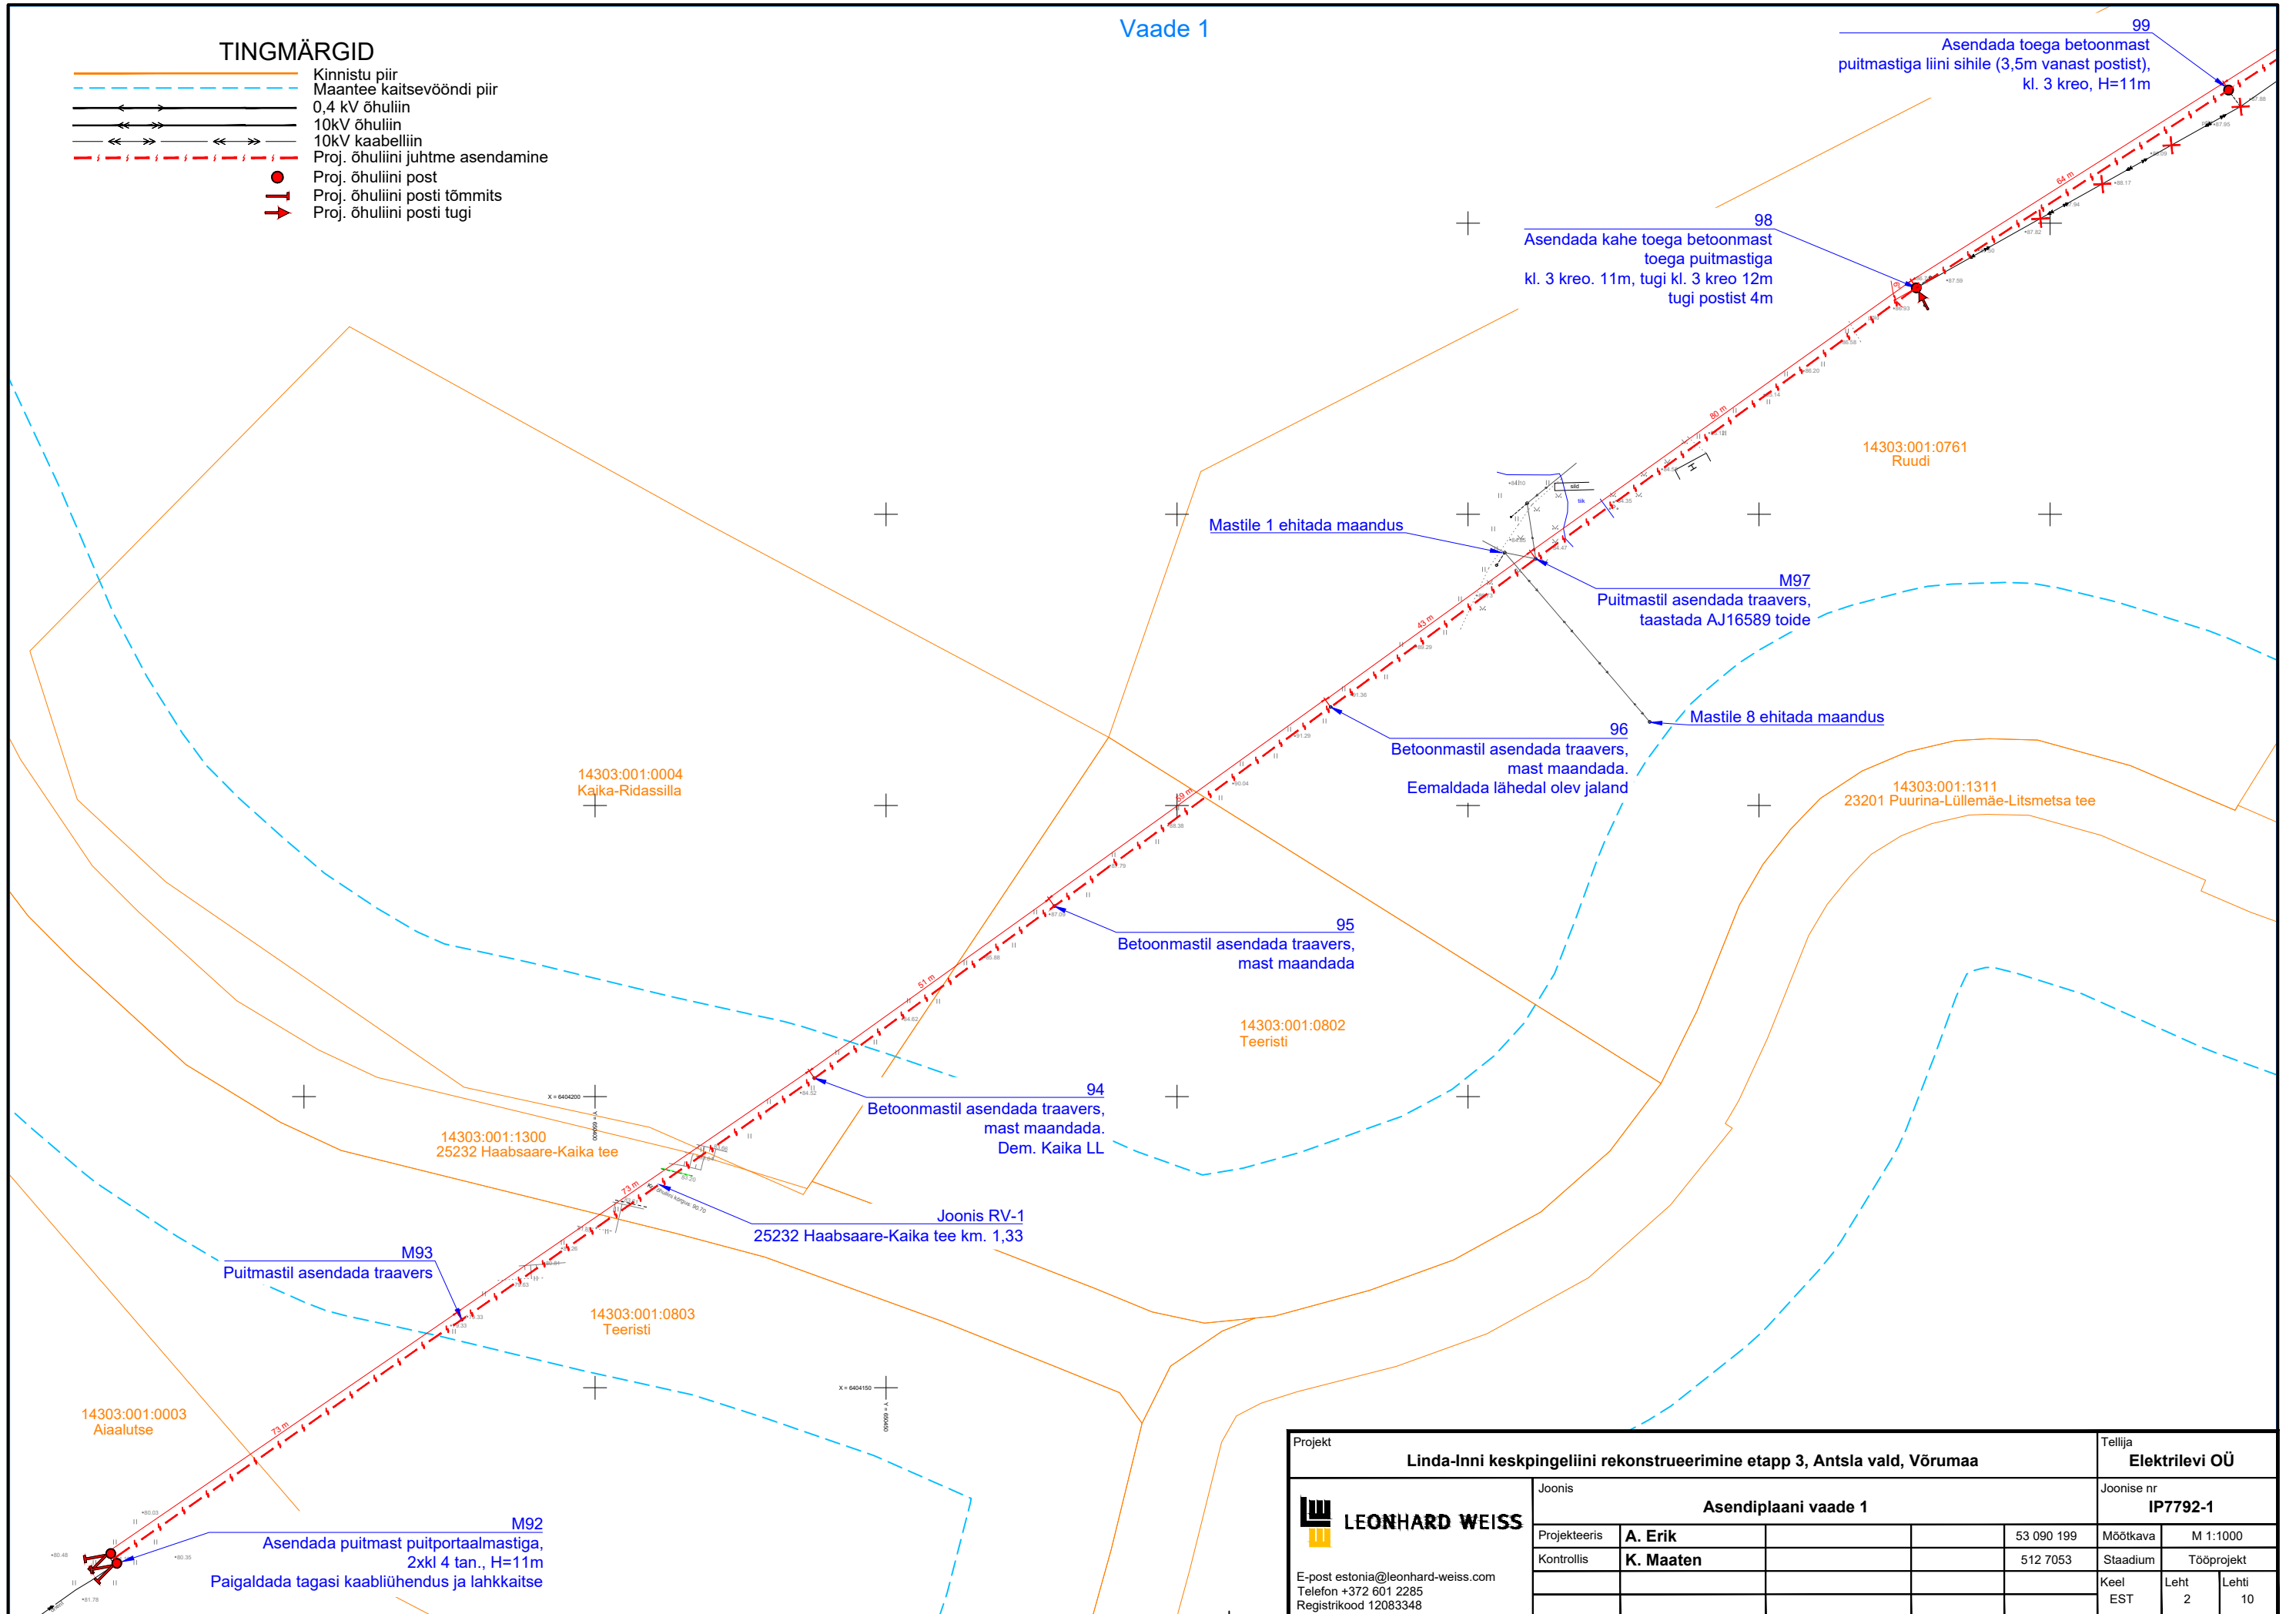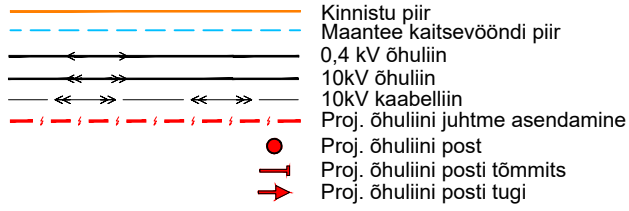

Projekt					Tellija		
Linda-Inni keskpingeliini rekonstrueerimine etapp 3, Antsla vald, Võrumaa					Elektrilevi OÜ		
 LEONHARD WEISS E-post estonia@leonhard-weiss.com Telefon +372 601 2285 Registrikood 12083348	Joonis				Joonise nr		
	Asendiplaani vaade 1				IP7792-1		
	Projekteeris	A. Erik			53 090 199	Mõõtkava	M 1:1000
	Kontrollis	K. Maaten			512 7053	Staadium	Tööprojekt
						Keel EST	Leht 2

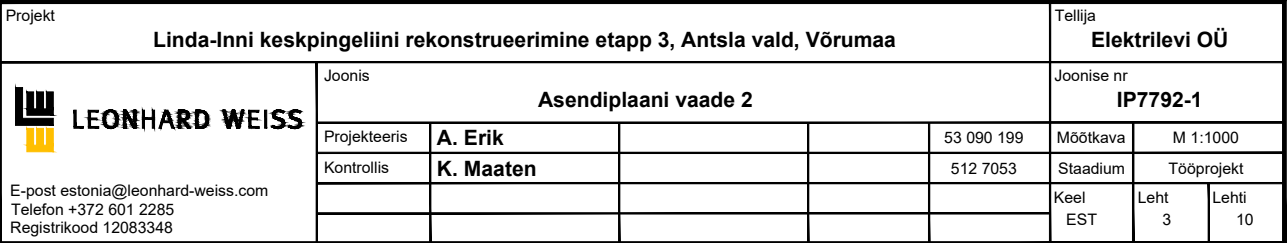


Diagram illustrating the layout of the 10kV busbar assembly:

- Kinnistu piir
- 10kV õhuliin
- Proj. õhulini juhtme asendamine
- Proj. õhulini post

103
Asendada betoonmast,
kl. 3. kreo puitmastiga,
toestada riiglitega

104
Asendada betoonmast,
kl. 3. kreo puitmastiga

105
Asendada betoonmast,
kl. 3. kreo puitmastiga

102
Betonmastil asendada traavers,
mast maandada



Joonis RV-5

101
Betonmastil asendada traavers,
mast maandada

14201:001:1029
Püssapõllu

14303:001:0482
Püssitalu

Projekt						Tellija		
Linda-Inni keskpingeliini rekonstrueerimine etapp 3, Antsla vald, Võrumaa						Elektrilevi OÜ		
 LEONHARD WEISS E-post estonia@leonhard-weiss.com Telefon +372 601 2285 Registrikood 12083348	Joonis					Joonise nr		
	Asendiplaani vaade 3					IP7792-1		
	Projekteeris	A. Erik			53 090 199	Möötkava	M 1:1000	
	Kontrollis	K. Maaten			512 7053	Staadium	Tööprojekt	
						Keel EST	Leht 4	Lehti 10


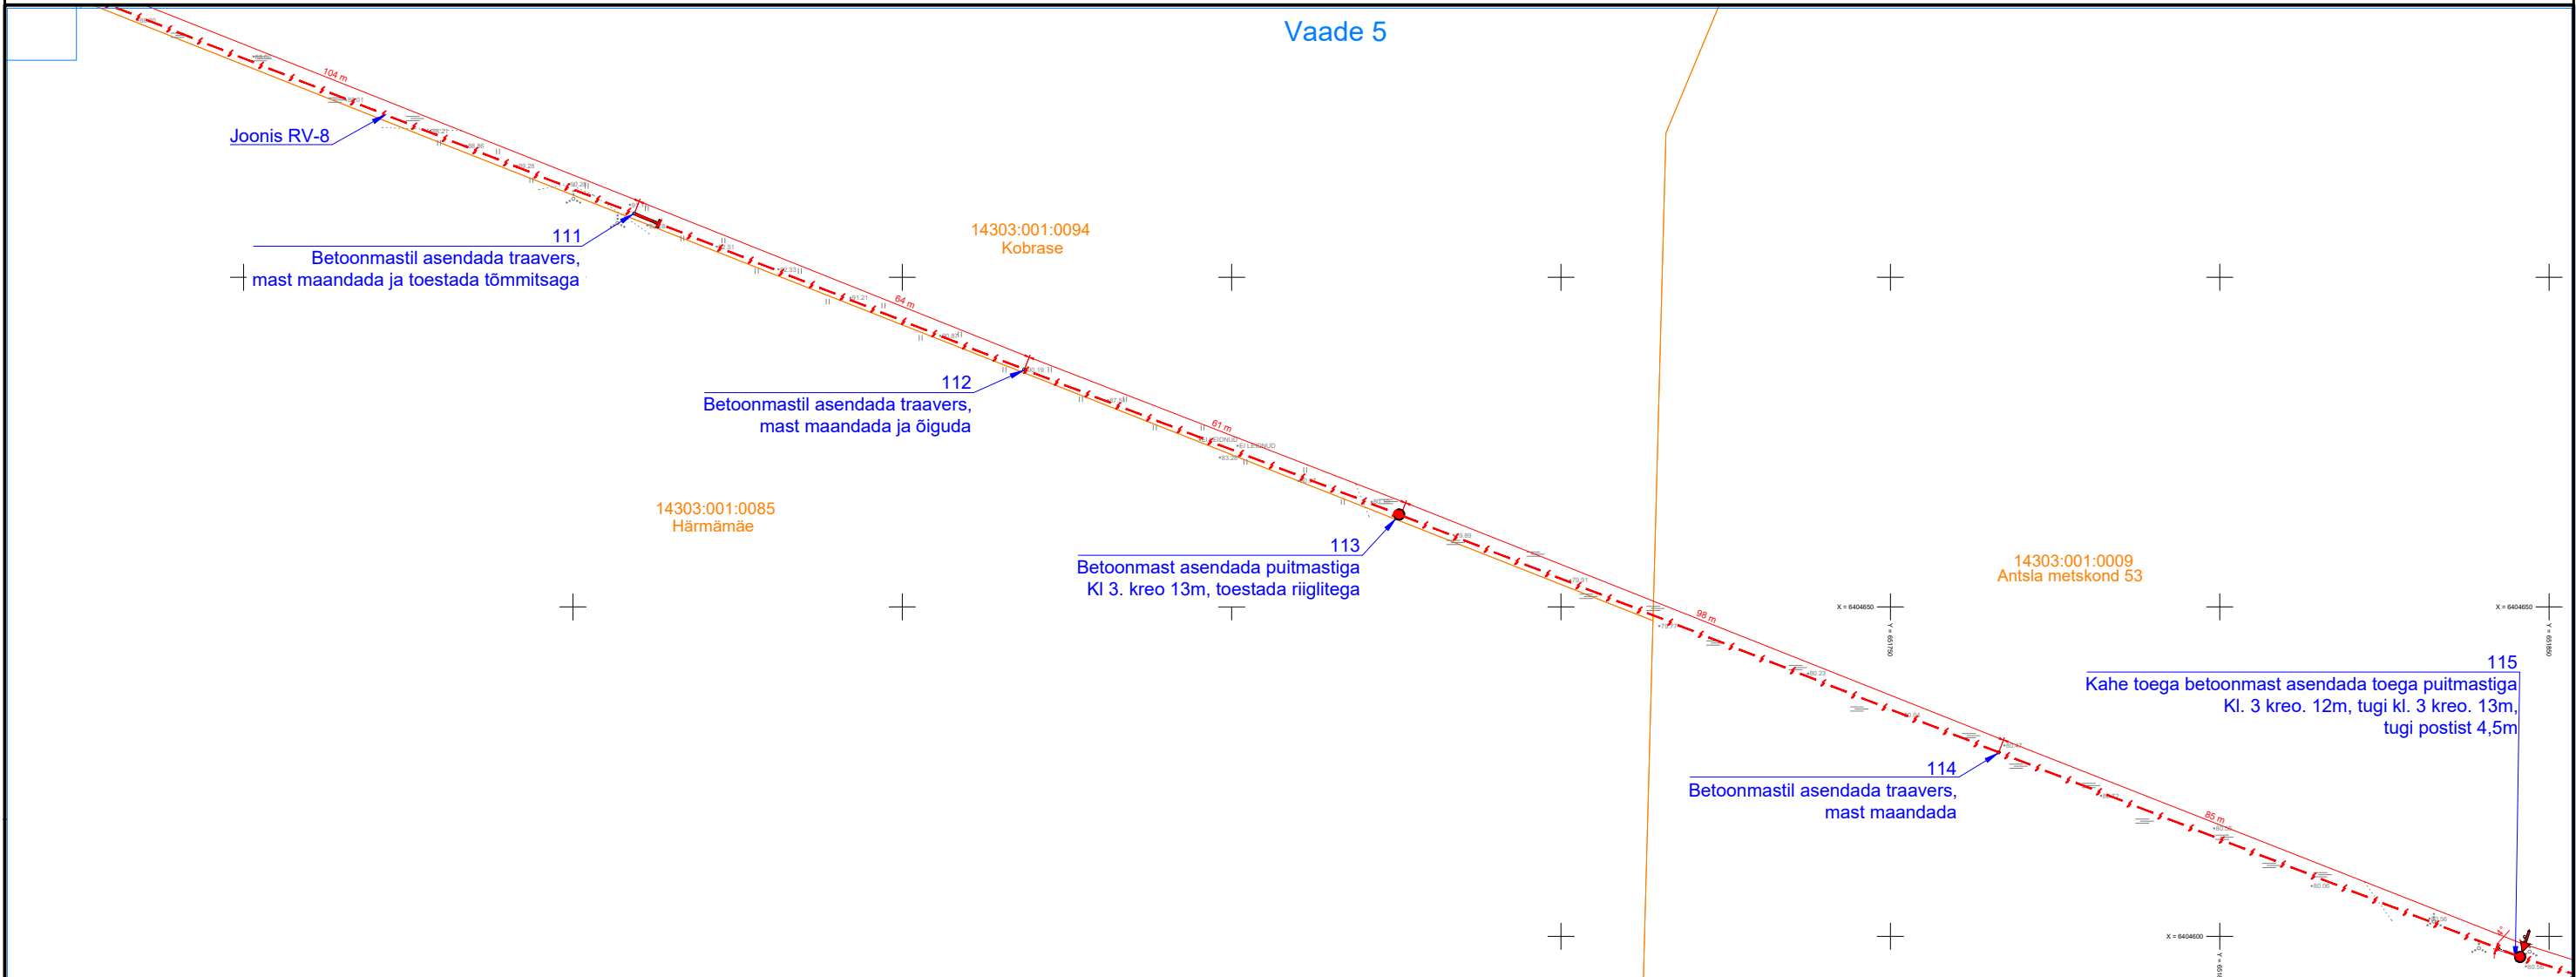
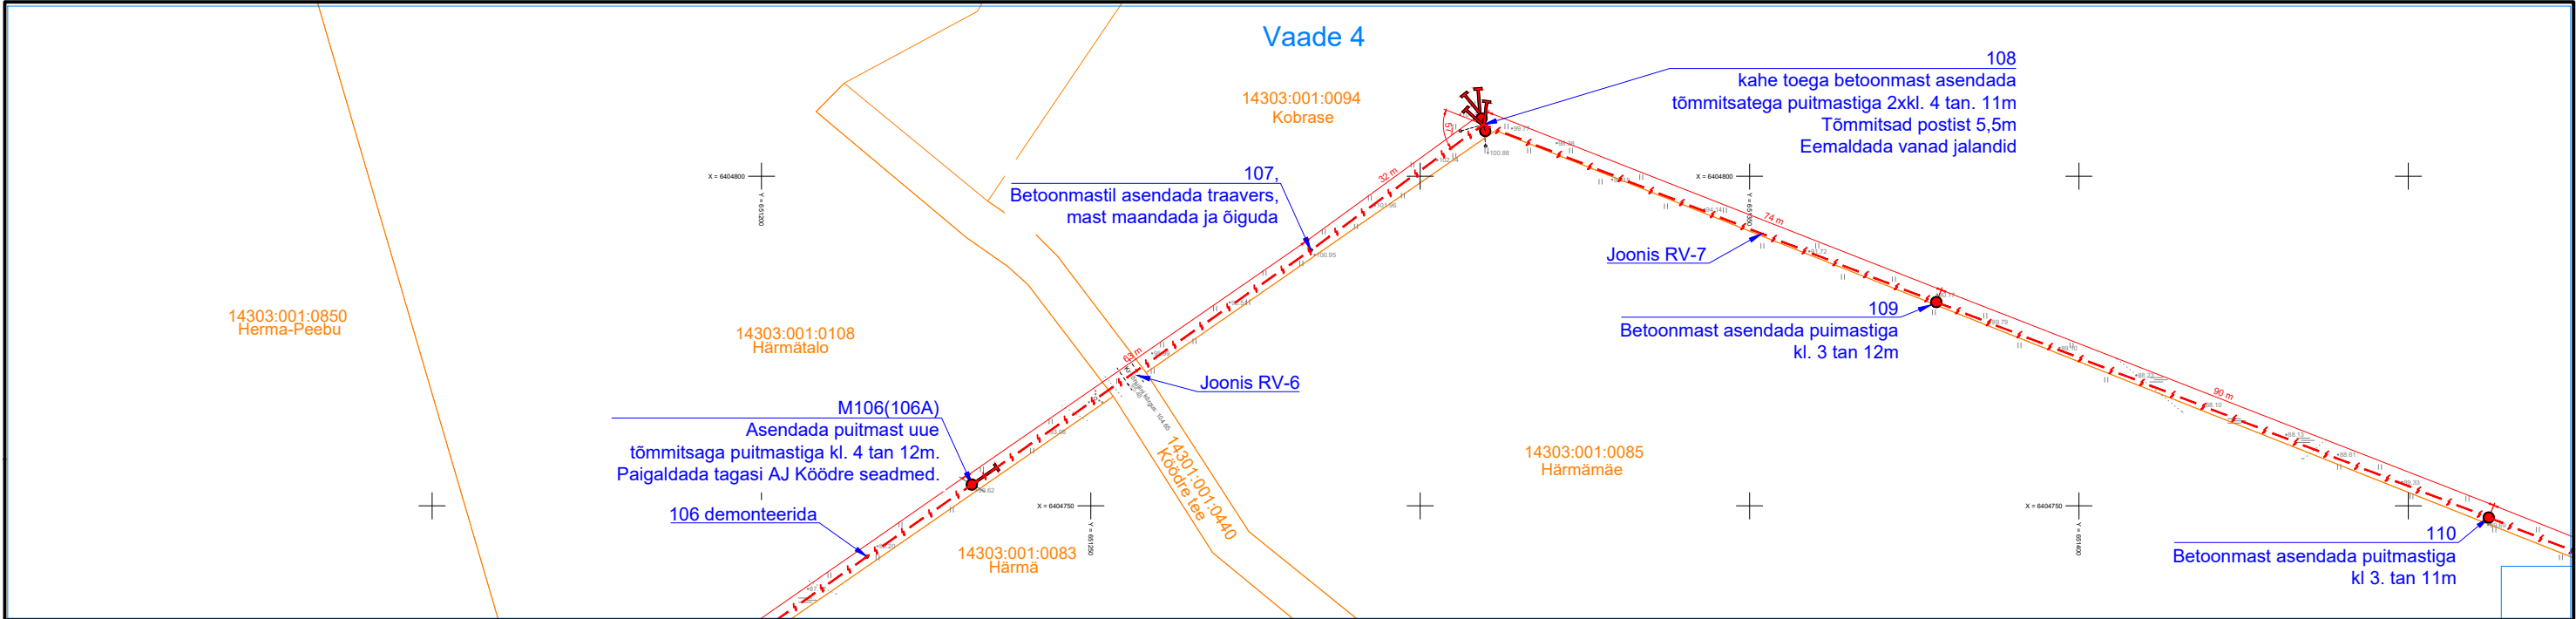


TINGMÄRGID — Kinnistu piir — Proj. õhuliini juhtme asendamine ● Proj. õhuliini post ┌ Proj. õhuliini posti tõmmits ➔ Proj. õhuliini posti tugi					Projekt					Linda-Inni keskpingseliini rekonstrueerimine etapp 3, Antsla vald, Võrumaa					Tellija			Elektrilevi OÜ		
					Joonis					Asendiplaani vaated 4 ja 5					Joonise nr			IP7792-1		
					Projekteeris					A. Erik					53 090 199			Mõõtkava		
					Kontrollis					K. Maaten					512 7053			Staadium		
																		Keel		
															EST			Leht		
																		5		
																		10		

E-post estonia@leonhard-weiss.com

Telefon +372 601 2285

Registrikood 12083348

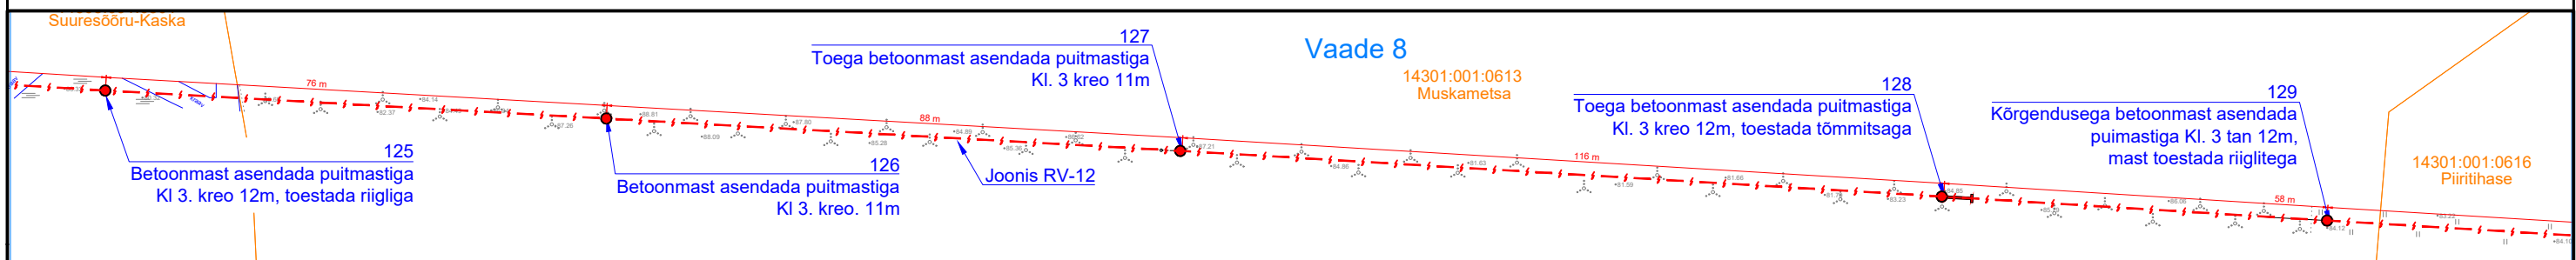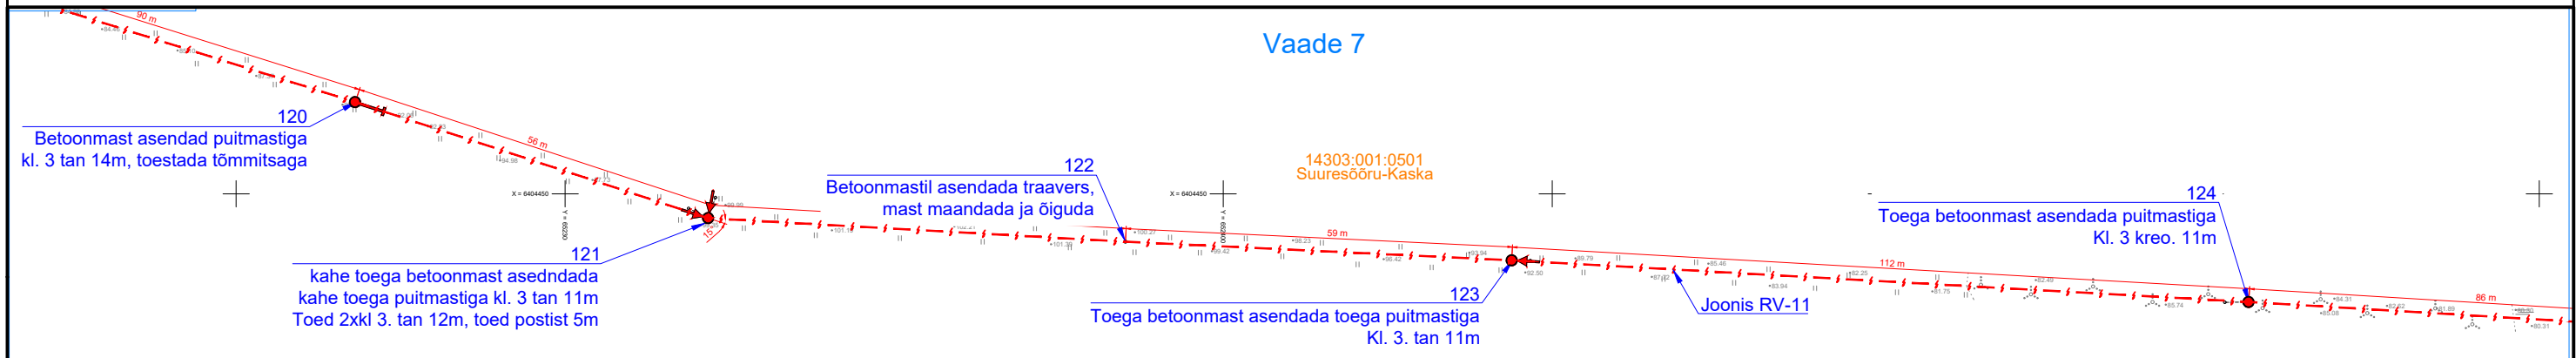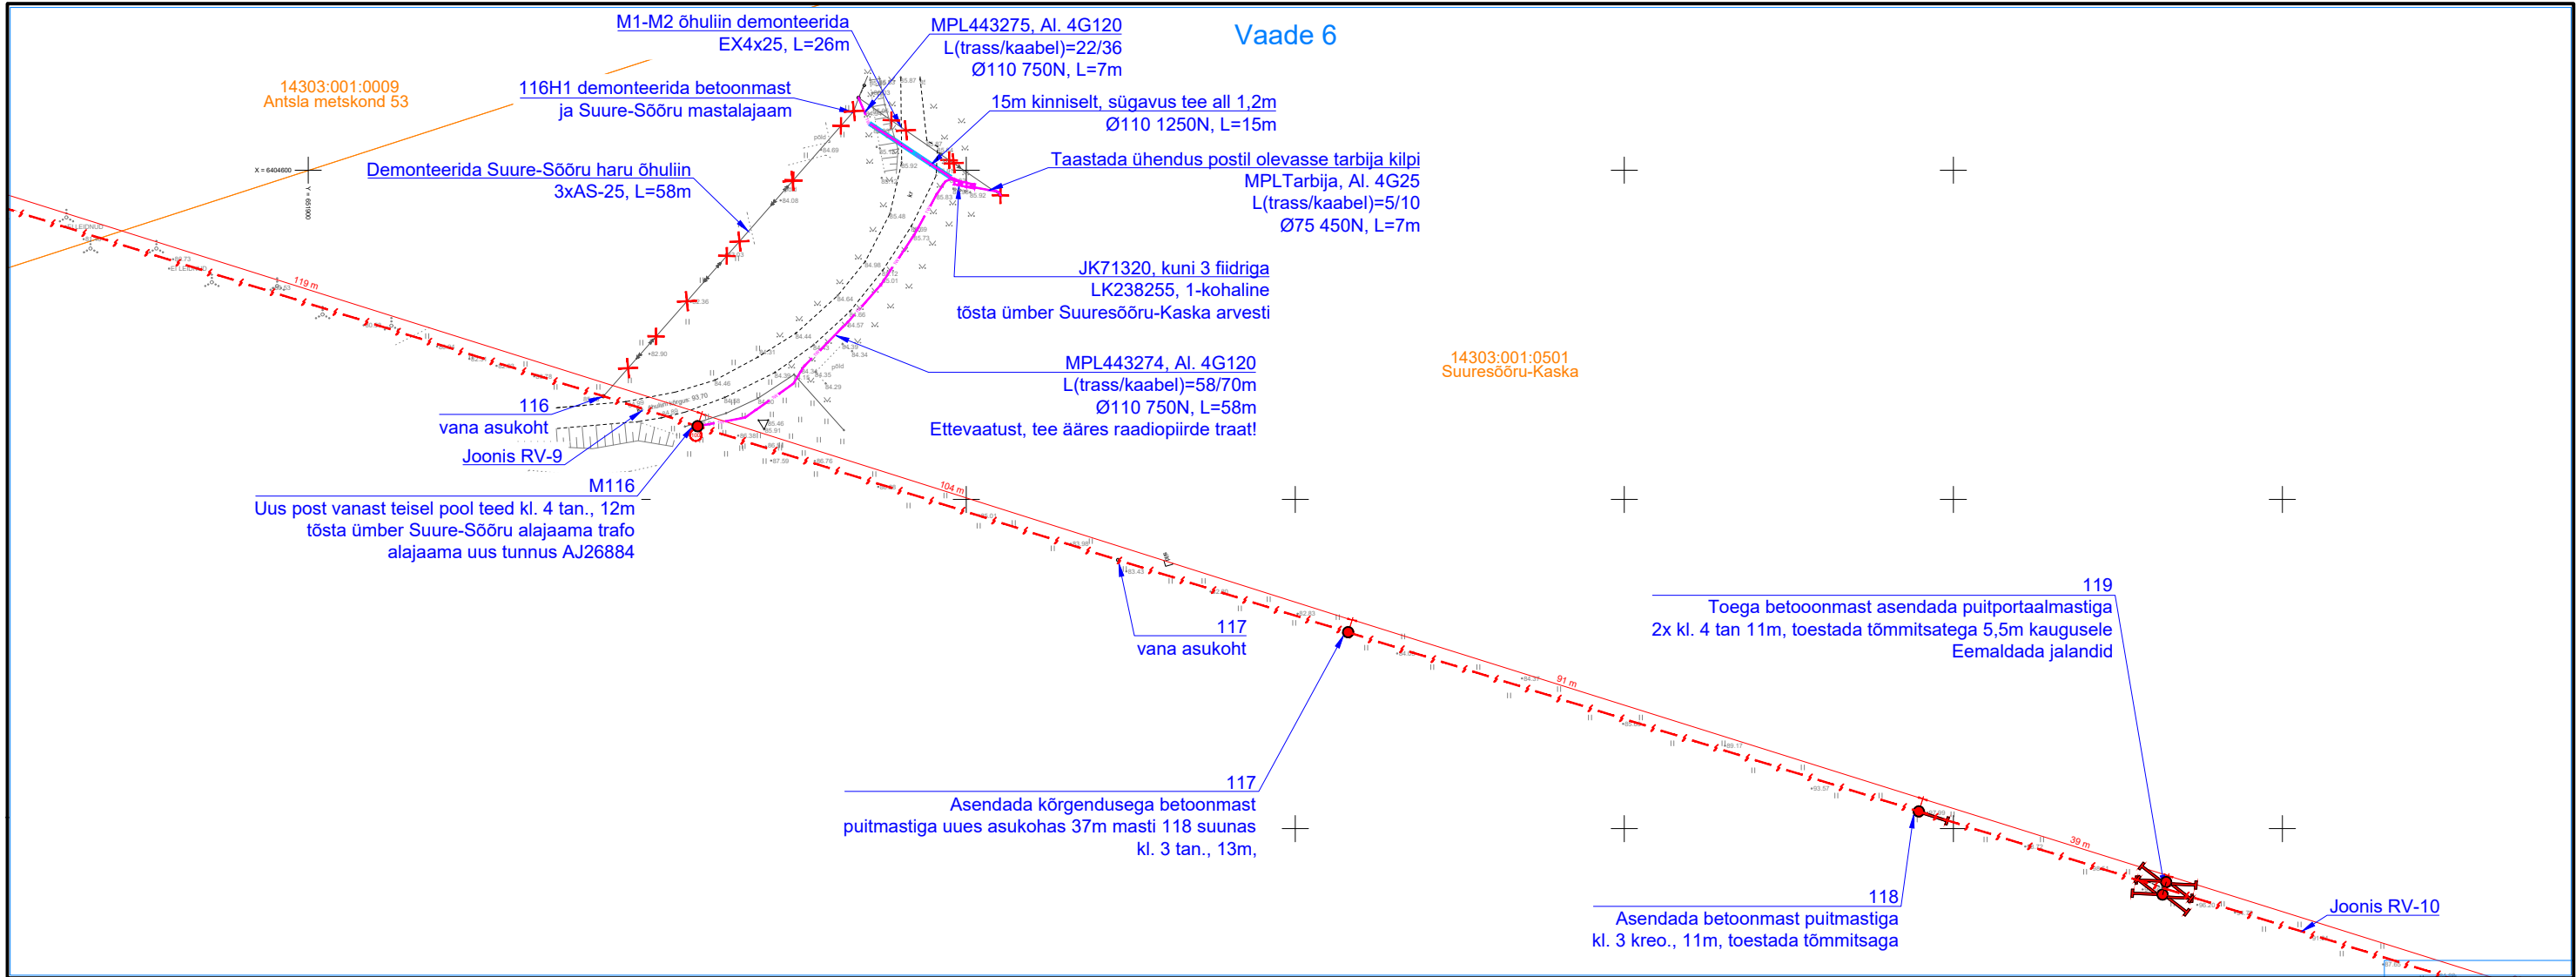

TINGMÄRGID

- Kinnistu piir
— 0,4 kV õhuliin
— 10kV õhuliin
- - - Proj. õhuliini juhtme asendamine
— 1W1 Proj. 0,4 kV maakaabel kaitsetorus
— Proj. trassi rajamine kinniselt

- Proj. õhuliini post
— Proj. õhuliini posti tõmmits
— Proj. õhuliini posti tugi
○ Proj. mastalajaam
■ Proj. liitumiskilp
■ Proj. jaotuskilp

Projekt

Linda-Inni keskpingeliini rekonstrueerimine etapp 3, Antsla vald, Võrumaa

Tellijal

Elektrilevi OÜ



LEONHARD WEISS

E-post estonia@leonhard-weiss.com
Telefon +372 601 2285
Registrikood 12083348

Joonis

Asendiplaani vaated 6-8

Projekteeris

A. Erik

Kontrollis

K. Maaten

Joonise nr

IP7792-1

Mõõtkava

M 1:1000

Staadium

Tööprojekt

Keel


EST

Leht


6

Lehti

10

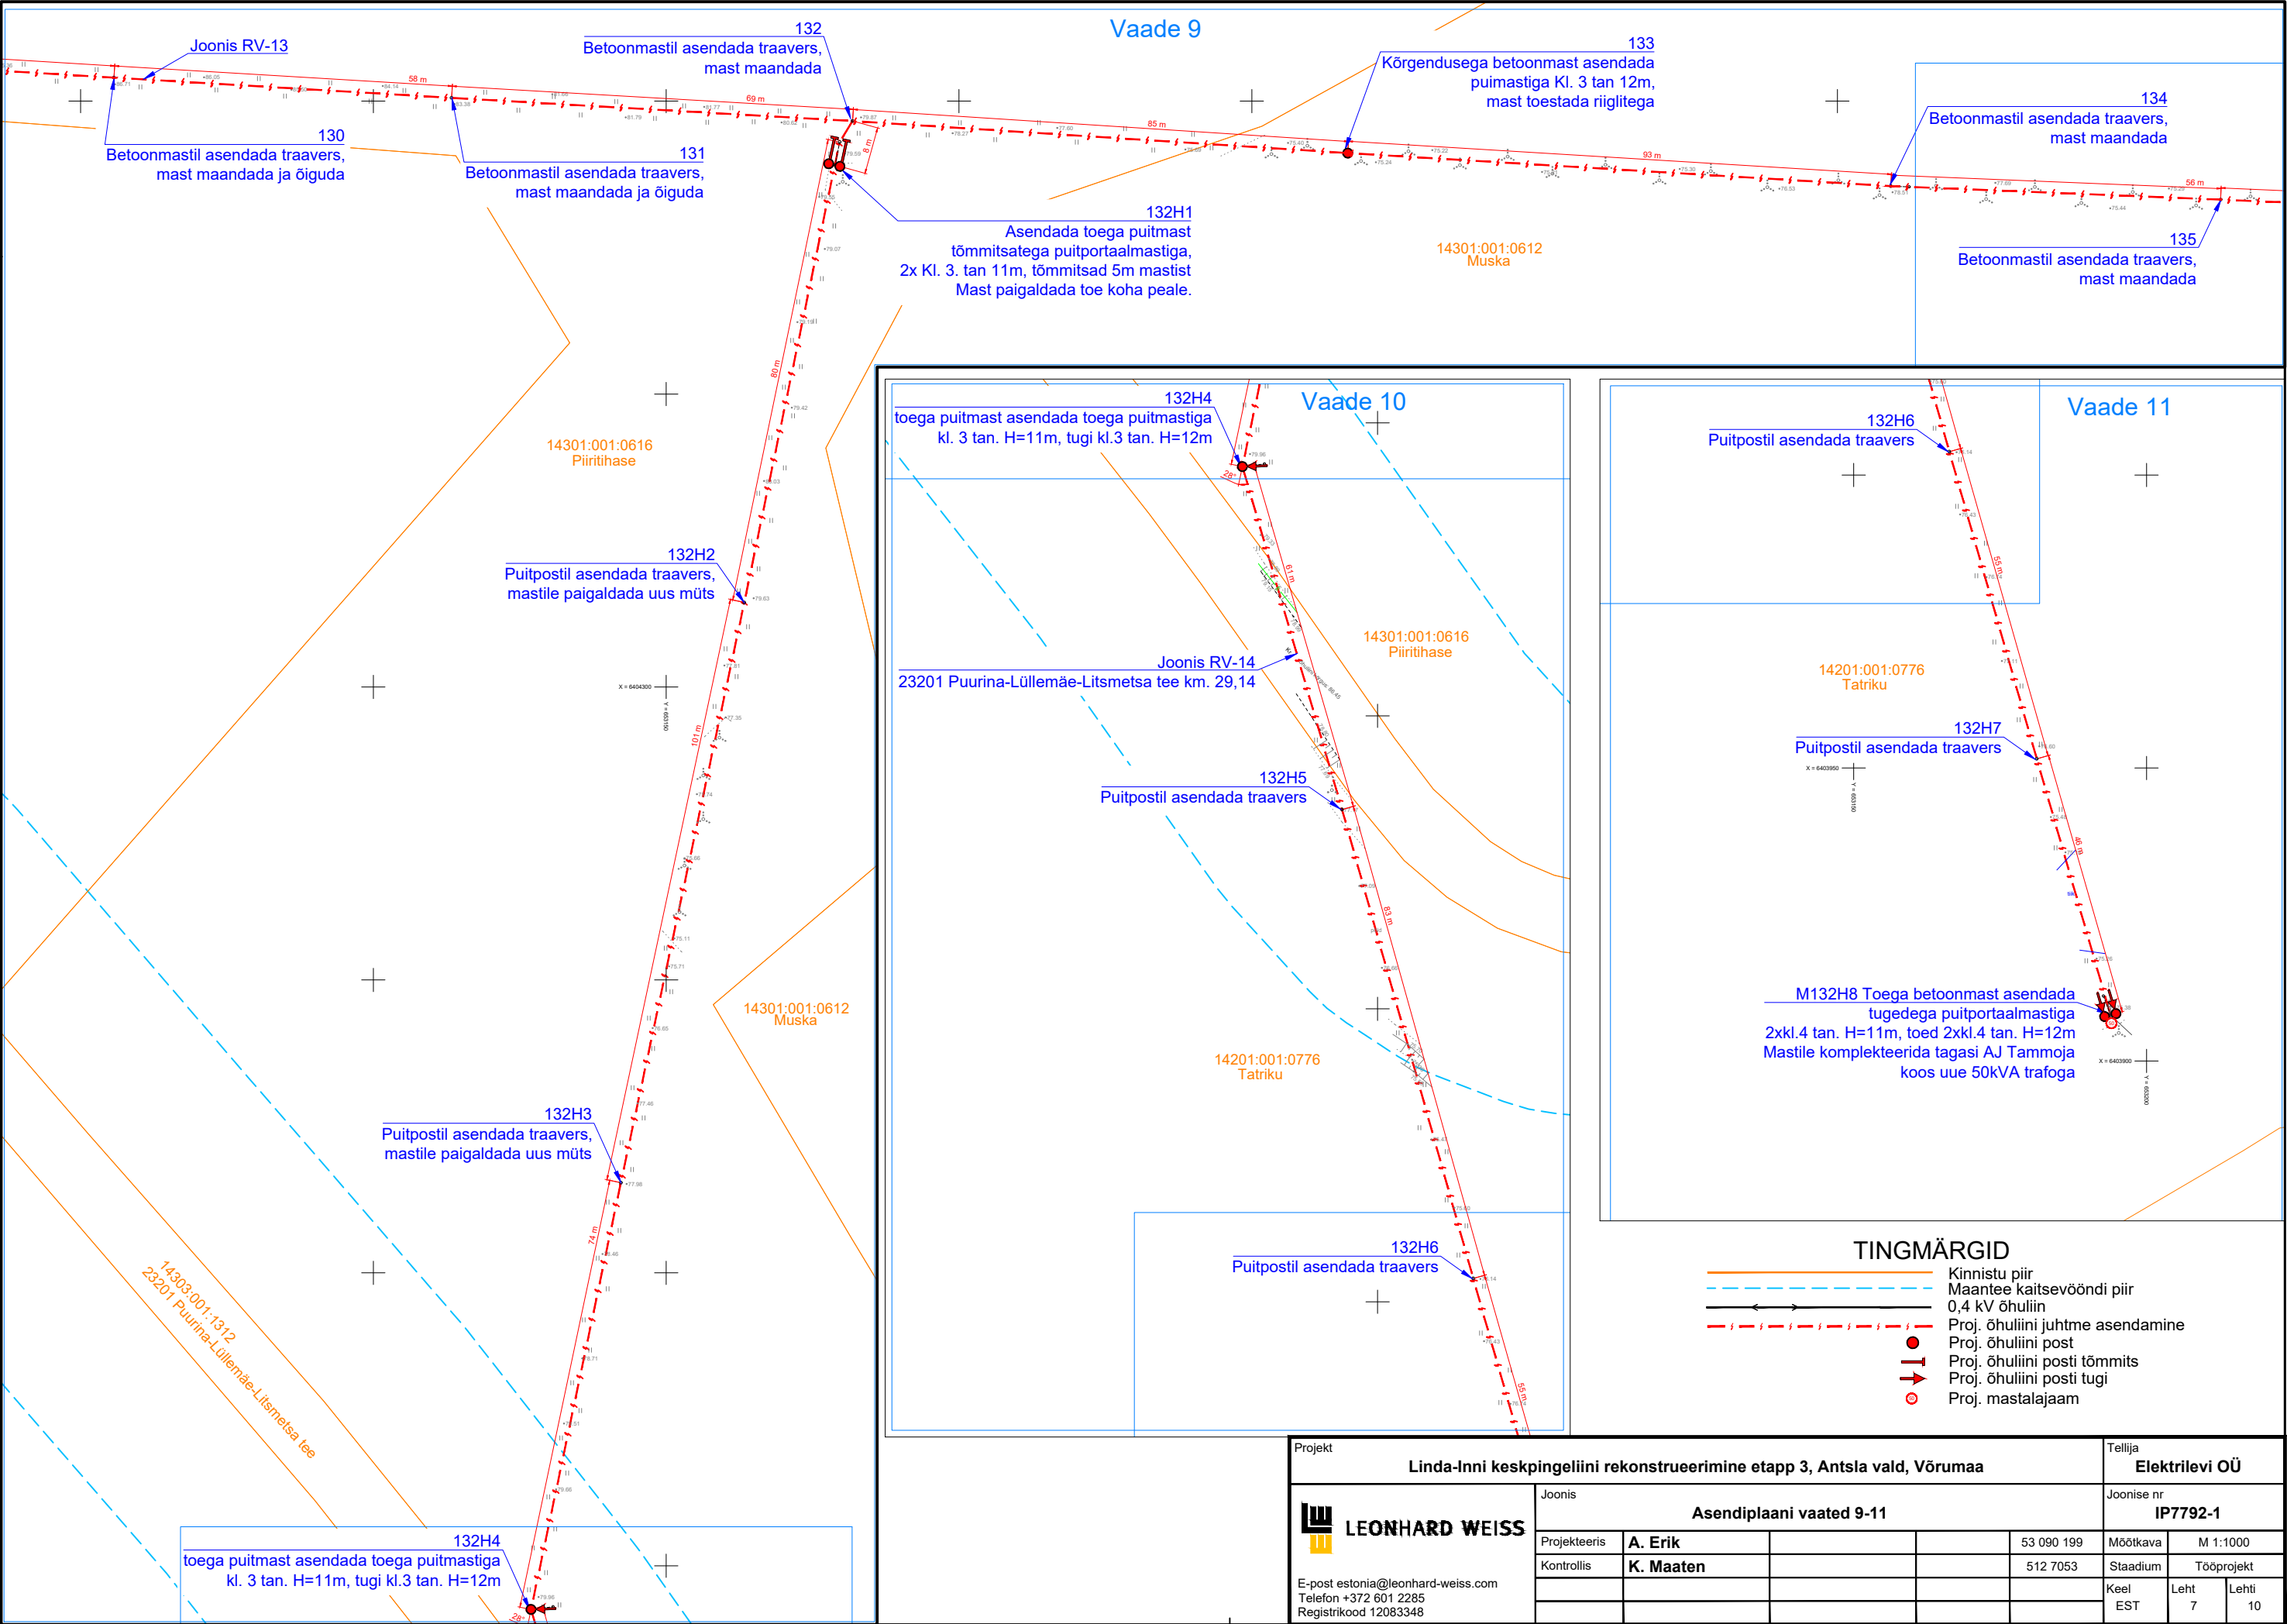

Projekt					Tellija		
Linda-Inni keskpingeliini rekonstrueerimine etapp 3, Antsla vald, Võrumaa					Elektrilevi OÜ		
Joonis					Joonise nr		
Asendiplaani vaated 9-11					IP7792-1		
Projekteeris	A. Erik			53 090 199	Mõõtka	M 1:1000	
Kontrollis	K. Maaten			512 7053	Staadium	Tööprojekt	
					Keel	Leht	Lehti
					EST	7	10

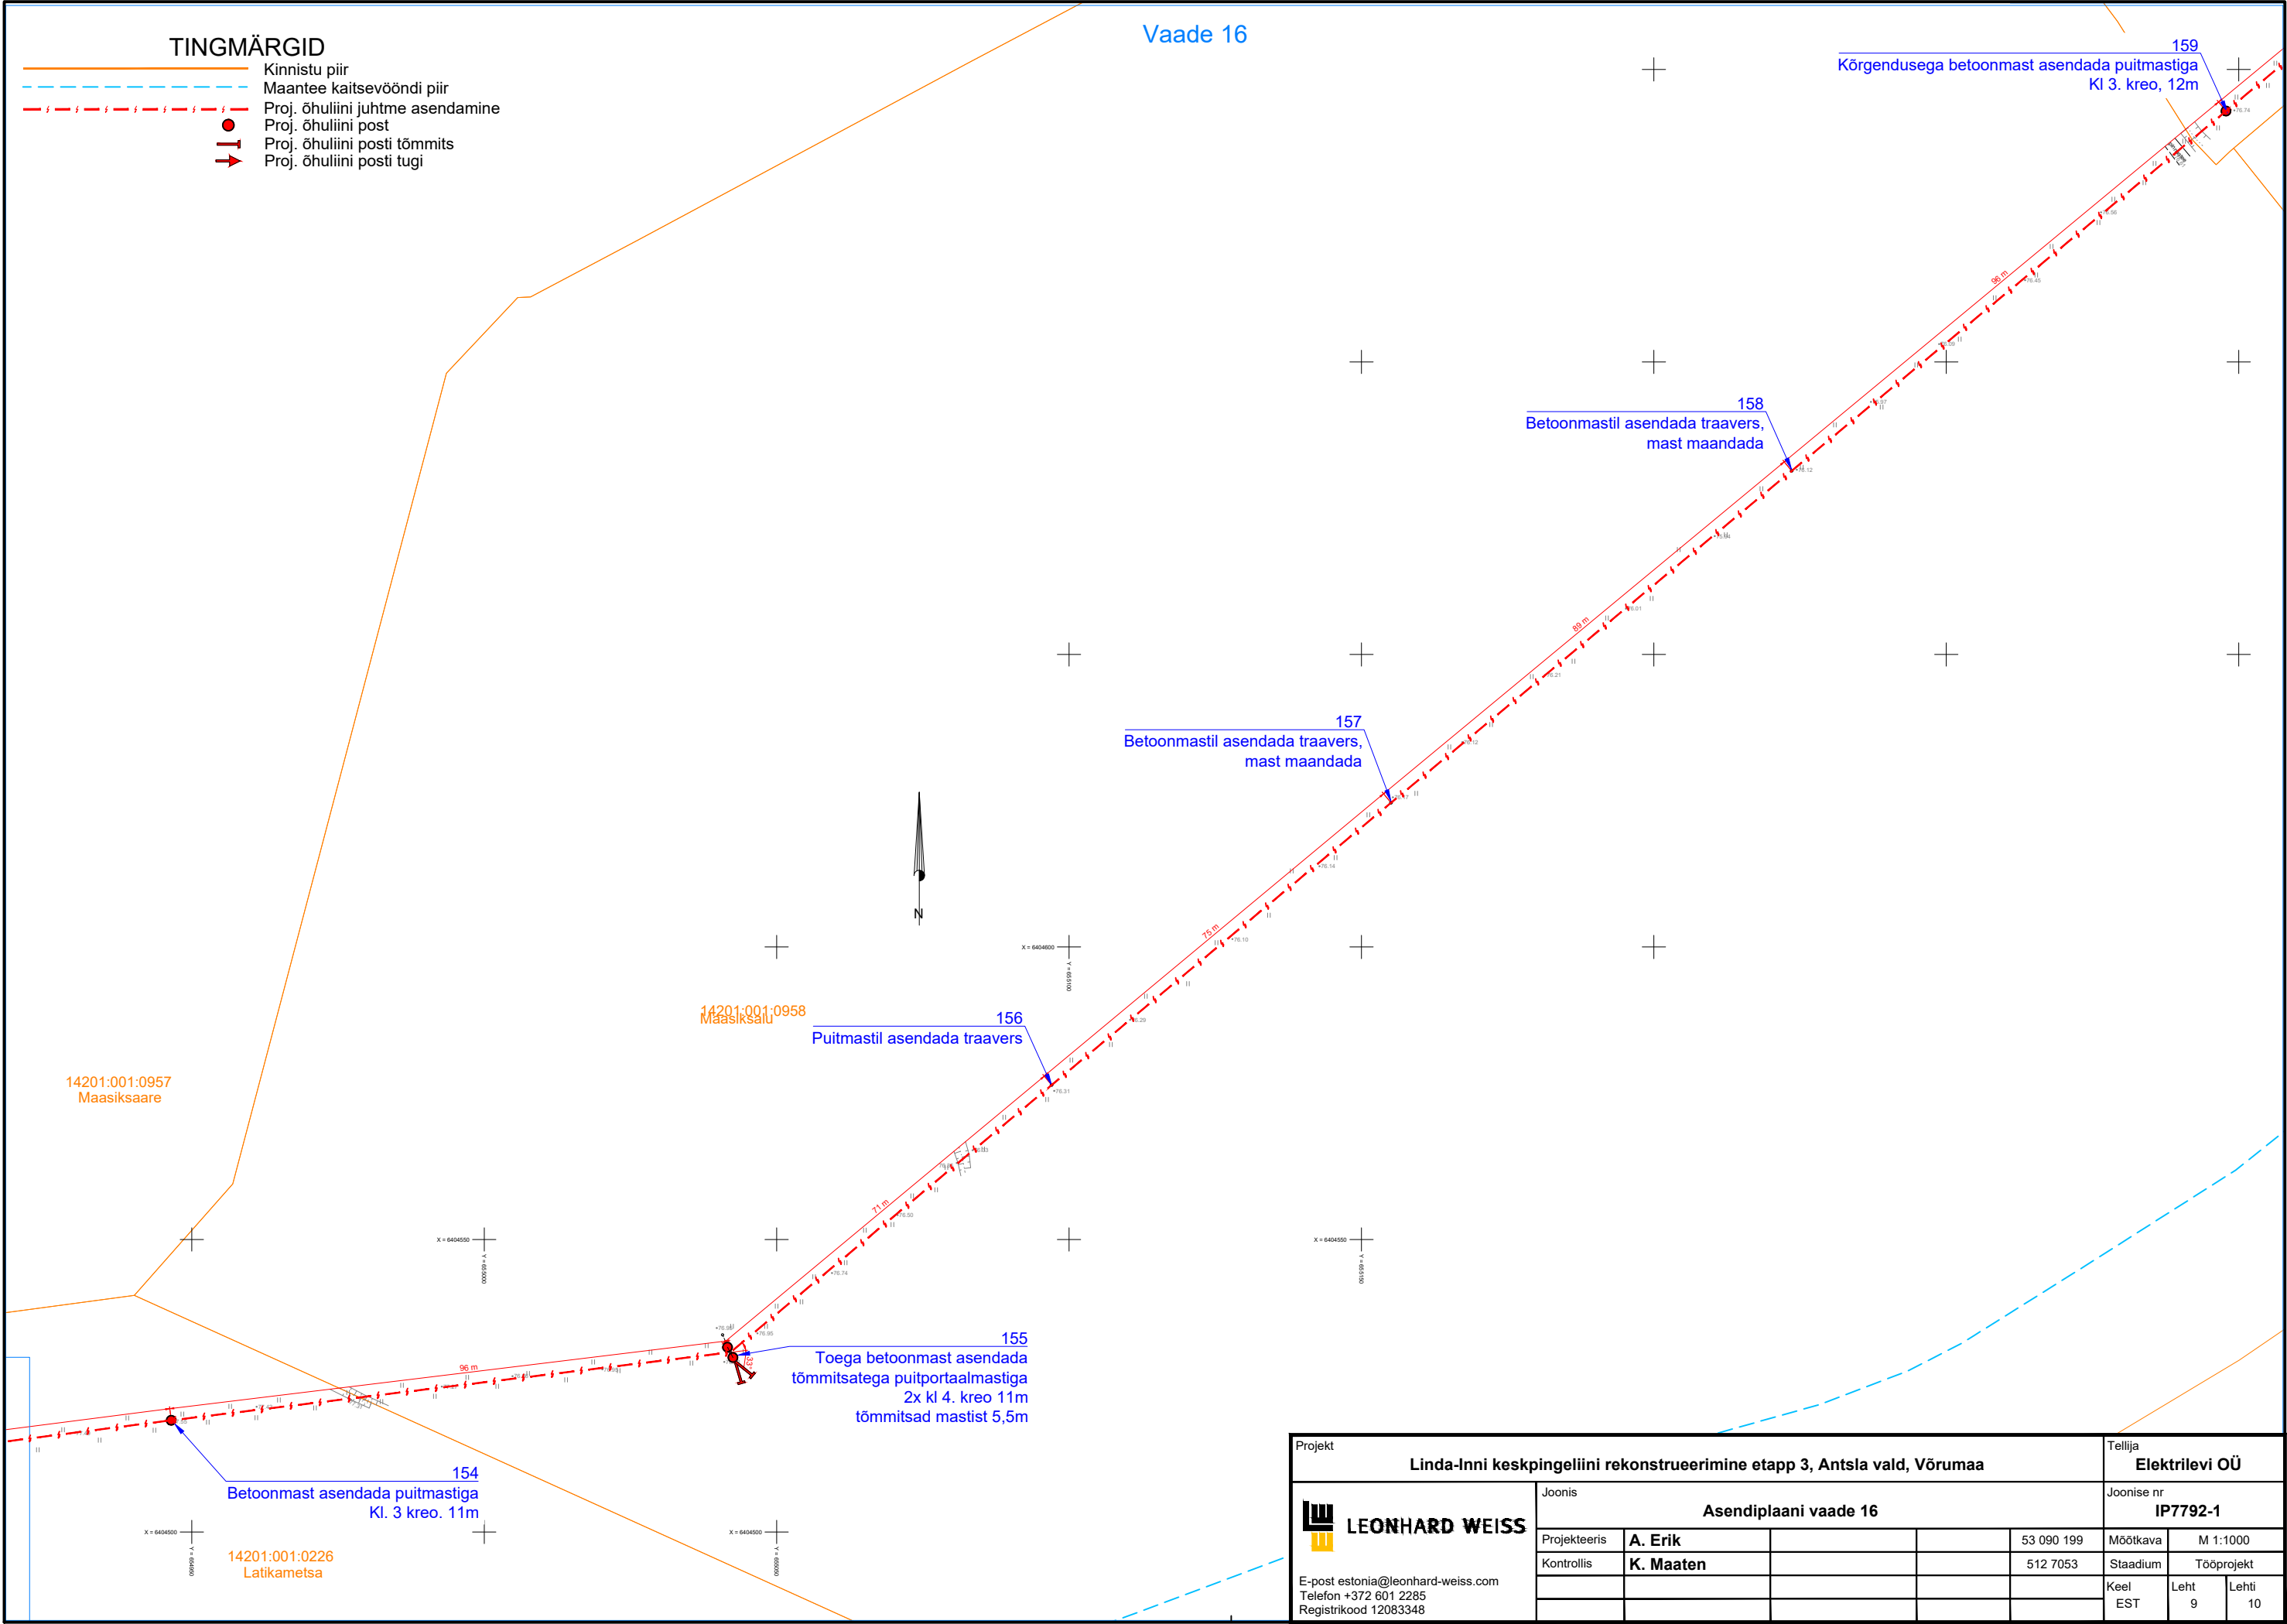


Projekt					Tellija		
Linda-Inni keskpingseliini rekonstrueerimine etapp 3, Antsla vald, Võrumaa					Elektrilevi OÜ		
LEONHARD WEISS E-post estonia@leonhard-weiss.com Telefon +372 601 2285 Registrikood 12083348	Joonis				Joonise nr		
	Asendiplaani vaade 16				IP7792-1		
	Projekteeris	A. Erik		53 090 199	Mõõtkava	M 1:1000	
	Kontrollis	K. Maaten		512 7053	Staadium	Tööprojekt	
					Keel	Leht	Lehti
					EST	9	10

TINGMÄRGID

- Kinnistu piir
- Maantee kaitsevööndi piir
- Maaparandussüsteem
- 10kV õhuliin
- Proj. õhuliini juhtme asendamine
- Proj. õhuliini post
- Proj. õhuliini posti tõmmits
- Proj. õhuliini posti tugi

Maaparandussüsteemi drenaaži taastamine

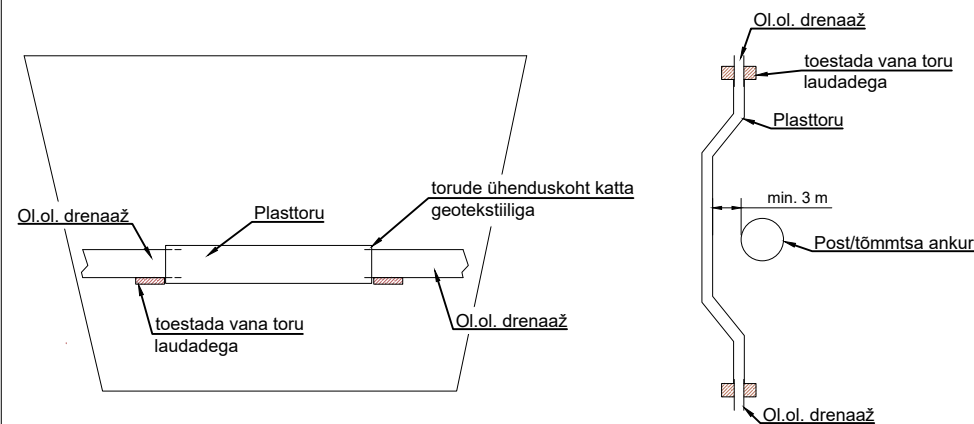

Vaade 17

14201:001:0223
Maasikmetsa14201:001:0957
Maasiksaare14303:002:0109
VaiduX = 6404850
000559 = AX = 6404900
000559 = A14303:002:0109
VaiduX = 6404950
000559 = AX = 6405000
000559 = AMast 164
Betonmast asendada
puitportaalmastiga 2xkl. 4 kre. 11m,
toestada tõmmitsatega 5,5m kauguseleEttevaatust, maaparandus!
Asukoht orienteeruv!163
Betonmast asendada puitmastiga
Kl. 3 kre. 11mEttevaatust, maaparandus!
Asukoht orienteeruv!Ettevaatust, maaparandus!
Asukoht orienteeruv!162
Betonmastil asendada traavers,
mast maandada161
Betonmastil asendada traavers,
mast maandada160
Toega betonmast asendada puitmastiga
Kl. 3 kre. 11m

NB! Masti 164 õmmitsate vahetusse lähedusse jääb maaparanduse teostusjoonise järgi drenaažitoru. Enne ankurplaadi jaoks augu kaevamist tuleb kindlaks teha drenaažitoru täpne asukoht. Drenaažitoru lähedal kaevamine (lähemal, kui 3 m) võib kaasa tuua savitorude paigast nihkumise. Selle vältimiseks asendada savitorud kaeve ulatuses (+ 1 m mõlemale poole kaevet) plasttoruga ning teostada settekindlad ühendused. Kui selgub, et drenaažitoru paikneb samas kohas paigaldatava ankurplaadiga, tuleb drenaažitoru juhtida ümber ankurplaadi.

Drenaažiga seotud tööd dokumenteerida ehitustööde päevikus ja/või kaetud tööde aktis ning esitada Maa-ja Ruumiametile maaruum@maaruum.ee. Lisada asukoha koordinaatidega fotod tehtud töödest.

Projekt					Tellija		
Linda-Inni keskpingseliini rekonstrueerimine etapp 3, Antsla vald, Võrumaa					Elektrilevi OÜ		
 LEONHARD WEISS E-post estonia@leonhard-weiss.com Telefon +372 601 2285 Registrikood 12083348	Joonis				Joonise nr		
	Asendiplaani vaade 17				IP7792-1		
	Projekteeris	A. Erik		53 090 199	Mõõtkava	M 1:1000	
	Kontrollis	K. Maaten		512 7053	Staadium	Tööprojekt	
					Keel	Leht	Lehti
					EST	10	10

