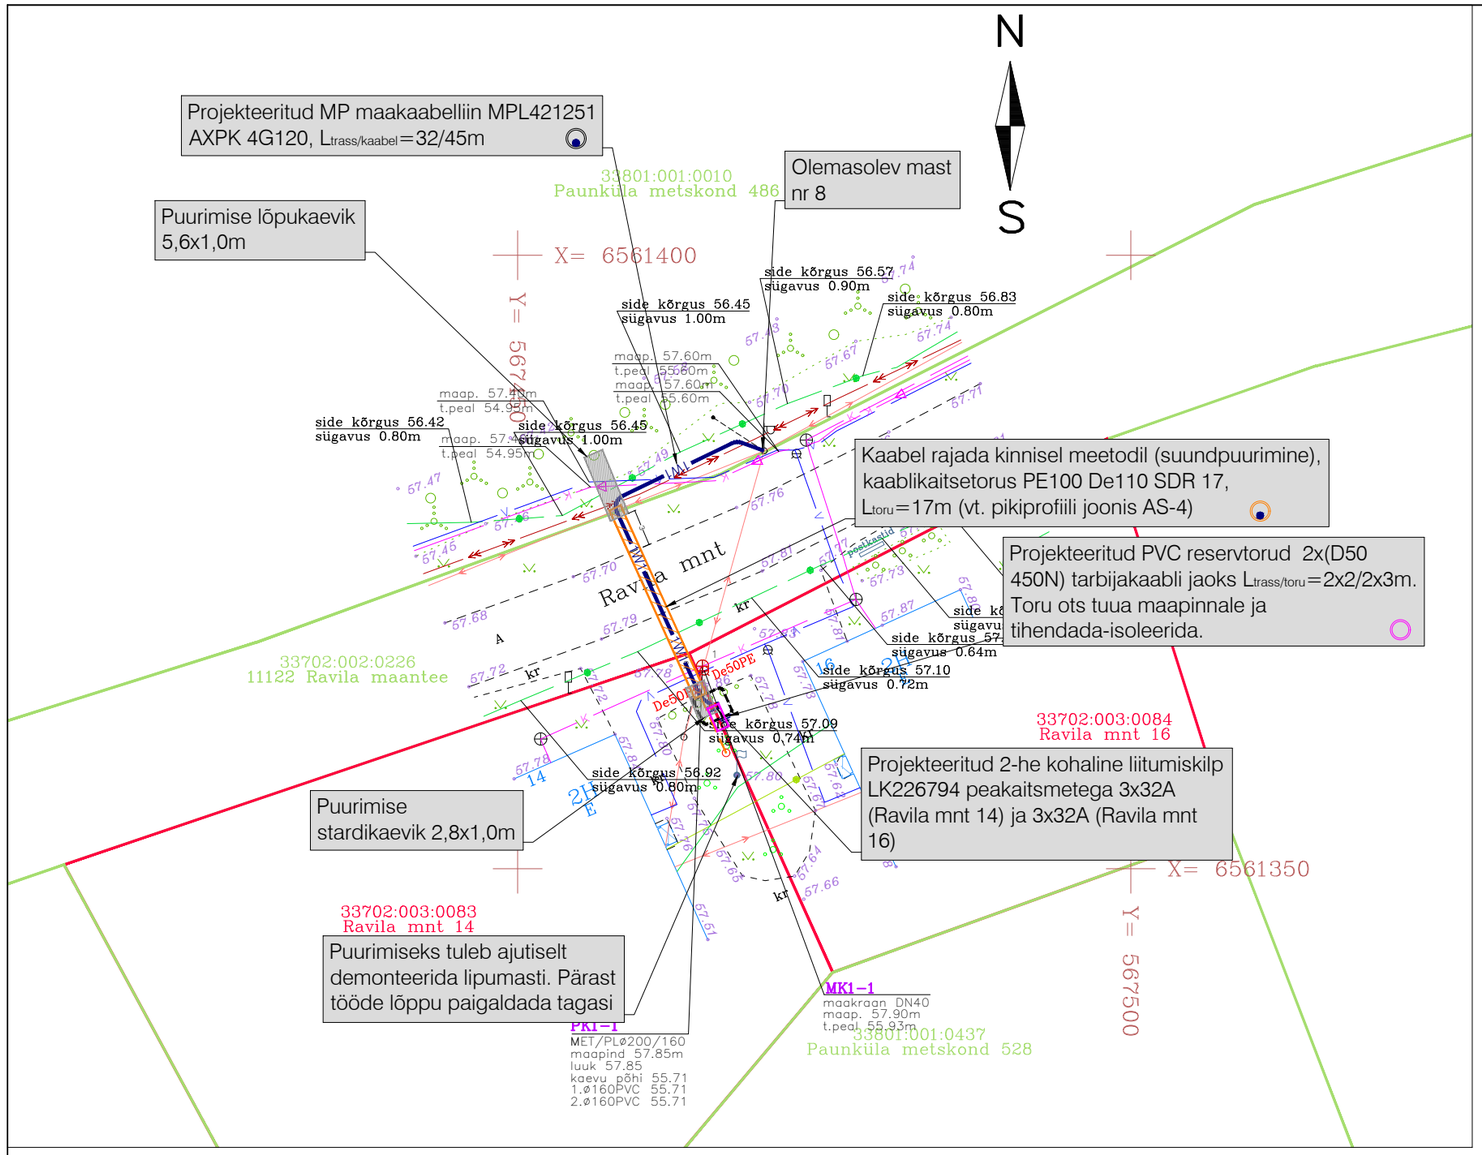

TINGMÄRGID:

- Projekteeritud kuni 1 kV maakaabelliin (x-kaablite arv) PVC kaitsetorus
- Projekteeritud kuni 1 kV maakaabelliin (x-kaablite arv)
- Projekteeritud maakaabelliini paigaldus kinnisel meetodil
- Projekteeritud kinnise meetodi pilootpuurimine
- Projekteeritud PVC reservkaitsetoru
- Projekteeritud liitumiskilp kordusmaandusega
- Projekteeritud kilbi reaalsuurus ja täpne asukoht
- Projekteeritud maanduspaigaldis (potentsiaalitasandusrõngas)
- Olemasolev MP kaabelliin
- Olemasolev KP kaabelliin
- Olemasolev MP õhuliin
- Olemasolev kanalisatsioon
- Olemasolev sideõhuliin
- Olemasolev sidekaabel
- Olemasolev veetrass
- Olemasolev aed
- Olemasolev tänavavalgustus
- Krundi piir

MÄRKUSED:

1. Geodeetilise alusplaanina kasutatakse maa-ala plaani tehnovõrkudega, mis on koostatud Geodeesia24 OÜ-poolt (töö nr 8698-24, jaanuar 2024). Märkused: koordinaadid L-EST 97 süsteemis, kõrgused EH2000 süsteemis.
2. Kinnistul 11122 Ravila maantee rajada kaabelliin kõrvalmaantee katte ja mulde all kinnisel meetodil (suundpuurimisega) kaablikaitsetorusse PE 100 De110 SDR17 tugevusega 1250N sügavusele vähemalt 1,5m.
3. Liitumiskilp paigaldatakse kruntide Ravila mnt 14 ja 16 piirile, nii et kilbi uksed avaneksid 11122 Ravila maantee poole.
4. Kilbile peab jääma ööpäevaringne vaba juurdepääs ja piisav ruum kilbi teenindamiseks.
5. Liitumiskilbi maandus rajatakse MP kaabliga ühes kraavis. Liitumiskilbile ehitada potentsiaalitasandusrõngas ca 30 cm sügavusel ja 1 m raadiusega kilbist.
6. Liitumiskilbis on projekteeritud tarbijakaabli(-te) jaoks ühendusklemmid vastavalt Elektrilevi OÜ standardi P343 „0,4-20 kV võrgustandard - 0,4 kV liitumispunkt“ punkti 5.7.3 tabelis 3 toodud tarbijakaabli soovituslikule ristlõikele.
7. Ehituse käigus tekitatud kahju likvideerida. Kõlvikult koristada tööde käigus tekkinud ehitusjäätmed. Peale ehitustööde lõppu taastada endine olukord.

Töö nimetus: Ravila mnt 14 ja 16 võrgu ümberehitus						Objekti aadress: Paunküla metskond 486, Ravila mnt 14, 16, 11122 Ravila maantee, Kose alevik, Kose vald	
Tellija: Enefit Connect OÜ			Joonise nimetus: ELEKTRIKAABLITE ASENDIPLAAN			pluvo MTR nr. TEL003705	OÜ PLUVO EESTI Värvi tn 4, 10621 Tallinn, Eesti Tel. : (+372) 660 7008 Faks : (+372) 660 7008 e-mail : info@pluvo.ee www.pluvo.ee
Kontrollis	I. Kozlov	04.03.24					
Koostas	I. Kozlov	04.03.24					
Töö nr: PL21-30-6	Staadium: TP	Versioon: -	Joon. nr: EV-1	Mõõtkava: 1:500	Faili nimi: PL21306_TP_EL-4-01_EV-1-Asend.dwg		Leht: 8/12

FORMAAT A3 420 x 297 mm