


Isikliku kasutusõiguse seadmise plaan

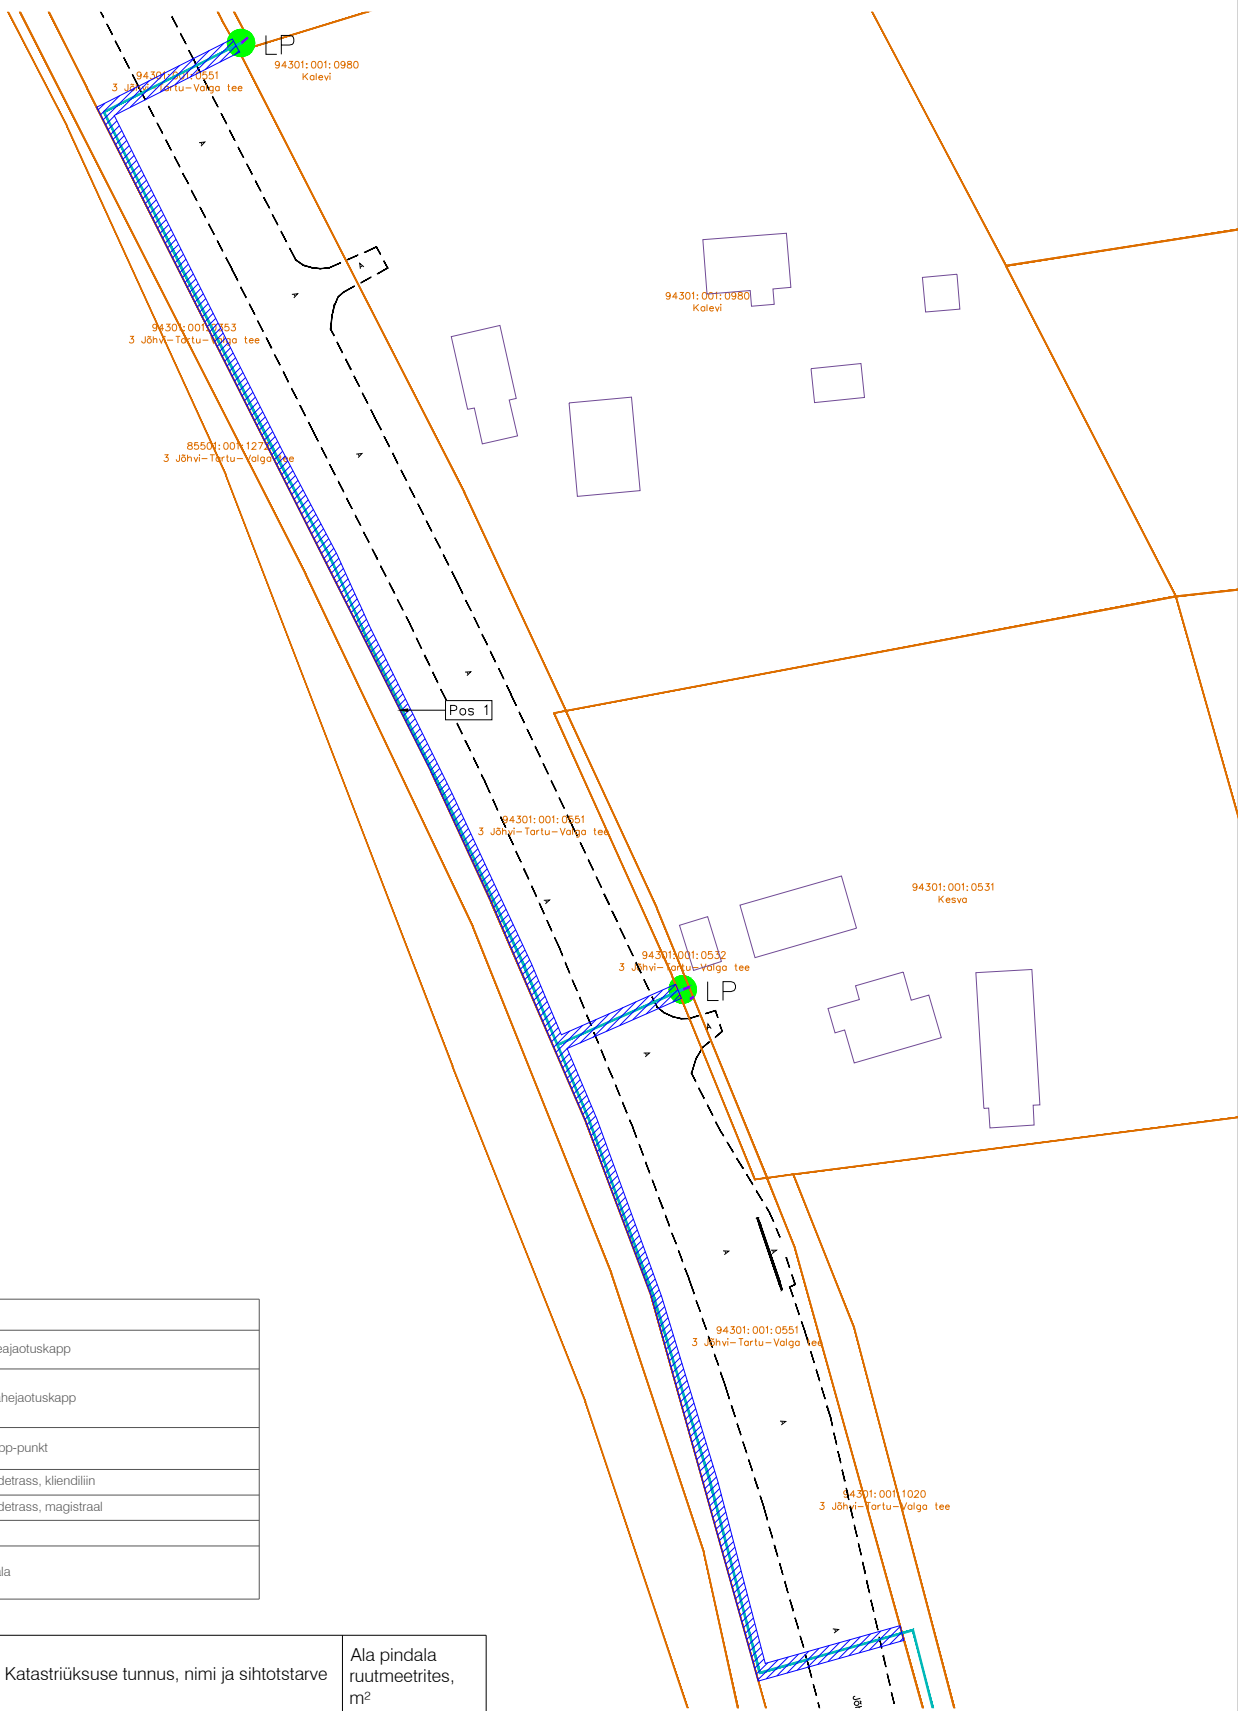


TINGMÄRGID:	
	Projekteeritud peajaotuskapp
default	Projekteeritud vahejaotuskapp
LP	Projekteeritud lõpp-punkt
	Projekteeritud sidetrass, kliendiliin
	Projekteeritud sidetrass, magistraal
	Katastripiir
	Kasutusõiguse ala

Pos nr (plaanil)	Kinnistu registriosade number	Katastriüksuse tunnus, nimi ja sihtotstarve	Ala pindala ruutmeetrites, m²
Pos 1	6982950	94301:001:0551; 3 Jõhvi-Tartu-Valga tee; Transpordimaa 100%	451

Projekti nimi			Töö nr
Priipalu operaatorineutraalse sidevõrgu projekti koostamine			26125
Koostaja	Mõõtkava	Leht / Formaat	Kuupäev
Hepta Group Energy OÜ; A.Andersson	1:1000	Leht 1 ; A4	01.10.2026

Isikliku kasutusõiguse seadmise plaan

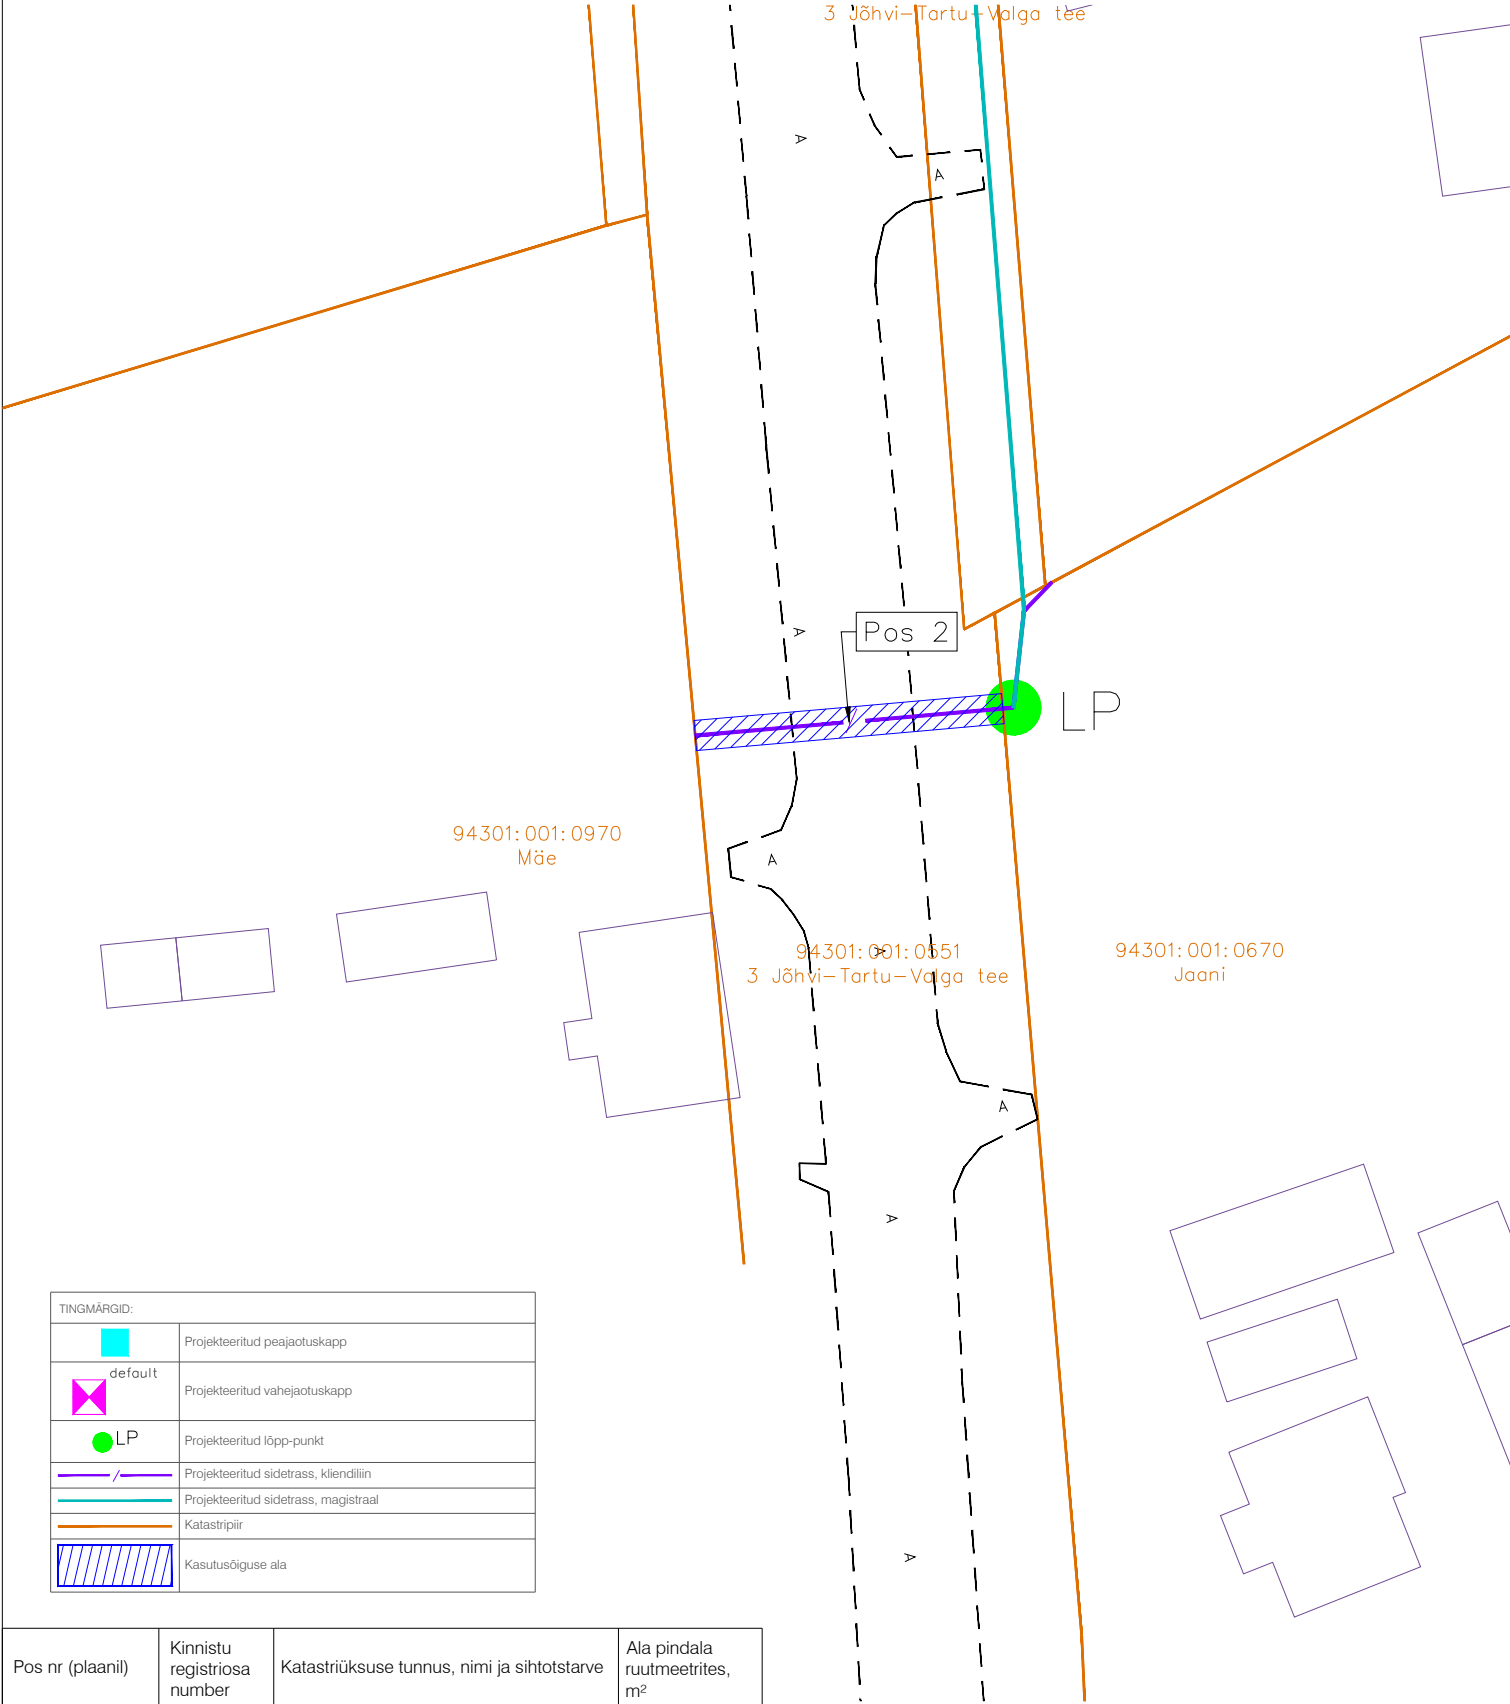

TINGMÄRGID:	
	Projekteeritud peajaotuskapp
default	Projekteeritud vahejaotuskapp
LP	Projekteeritud lõpp-punkt
	Projekteeritud sidetrass, kliendiliin
	Projekteeritud sidetrass, magistraal
	Katastripiir
	Kasutusõiguse ala

Pos nr (plaanil)	Kinnistu registriosade number	Katastriüksuse tunnus, nimi ja sihtotstarve	Ala pindala ruutmeetrites, m²
Pos 2	6982950	94301:001:0551; 3 Jõhvi-Tartu-Valga tee; Transpordimaa 100%	41

Projekti nimi				Töö nr
Priipalu operaatorineutraalse sidevõrgu projekti koostamine				26125
Koostaja	Mõõtkava	Leht / Formaat	Kuupäev	
Hepta Group Energy OÜ; A.Andersson	1:500	Leht 1 ; A4	01.10.2026	