


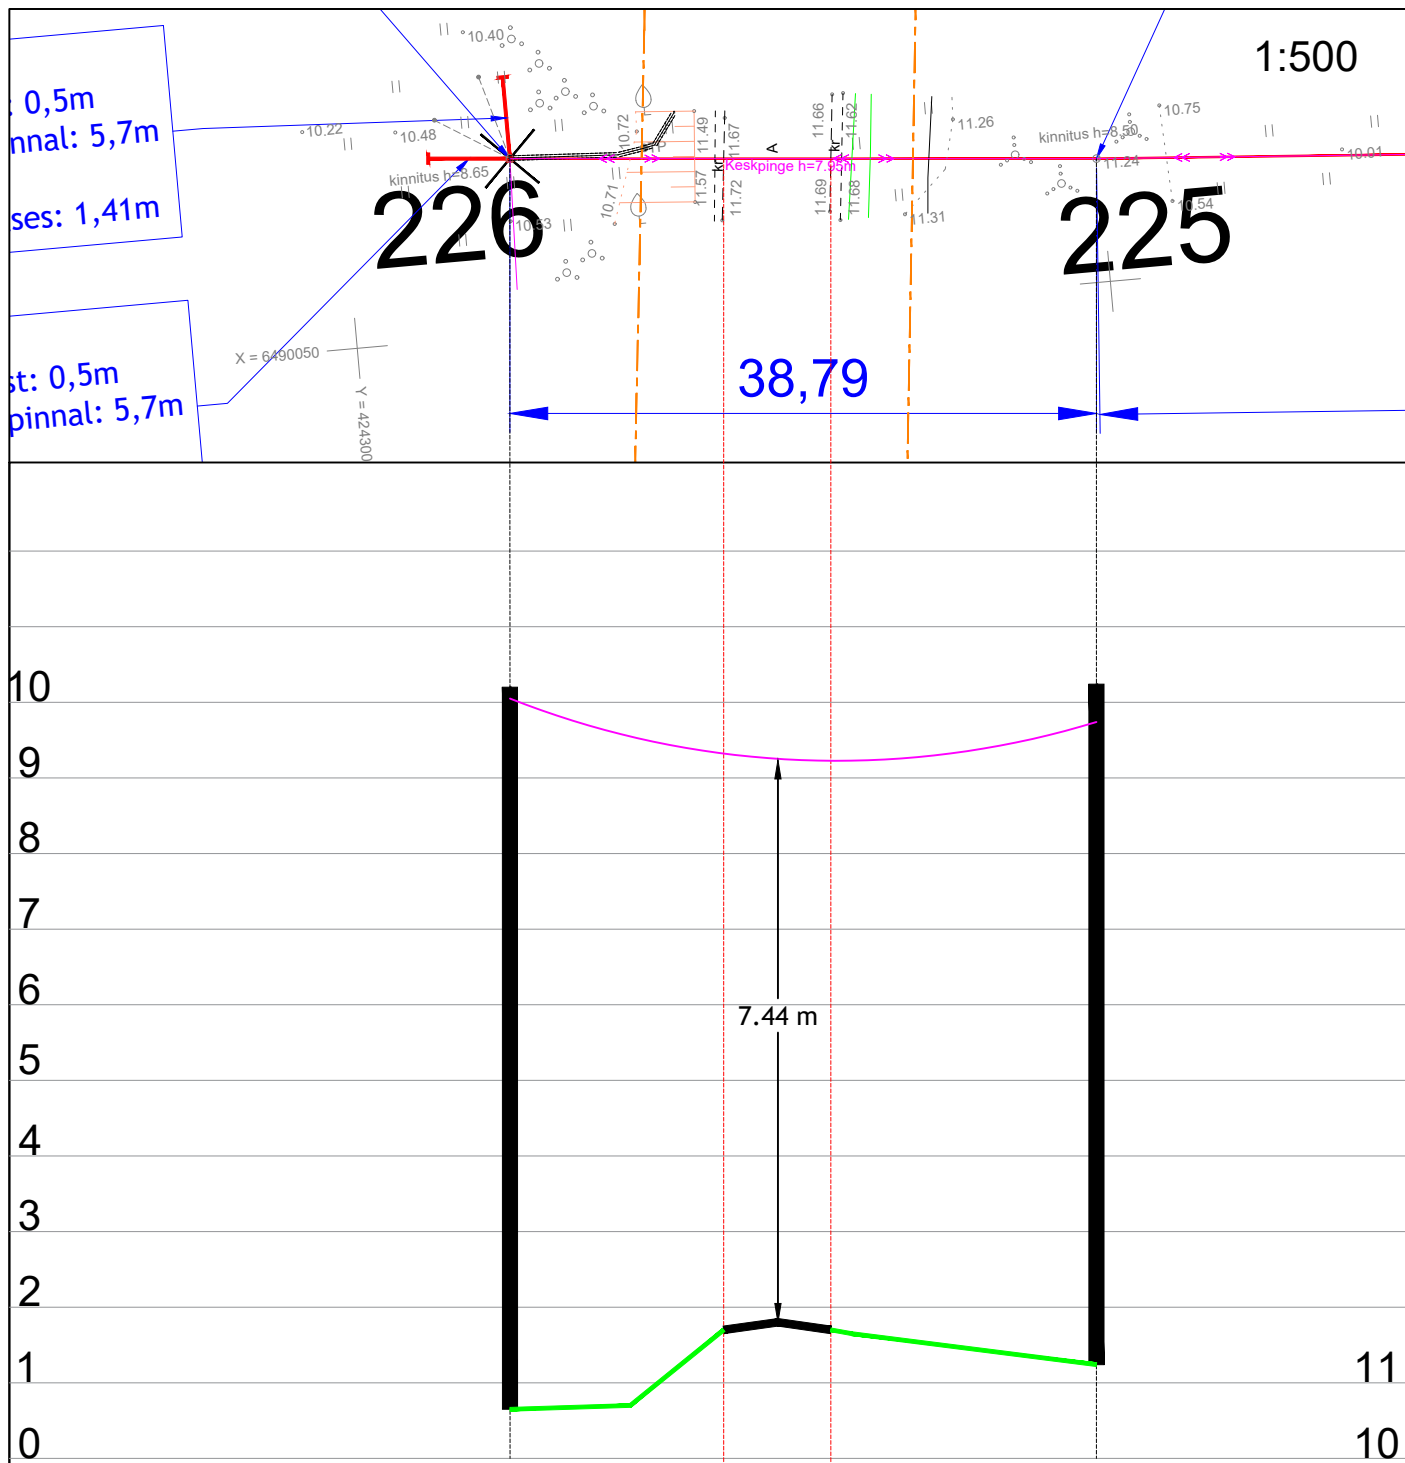

Ristumine 79 Upa-Leisi teega km-l 33,54

Muudatuse nr	Kuupäev	Projekteerija	Vastutav spetsialist	Selgitus

Projekteerija  Keskonnaprojekt ENGINEERING & CONSULTATIONS OÜ KESKKONNAPROJEKT A: Ringtee 12, 51013 Tartu T: +372 7305 060 E: kp@keskkonnaprojekt.ee MTR reg nr EL10769210-0001		Töö nimetus Leisi-KARJA fiidri rekonstrueerimine, AJ27150, AJ27179, maakaabelliinid	Töö tellija Elektrilevi OÜ
		Joonise nimetus Ristlõige	Töö väljaandmise aeg 06.07.2026
			Joonise digiaadress IP9154_TP_EL-6-01_Ristloige.dwg
Kontrollis Marek Uiboupin Projekteeris Marek Uiboupin Projekteeris Robert Putnik	Allkiri /allkirjastatud digitaalselt/ Allkiri /allkirjastatud digitaalselt/ Allkiri /allkirjastatud digitaalselt/	Objekti aadress Veske küla, Saaremaa vald, Saare maakond	Projekti staadium TP Mõotkava 1:500
			Töö number IP9154 Joonise number EL-6-01