



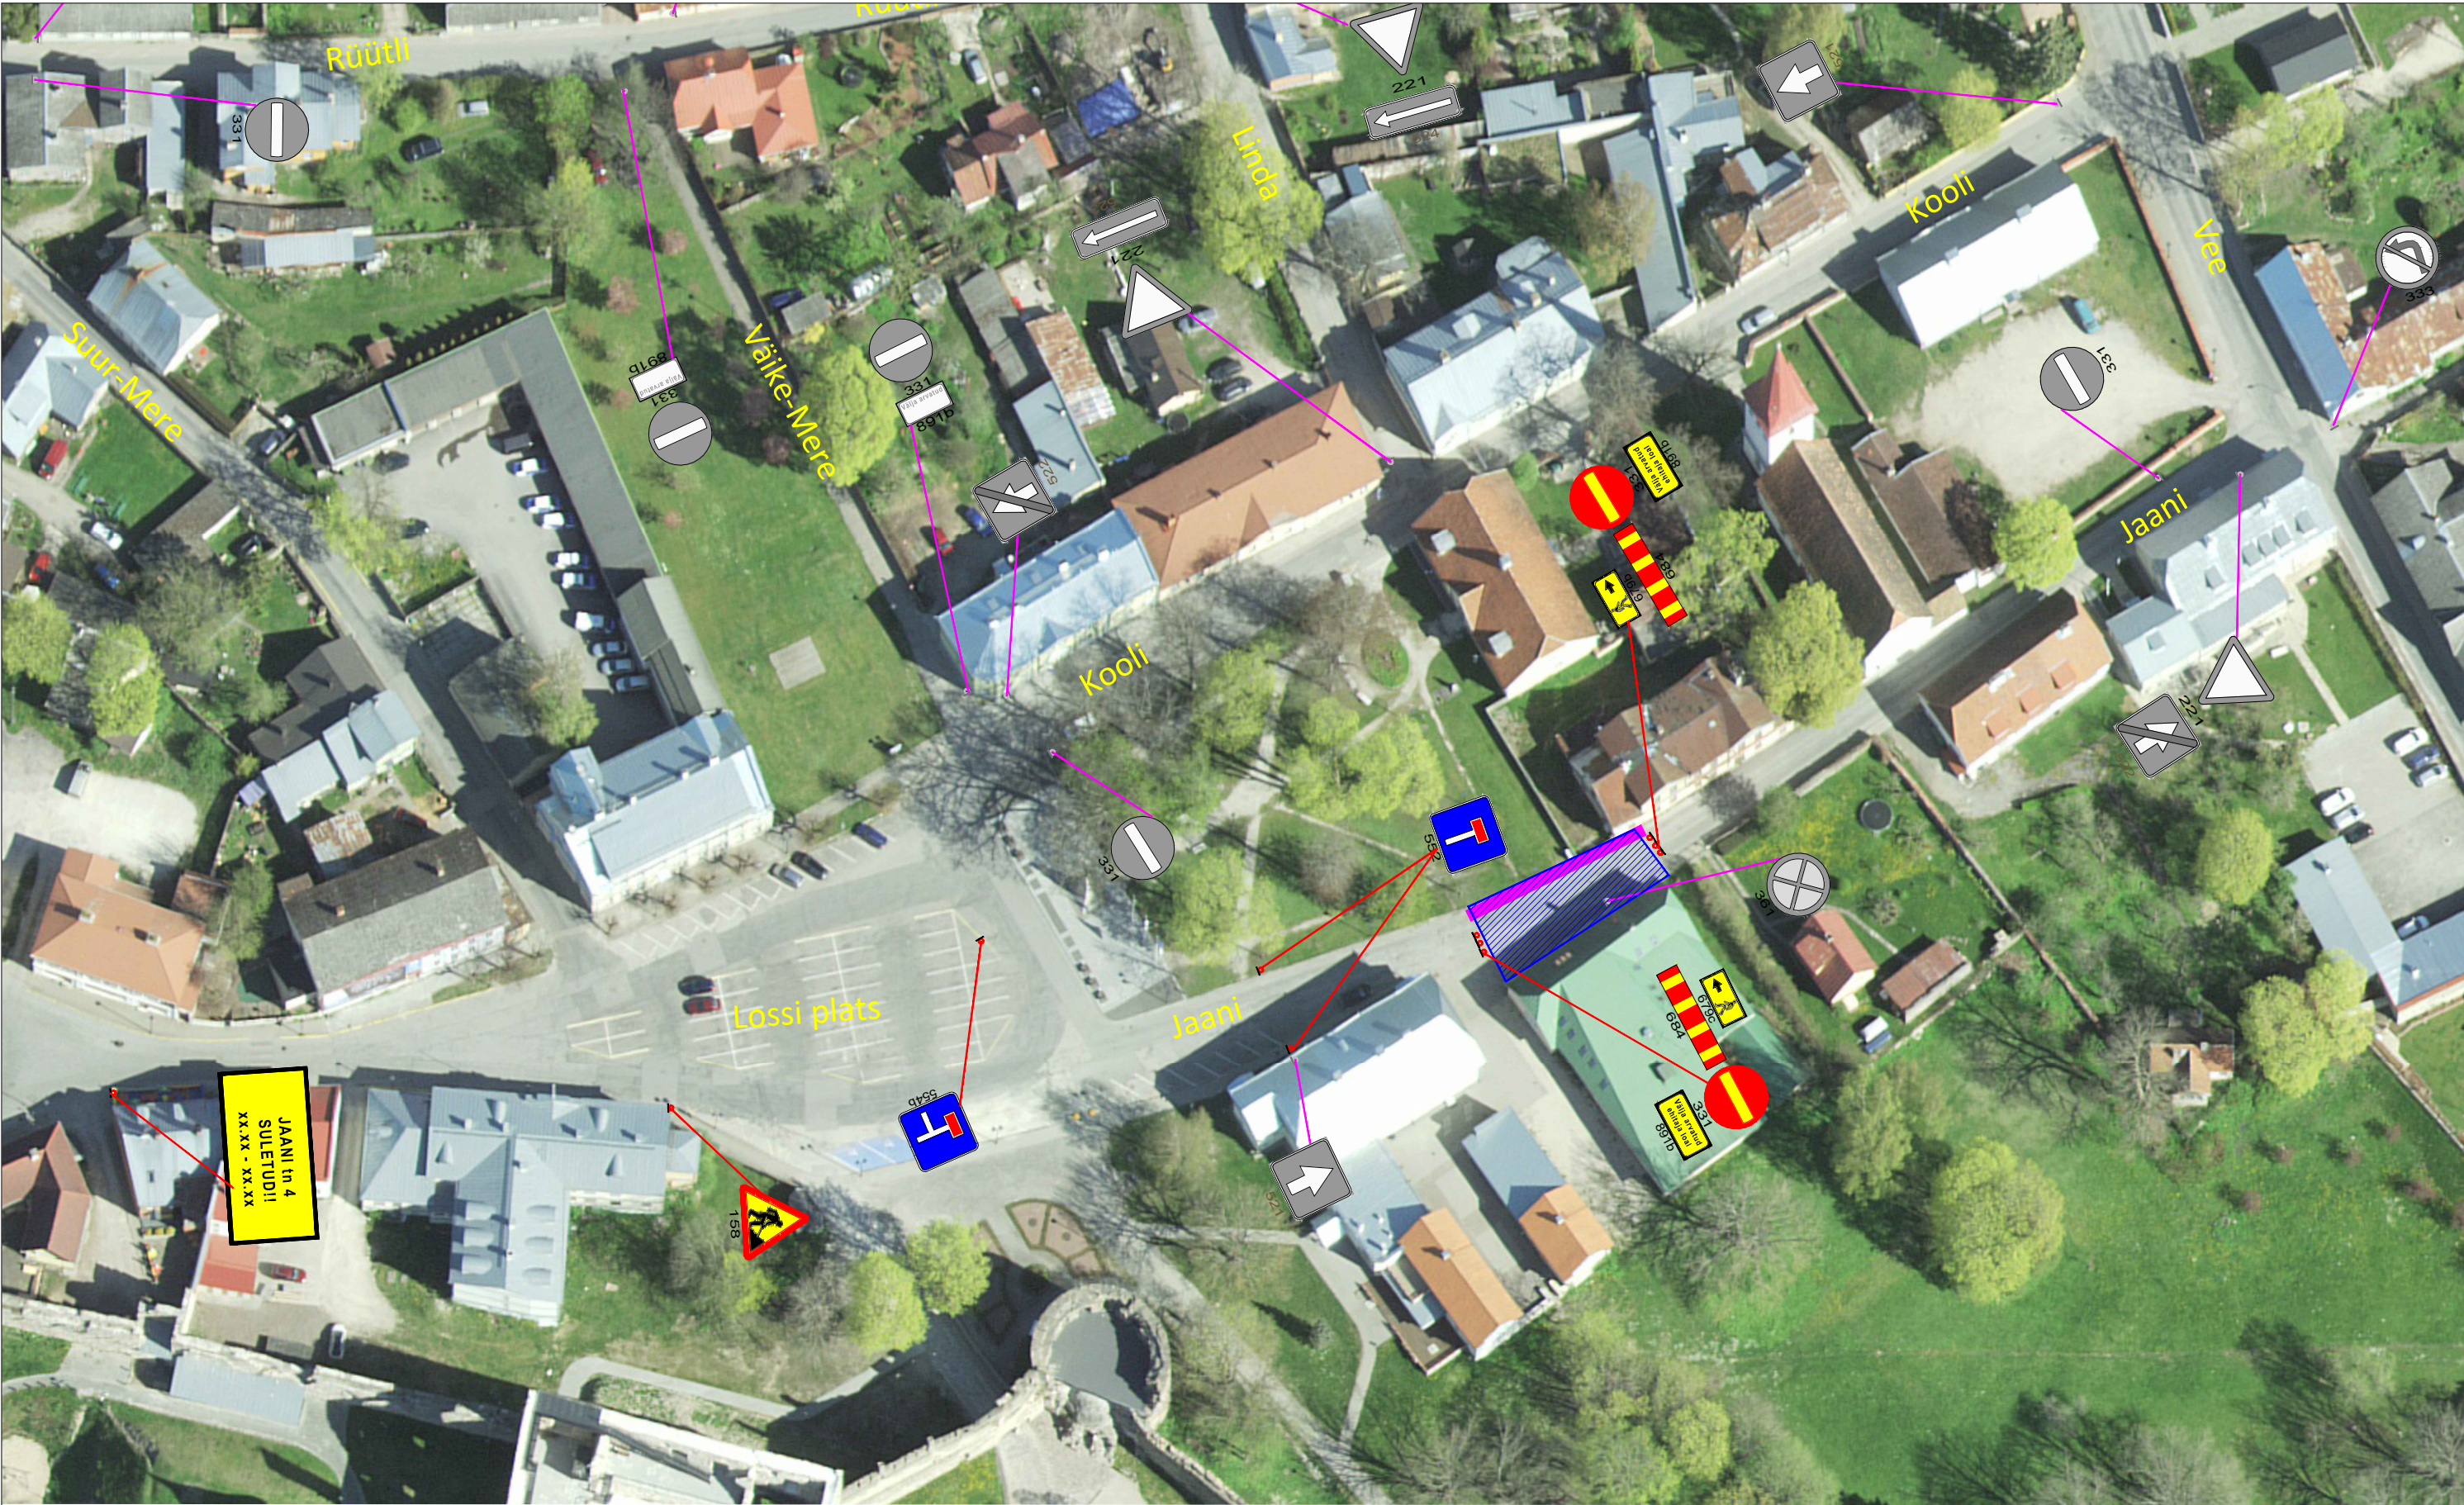

Märkused:

- Enne joonisel toodud liikluskorraldusvahendite paigaldamist kooskõlastada joonis kohalikus omavalitsuses.
- Töötsooni tähistamisel lähtuda Majandus- ja taristuministri määrusest nr 43 "Nõuded ajutisele liikluskorraldusele".
- Tagada jalakäijate ohutu läbipääs. Vajadusel lisada täiendavad märgid jalakäijate suunamiseks. Vajadusel kasutada ülekäigusilda ja pinnasekaitsematte.
- Kaevetöödel piirata kaevik ajutise piirdeaiaga.
- Sulgemisest teavitada eelnevalt elanike, ettevõtete ja asutusi, keda sulgemine mõjutab.

Tingmärgid:

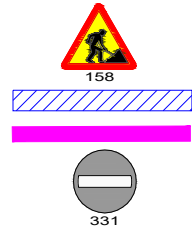

- Projekteeritud ajutine liikluskorraldusmärgid
- Töötsoon
Jalakäijate läbipääsu koridor laiusega minimaalselt 1,5m
- Olemasolev statsionaarne liikluskorraldusmärgid

SIGNAAL		AS Signaal TM Liimi 3, Tallinn 10621 Tel 656 3532 signaal@signaal.ee ELK000009, EEP002572		Joonis	Ajutise liikluskorralduse joonis		
Projekteerija		C.Müür		Projekt	Tänavaja ajutine sulgemine		
Assistent		K.Skljarova		Asukoht	Jaani tn, Haapsalu		
		Tel 5326 8672		Tellija	RPE Liikluskorraldus OÜ; Ranna tee 13, Tabasalu; tel 646 1616		
Kuupäev		Möötkava		Töö nr	Stadium	Joonise nr [nr-leht(lehti)]	
06.02.2024		1:1000		13180	Tööprojekt	TL-1-1(1)	