



Märkused: koordinaadid L-EST 97 süsteemis, kõrgused Balti süsteemis

 <div><div>GEOPLAN EESTI OÜ</div><div>e-mail: info@geoplan.ee</div><div>tel. 50 71 998, 52 92226</div><div>EEG000155 reg. 02.02.2009.a.</div><div>mõõdistamislitsents nr. 569 MA v.a. 07.12.2005.a.</div></div>	ROHUNEEME TEE REKONSTRUEERIMINE RESERVITORUDE TEOSTUSJONIS		Töö nr: 0108EE
	Aadress: ROHUNEEME TEE (KUUSE TEE –RANDVERE TEE) HAABNEEME ALEVIK VIIMSI VALD HARJUMAA		
	Tööde teostaja: ELEKTRITSENTRUM AS		
Koostas: Sulev Vikat	Mõõtkava: 1:500/A4	Kuupäev: 02.09.2010.a.	

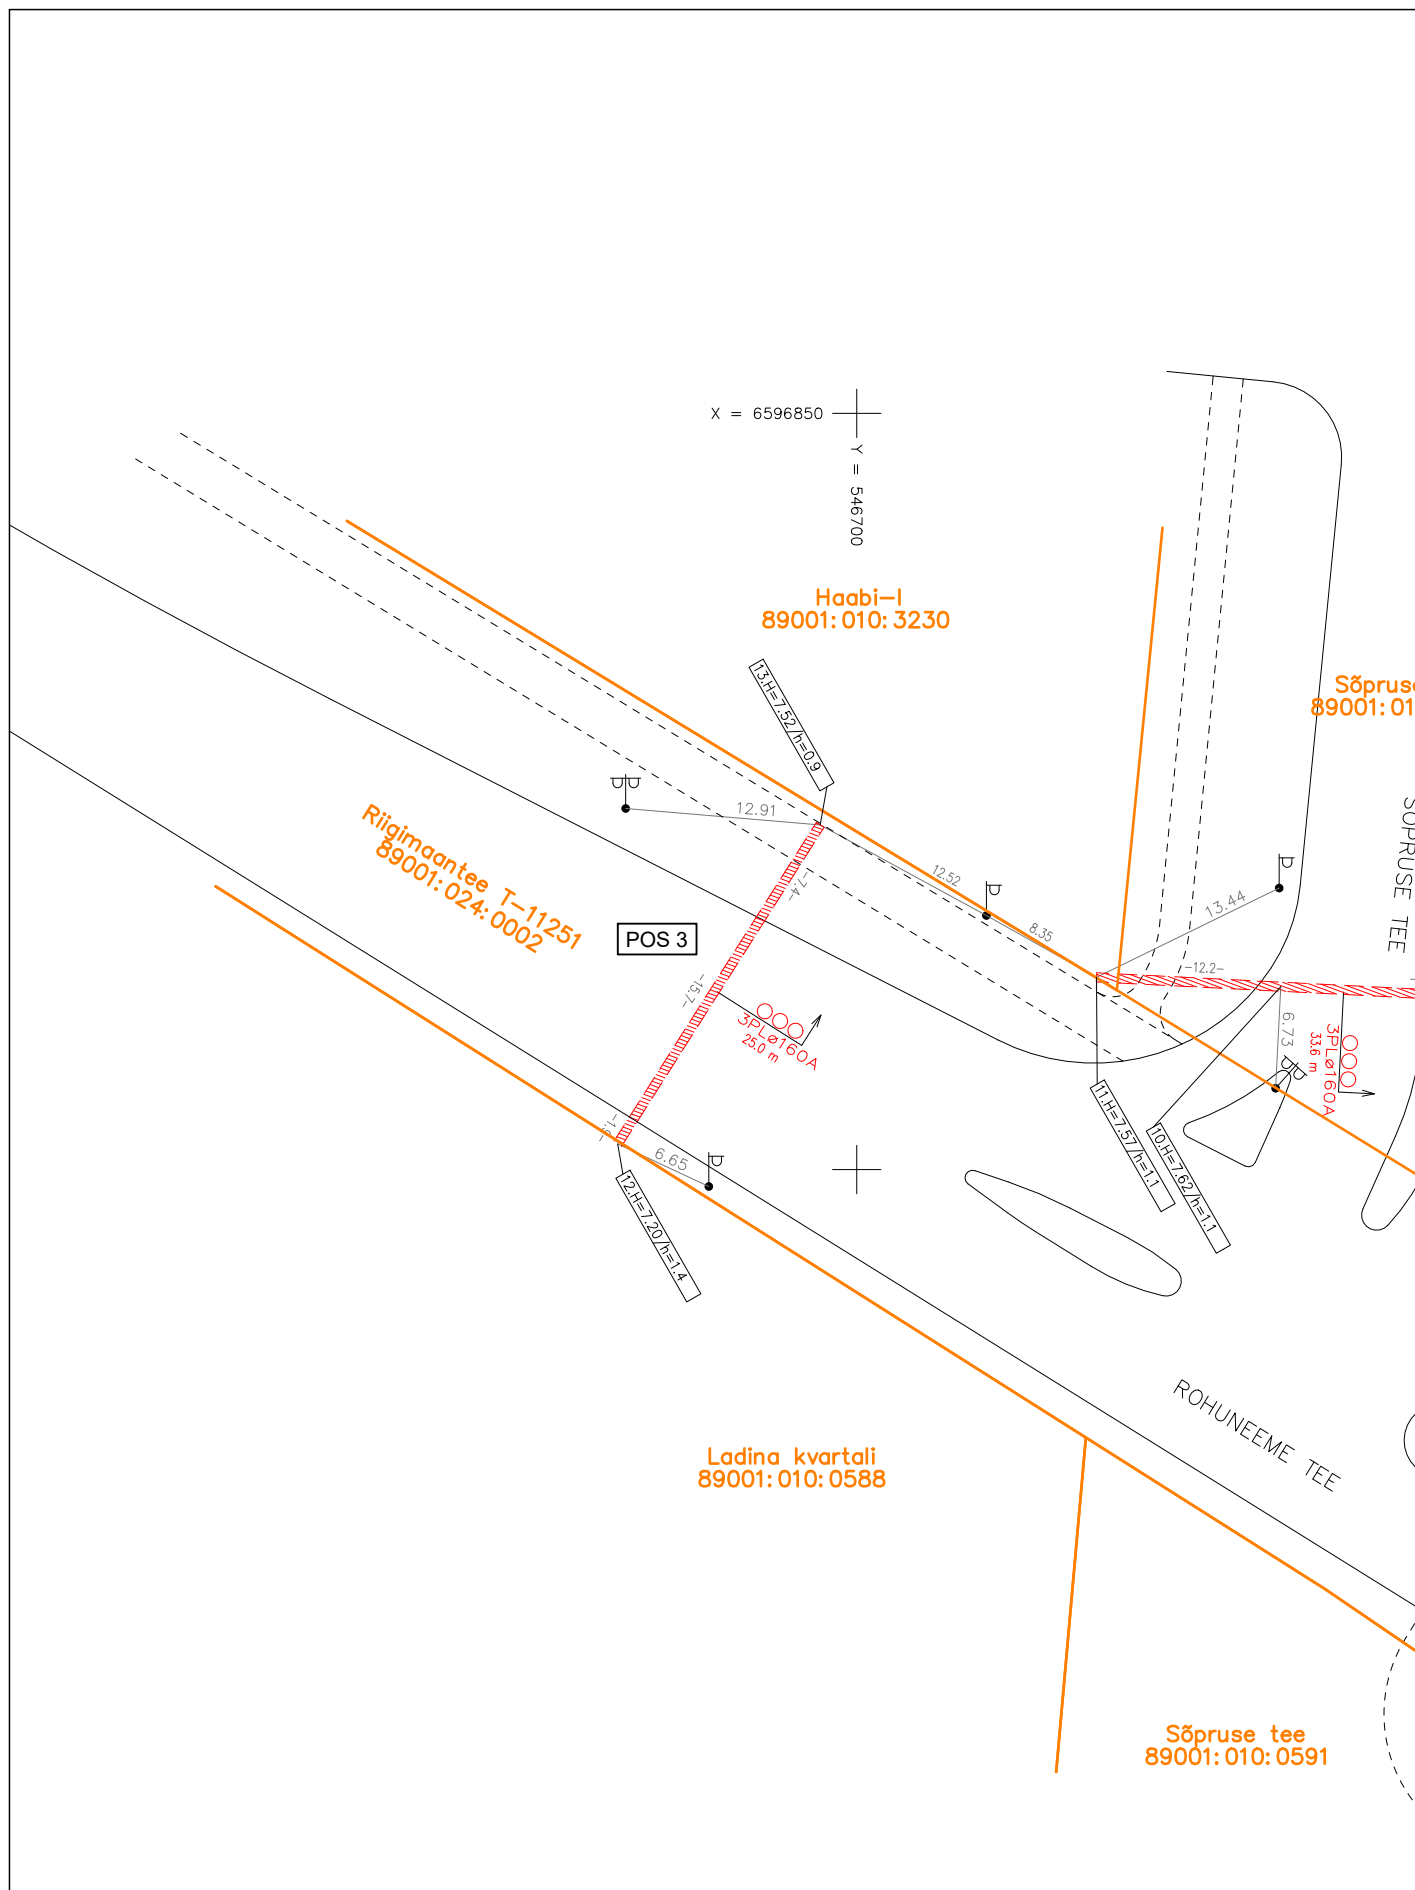

Märkused: koordinaadid L-EST 97 süsteemis, kõrgused Balti süsteemis

 <div><p>GEOPLAN EESTI OÜ e-mail: info@geoplan.ee tel. 50 71 998, 52 92226 EEG000155 reg. 02.02.2009.a. mõõdistamislitsents nr. 569 MA v.a. 07.12.2005.a.</p></div>	ROHUNEEME TEE REKONSTRUEERIMINE RESERVITORUDE TEOSTUSJOOIS		Töö nr: 0108EE
	Aadress: ROHUNEEME TEE (KUUSE TEE –RANDVERE TEE) HAABNEEME ALEVIK VIIMSI VALD HARJUMAA		
	Tööde teostaja: ELEKTRITSENTRUM AS		
Koostas: Sulev Vikat	Mõõtkava: 1:500/A4	Kuupäev: 02.09.2010.a.	

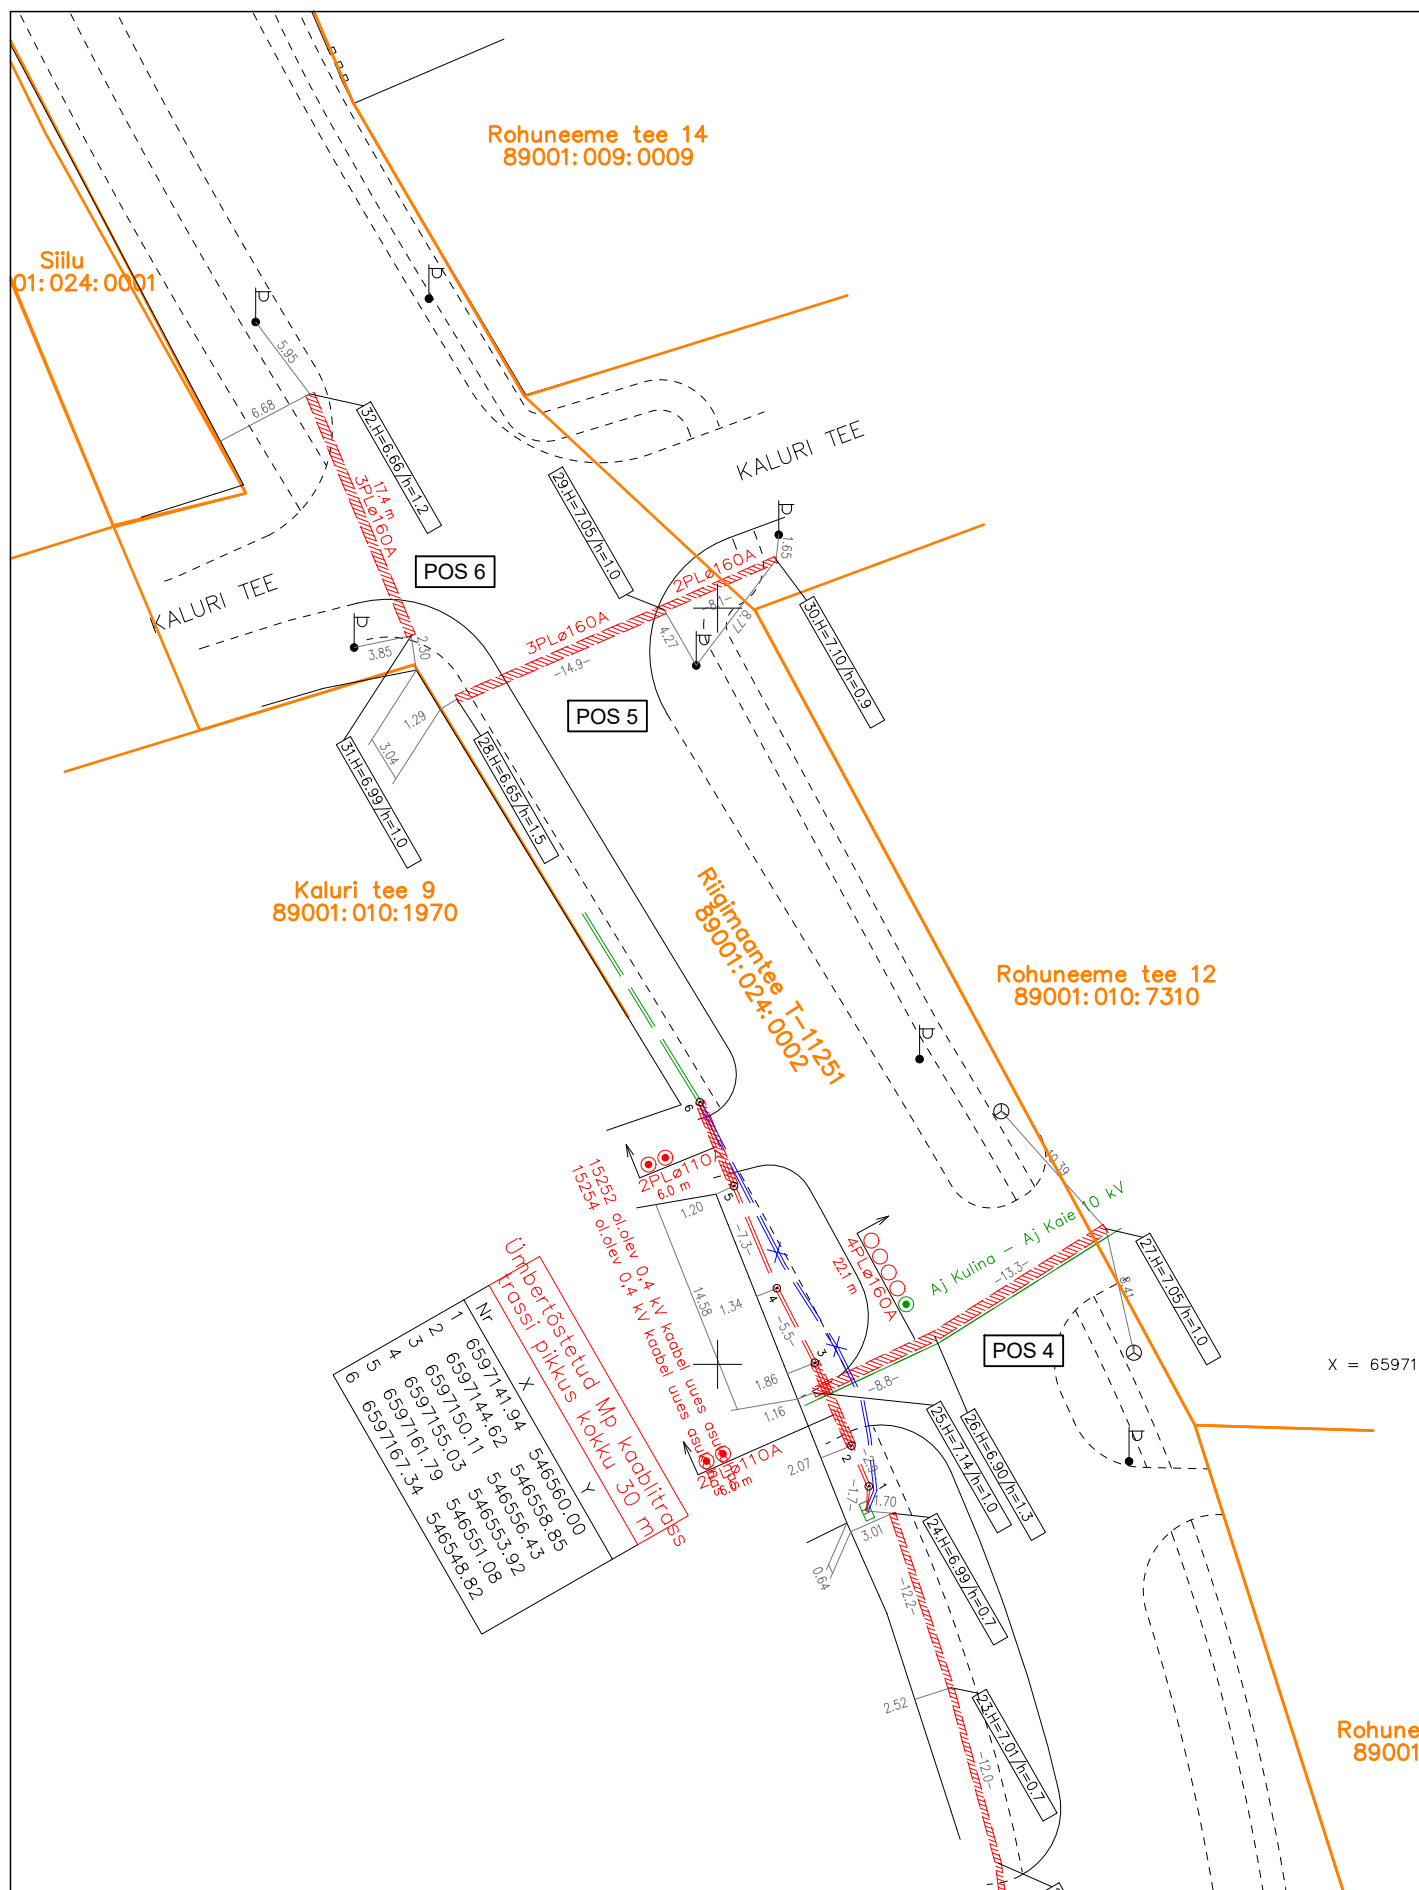


# ROHUNEEME TEE REKONSTRUEERMINE RESERVTORUDE TEOSTUSJONIS

Address: ROHUNEEME TEE (KUUSE TEE –RANDVERE TEE) HAABNEEME ALEVIK VIIMSI VALD HARJUMAA


Koostas: Sulev Vikat	Mõõtkava: 1:500/A4
----------------------	--------------------



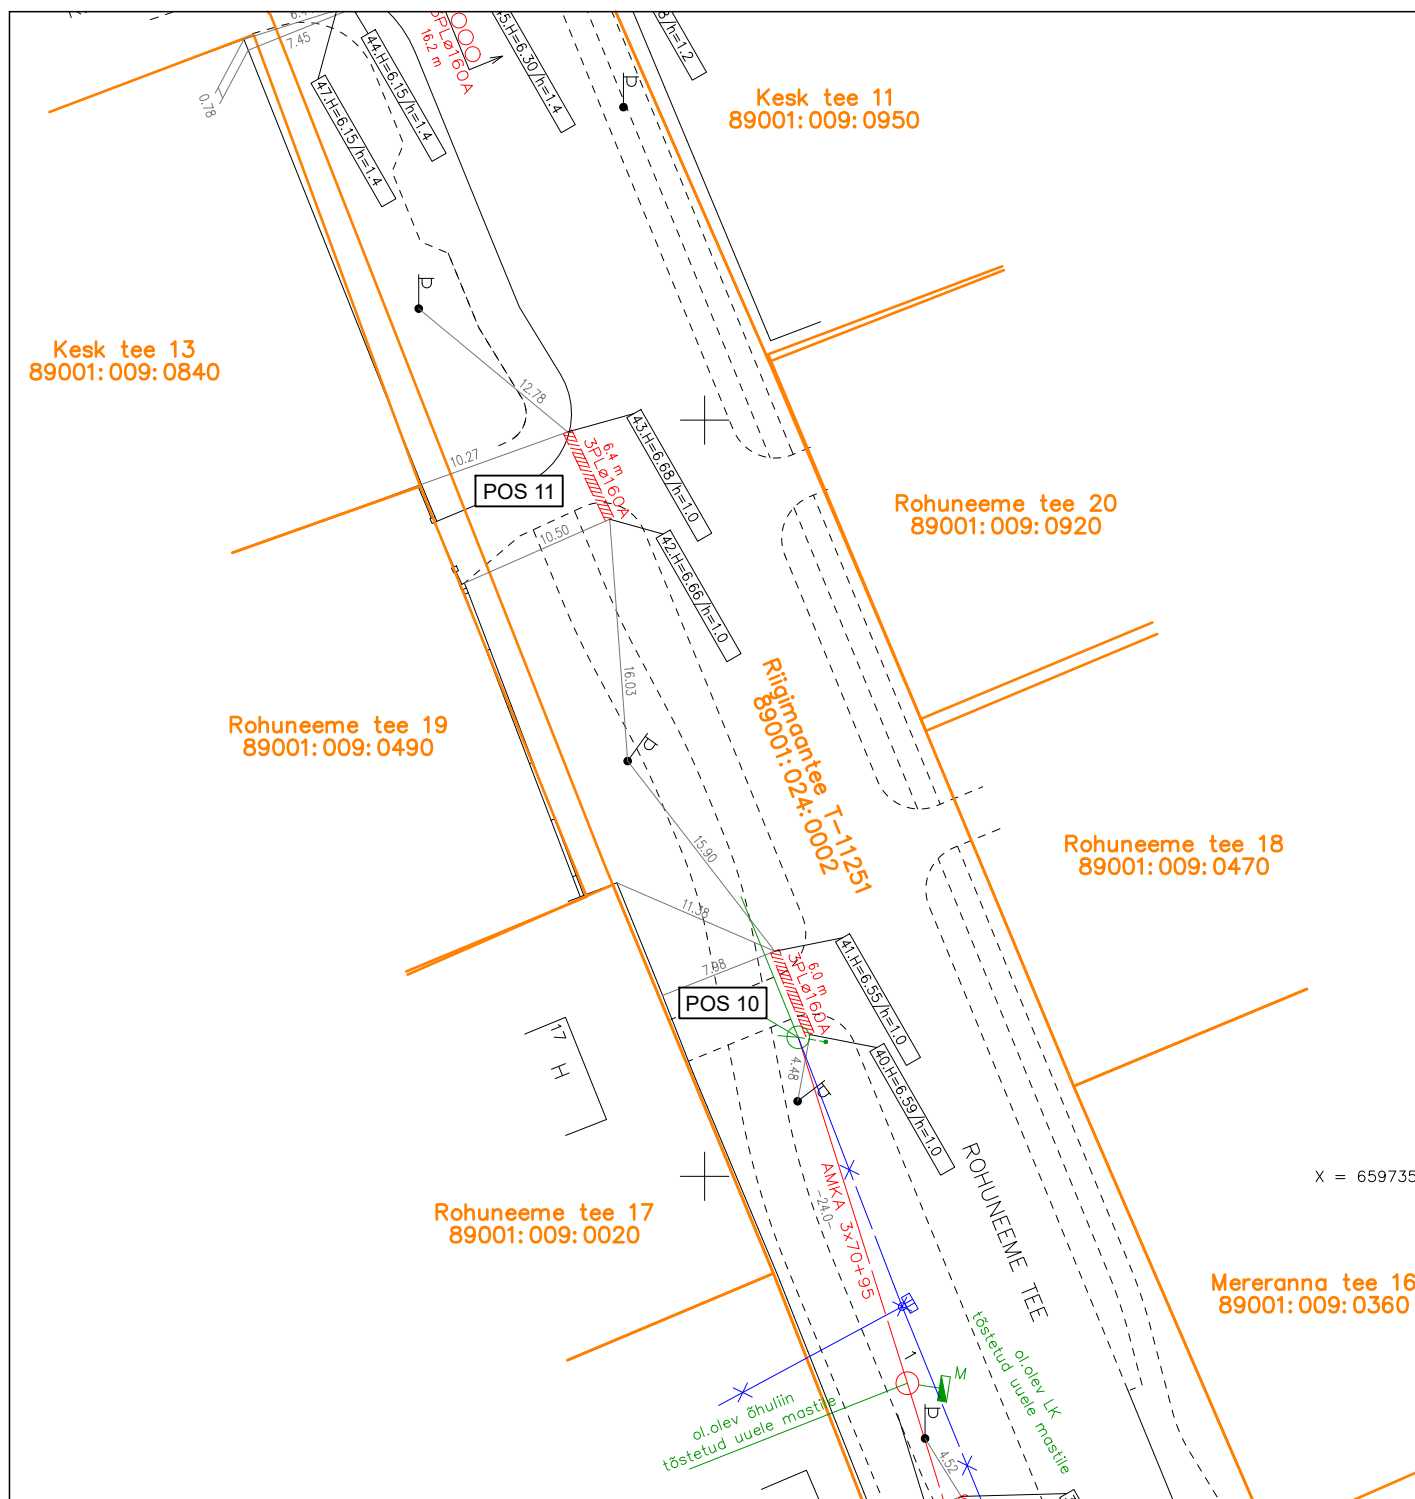

Märkused: koordinaadid L-EST 97 süsteemis, kõrgused Balti süsteemis

 <div><p>GEOPLAN EESTI OÜ e-mail: info@geoplan.ee tel. 50 71 998, 52 92226 EEG000155 reg. 02.02.2009.a. mõõdistamislitsents nr. 569 MA v.a. 07.12.2005.a.</p></div>	ROHUNEEME TEE REKONSTRUEERIMINE RESERVITORUDE TEOSTUSJONIS		Töö nr: 0108EE
	Aadress: ROHUNEEME TEE (KUUSE TEE –RANDVERE TEE) HAABNEEME ALEVIK VIIMSI VALD HARJUMAA		
	Tööde teostaja: ELEKTRITSENTRUM AS		
Koostas: Sulev Vikat	Mõõtkava: 1:500/A4	Kuupäev: 02.09.2010.a.	

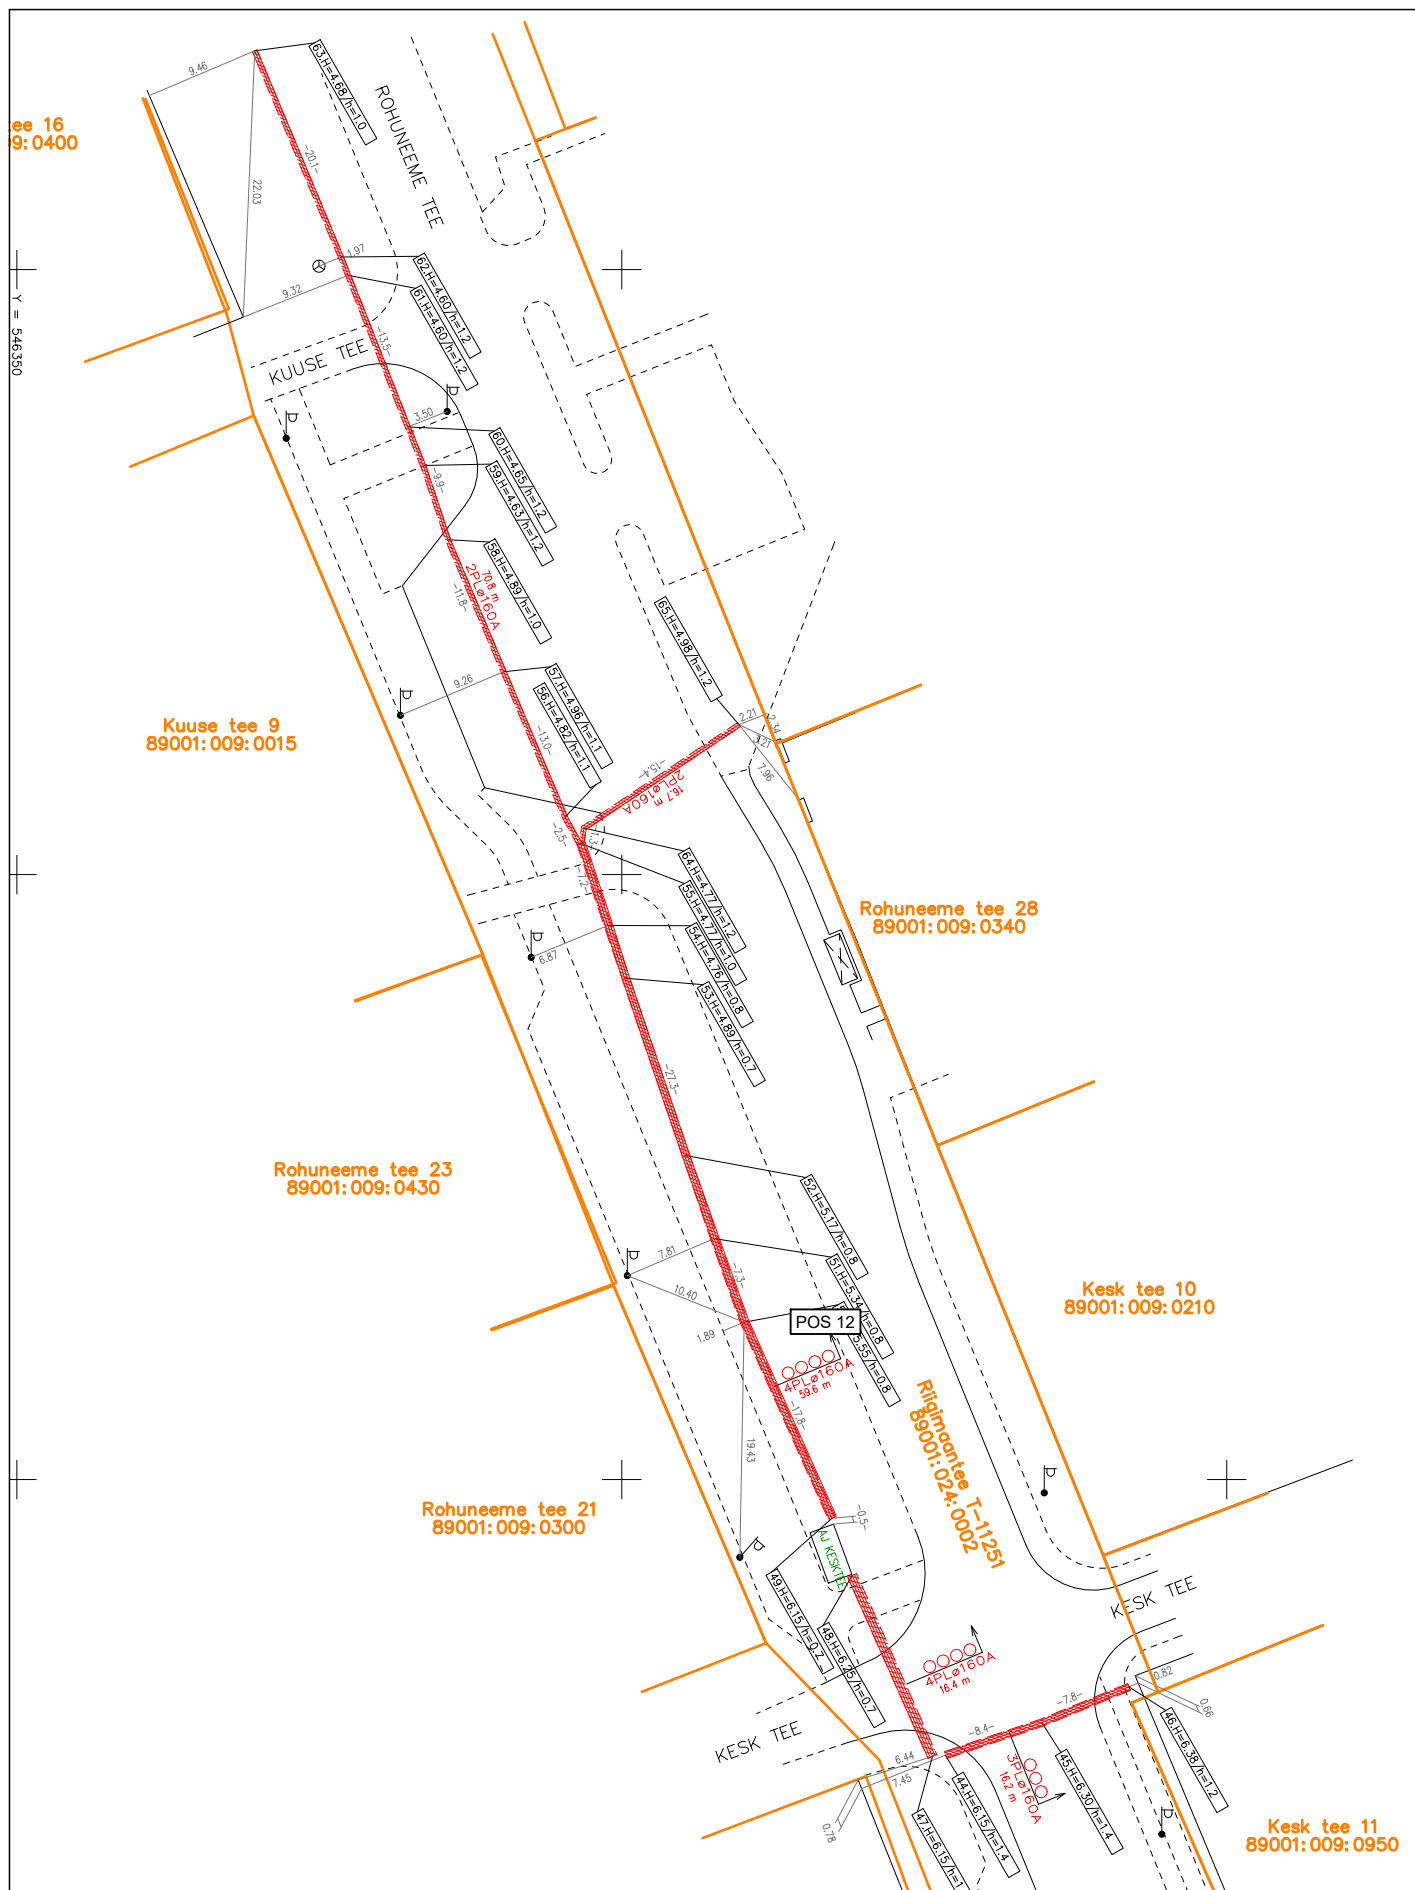

Märkused: koordinaadid L-EST 97 süsteemis, kõrgused Balti süsteemis

<p><b>geoplan</b> eesti</p> <p>CEOPLAN EESTI OÜ</p> <p>e-mail: info@geoplan.ee</p> <p>tel. 50 71 998, 52 92226</p> <p>EEG000155 reg. 02.02.2009.a.</p> <p>mõõdistamisliitsents nr. 569 MA v.a. 07.12.2005.a.</p>	<p>ROHUNEEME TEE REKONSTRUEERMINE RESERVTORUDE TEOSTUSJONIS</p> <p>Address: ROHUNEEME TEE (KUUSE TEE –RANDVERE TEE) HAABNEEME ALEVIK VIIMSI VALD HARJUMAA</p> <p>Tööde teostaja: ELEKTRITSENTRUM AS</p> <p>Koopäev: 02.09.2010.a.</p>	<p>Töö nr: 0108EE</p>
<p>Koostas: Sulev Vikat</p>	<p>Mõõtkava: 1:625/A4</p>	