


Isikliku kasutusõigusega koormatava ala plaan
Harju mk, Tallinn, Haabersti LO
Kakumäe tee 101, 78406:611:0018, reg osa 16267601

M 1:250

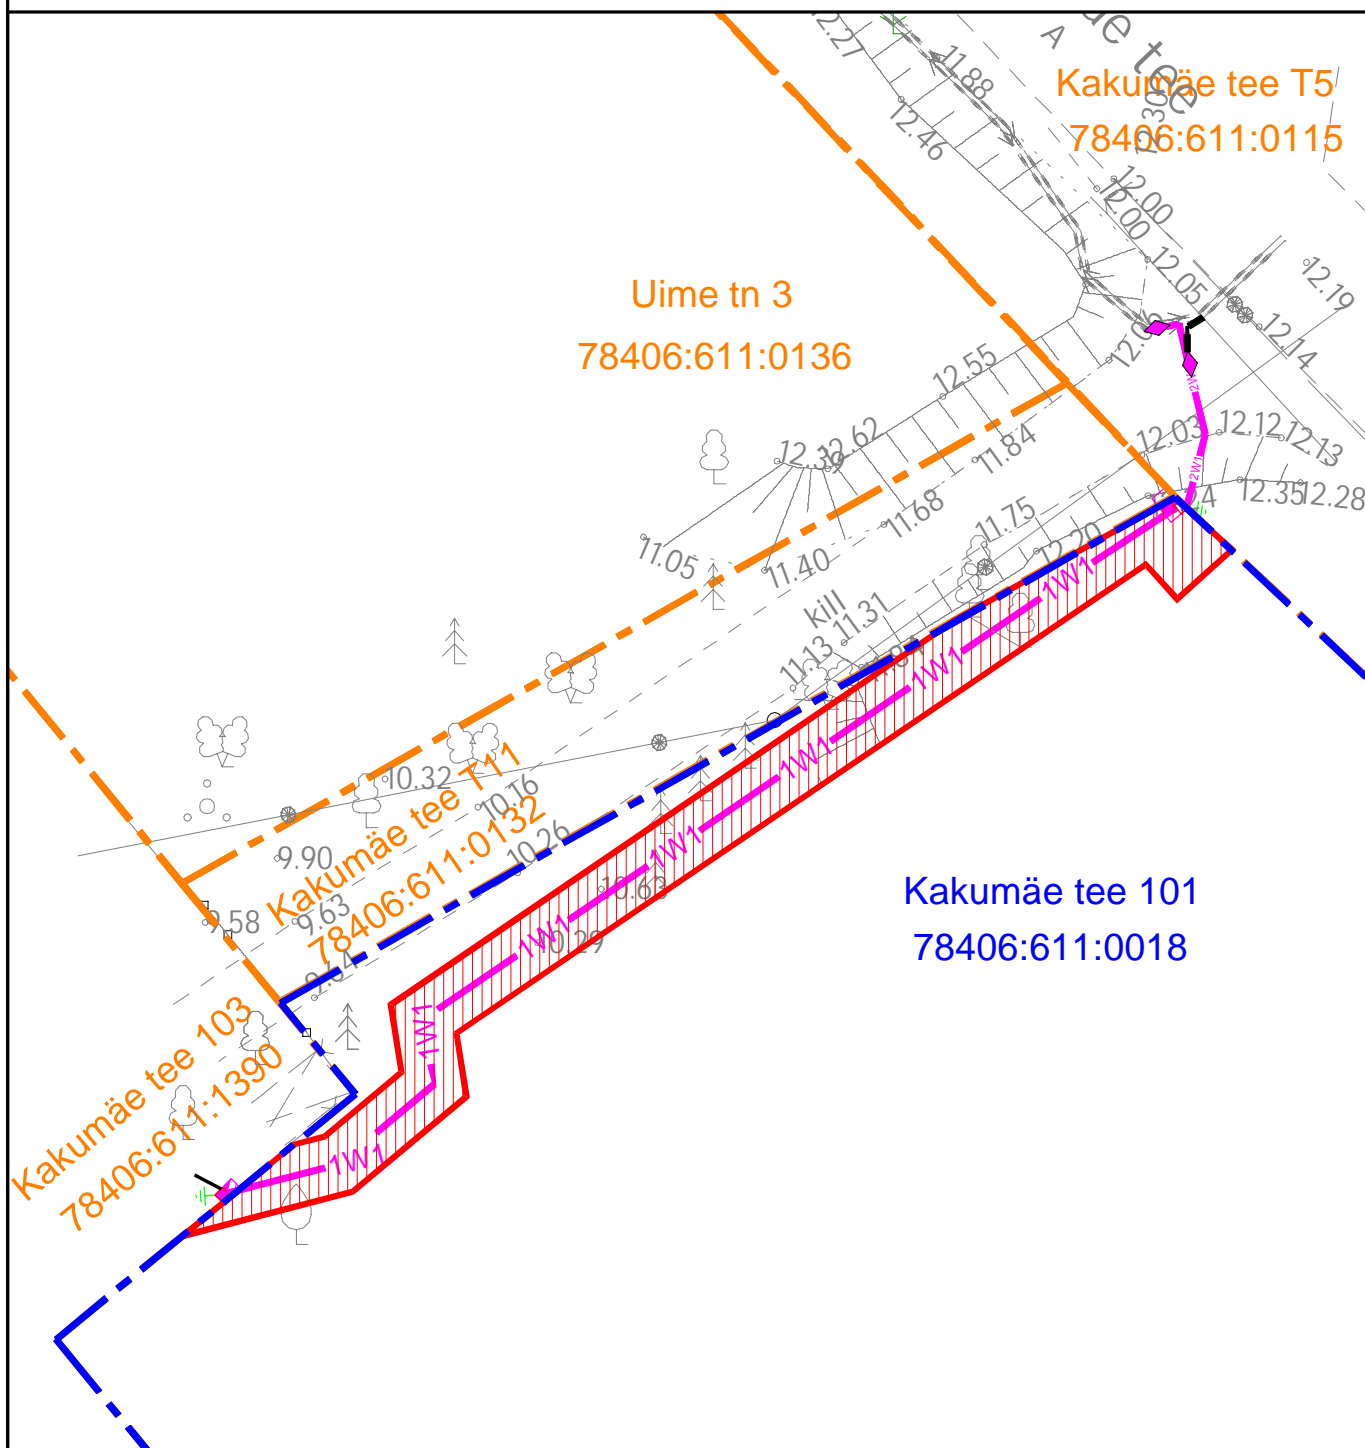

Koormatav ala



Kinnistu piir



Maakaabel



Liitumiskilp
(Punasega kilbi reaalne suurus)



Jaotuskilp
(Punasega kilbi reaalne suurus)

Kasutusõiguse ala 81 m²
Kaitsevöönd on 1 m kummalegi poole kaabli telge
ja 2 m kilbi igast küljest
Koostas: Tristan Krillo
LEONHARD WEISS OÜ, LR6821