


Asendiplaan kinnistu koormamiseks isikliku kasutusõigusega
19101 Audru-Tõstamaa-Nurmsi tee maaüksus

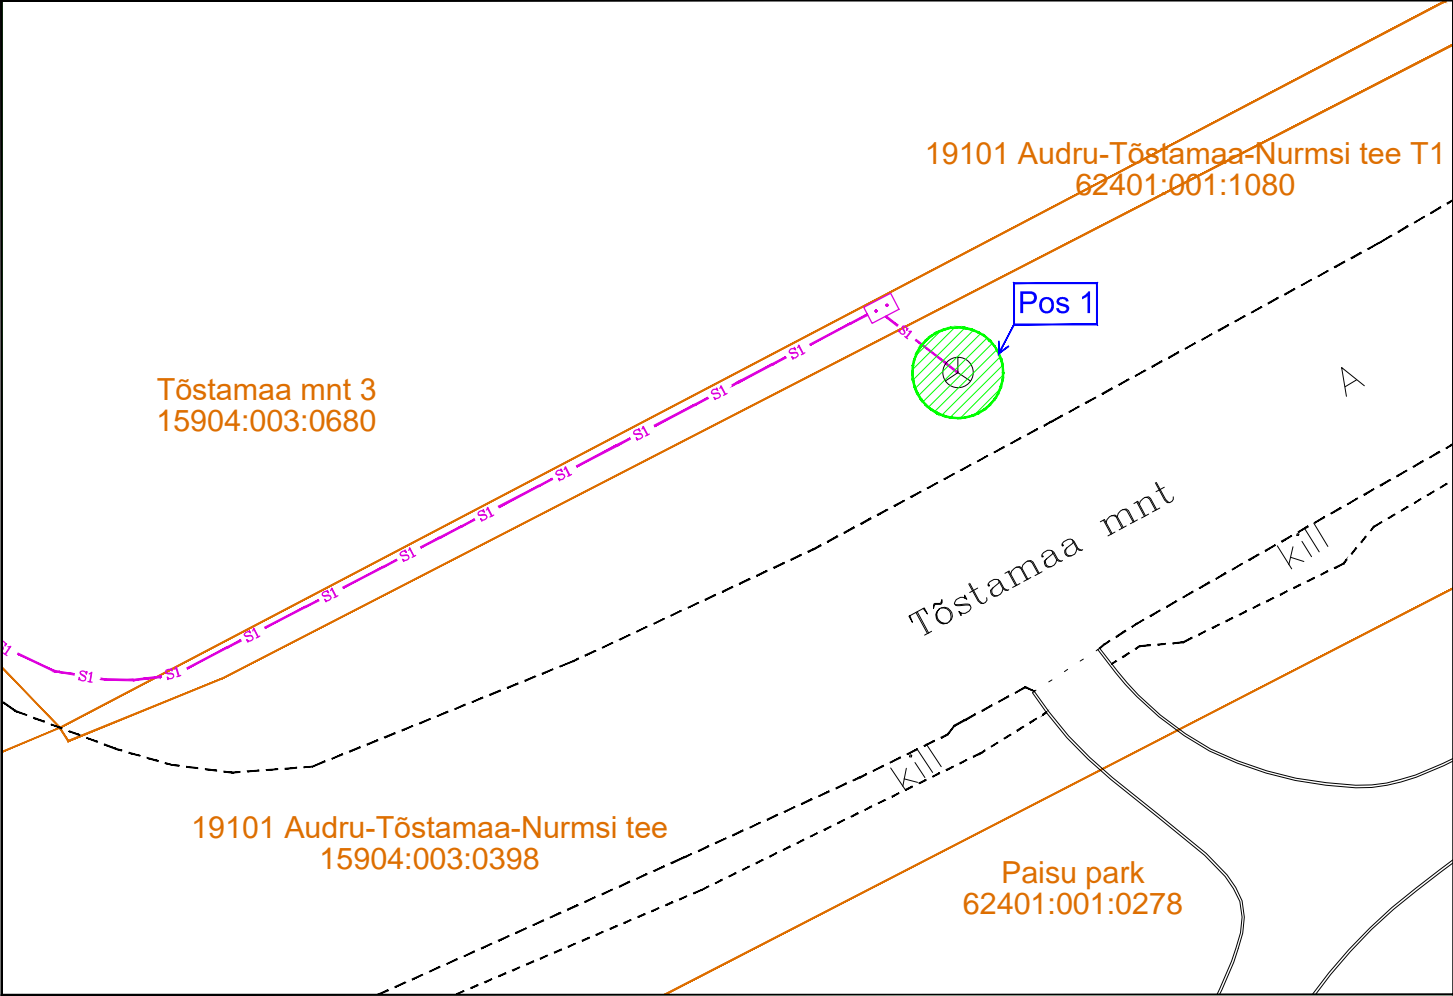

Jrk nr	IKÕ ala Pos nr	Kinnistu registriosa nr	Katastriüksuse tunnus, nimi	IKÕ ala pindala ruutmeetrites m2
1.	Pos 1	8286350	15904:003:0398 19101 Audru-Tõstamaa-Nurmsi tee	7 m2

Tingmärgid



IKÕ seadmise ala



Kinnistute piirid



Projekteeritud multitoru



Projekteeritud sidekapp



Olemasolev sidekaev



IKÕ seadmise ala positsiooni nr

Kasutusõiguse ala on 1m sidekaevu välisservast igas suunas

ISIKLIKU KASUTUSÕIGUSE SEADMISE PLAAN

Projekti nimetus / asukoht

Nooruse tee side / Audru alevik, Pärnu linn, Pärnu maakond

Joonise nr.

IKÕ-2

Koostaja / projekteerija

Ago Luus

Möötkava

1:250

Leht / formaat

1/1 A4

Kuupäev

09.04.2025