


Lääne-Harju Vallavolikogu  
18.06.2024 otsuse nr 31  
lisa 2

KINNISTU ANDMED	
IKÕ ala Pos nr (plaanil)	Pos 1
Katastriüksuse tunnus:	29501:007:1712
Katastriüksuse nimi/aadress:	Vana-Allika tee 1
Kinnisturegistriosa number:	78902
Katastriüksuse pindala:	4,08 ha
PARI ID:	62465
Isikliku kasutusõiguse pindala:	10 m <sup>2</sup>
Raadamine:	3 m <sup>2</sup>

TINGMÄRGID

- OLEMASOLEV KINNISTU PIIR
- IKÕ SEADMISE ALA OOTEKOJA PAIGALDAMISEKS
- PROJEKTEERITUD SÕIDUTEE BETOONÄÄREKIVI (80x15x29cm; h=0cm) LIKVIDEERITAV OBJEKT
- PROJEKTEERITUD RAADAMINE
- PROJEKTEERITUD ASFALKATE
- PROJEKTEERITUD RAUDBETOONALUS (4x1,5x0,18m)
- PROJEKTEERITUD OOTEKODA ISTEPINGIGA (TÜÜP IIa)
- PROJEKTEERITUD HALJASALA
- PROJEKTEERITUD NÕLV (NÕLVUS 1:2)

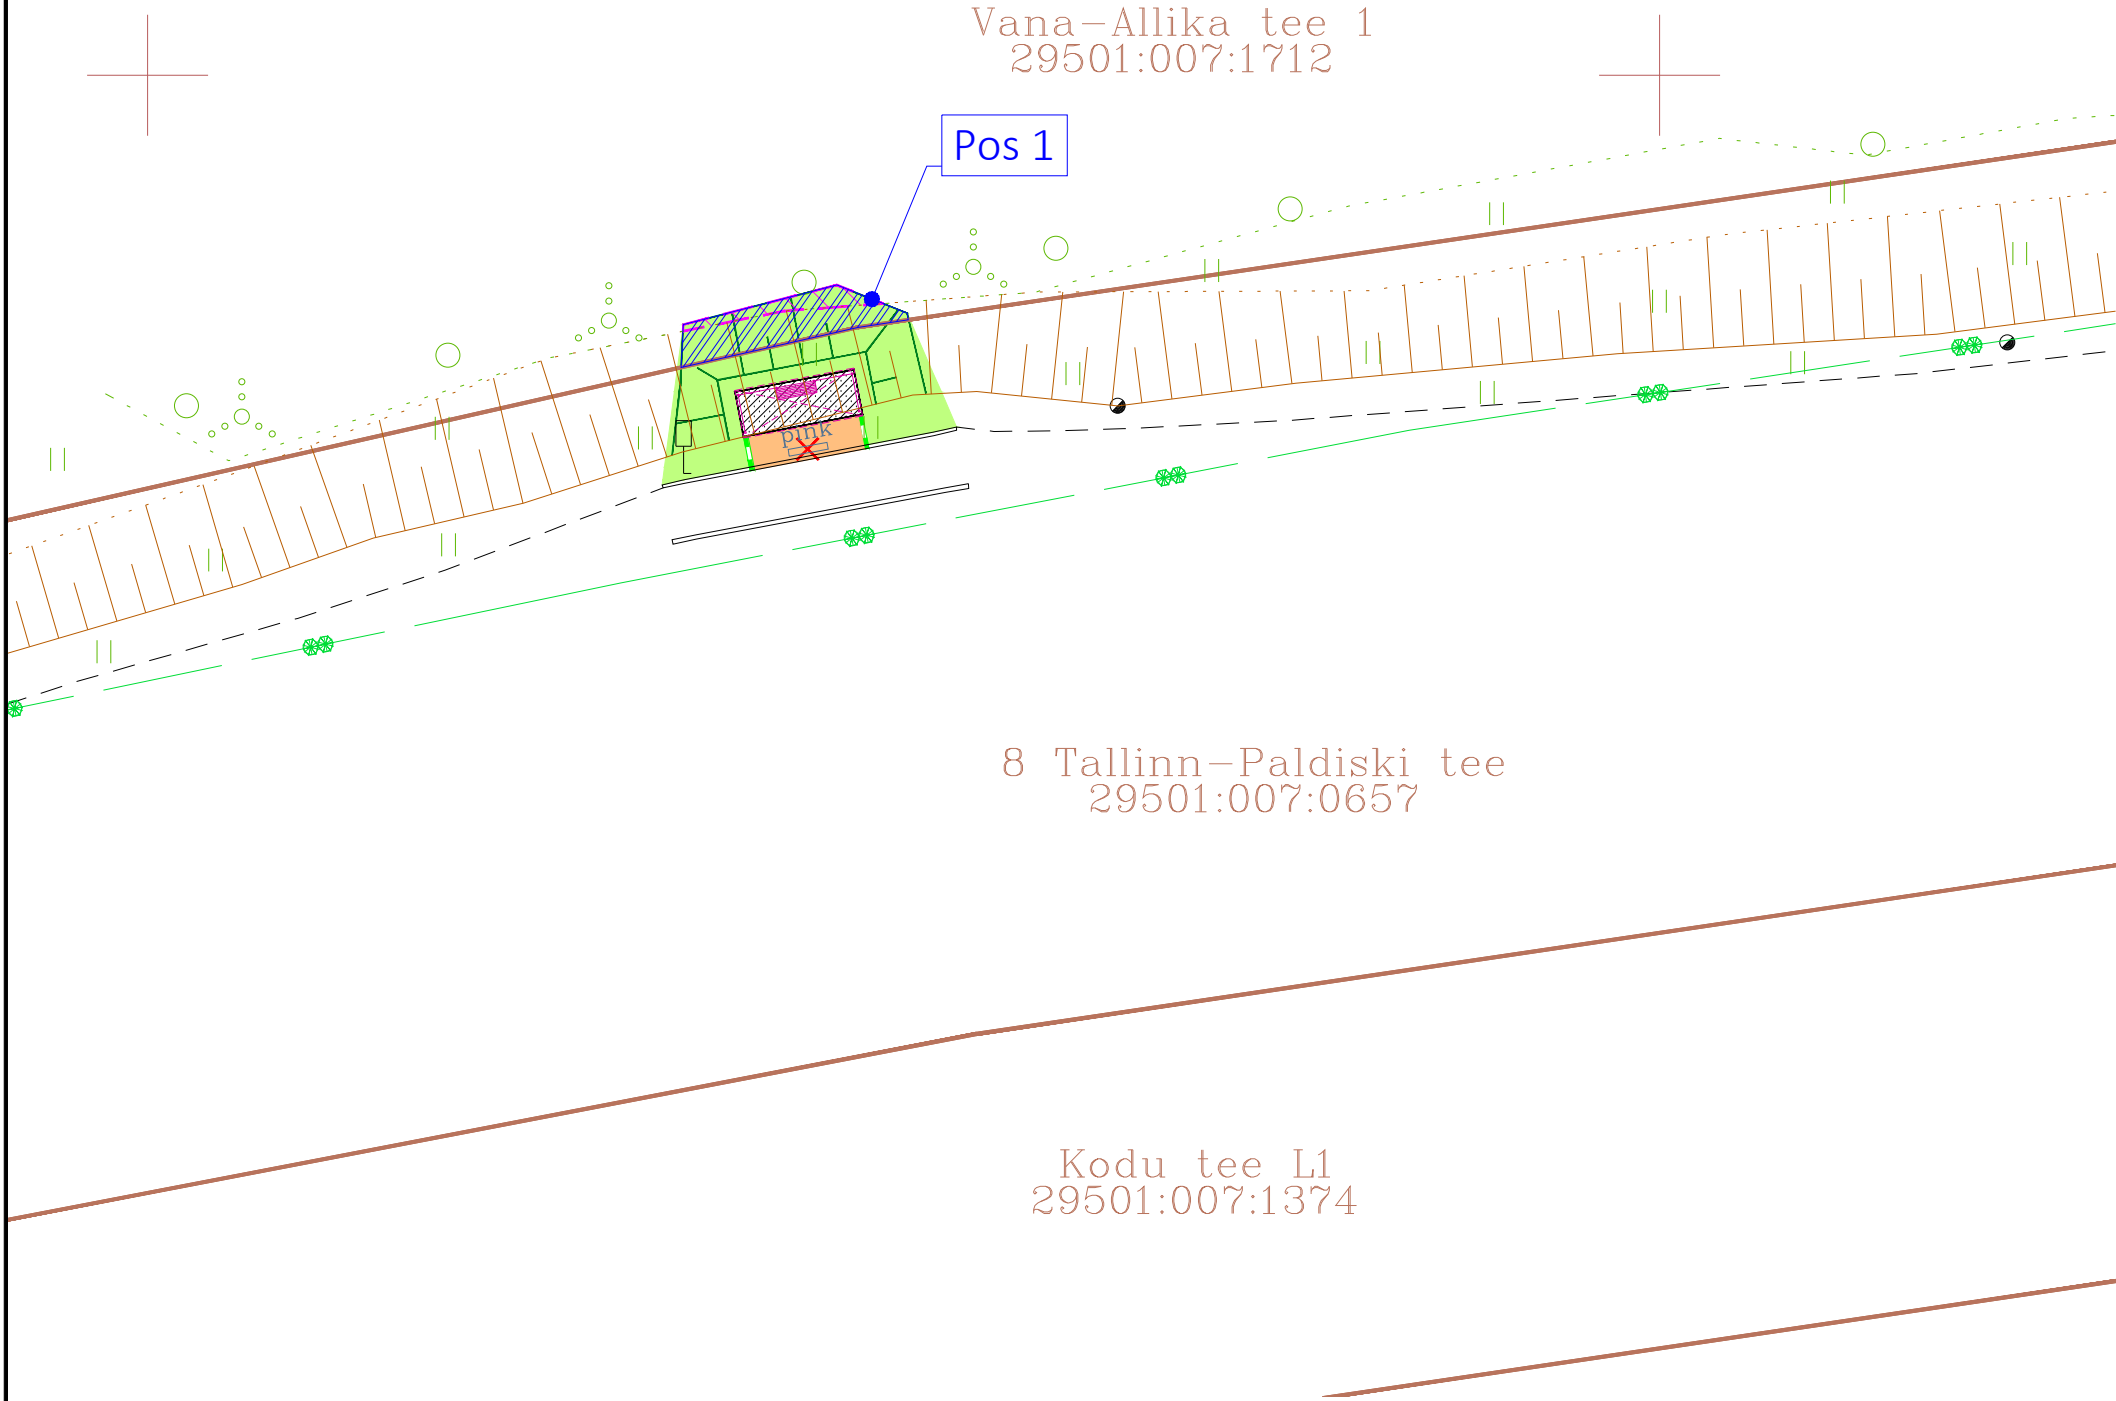

Märkus:			
1. Geodeetiline alusplaan on koostatud Geodeesia24 OÜ poolt töö nr 8745-24. Koordinaadid L-Est '97 ja kõrgused EH2000 süsteemis.			
<div><div><div></div><div>extech</div></div><div>EXTech Design OÜ</div></div>	<div>REG: 11967596 GSM: +372 53474036 E-POST: info@extech.ee</div> <div>MTR REG NR: • EEP004936 • ELK000167 EPE001589</div>	OBJEKT Benita kodu bussipeatuse ootekoja paigaldamise ehitusprojekt	
		Aadress	
		Vana-Allika tee 1, Valkse küla Lääne-Harju vald, Harju maakond	
		Lääne-Harju Vallavalitsus	
Projekti juht	K.Volk	Töö nr.	24006
Projekteeris	K.Volk	Mootkava	1:250
Kontrollis	K.Volk	Loomise kuupäev	02.04.2024
		Formaat	A3
		Muutmise kuupäev	22.04.2024
		Joonise nr.	TL-9-02
		Leht/lehti	1/1