
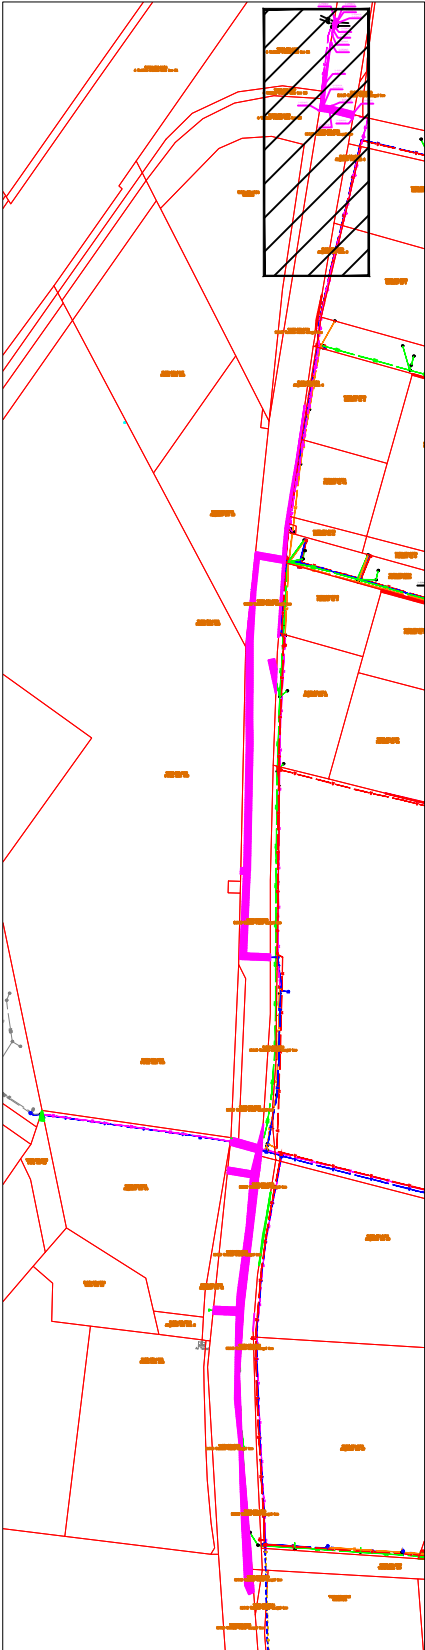


ISIKLIKU KASUTUSÕIGUSEGA KOORMAMISE PLAAN
11340 Tallinn-Saku-Laagri tee, Jälgimäe küla, Saku vald
71801:001:0881
M 1:500

Plaan 1

M 1:5000

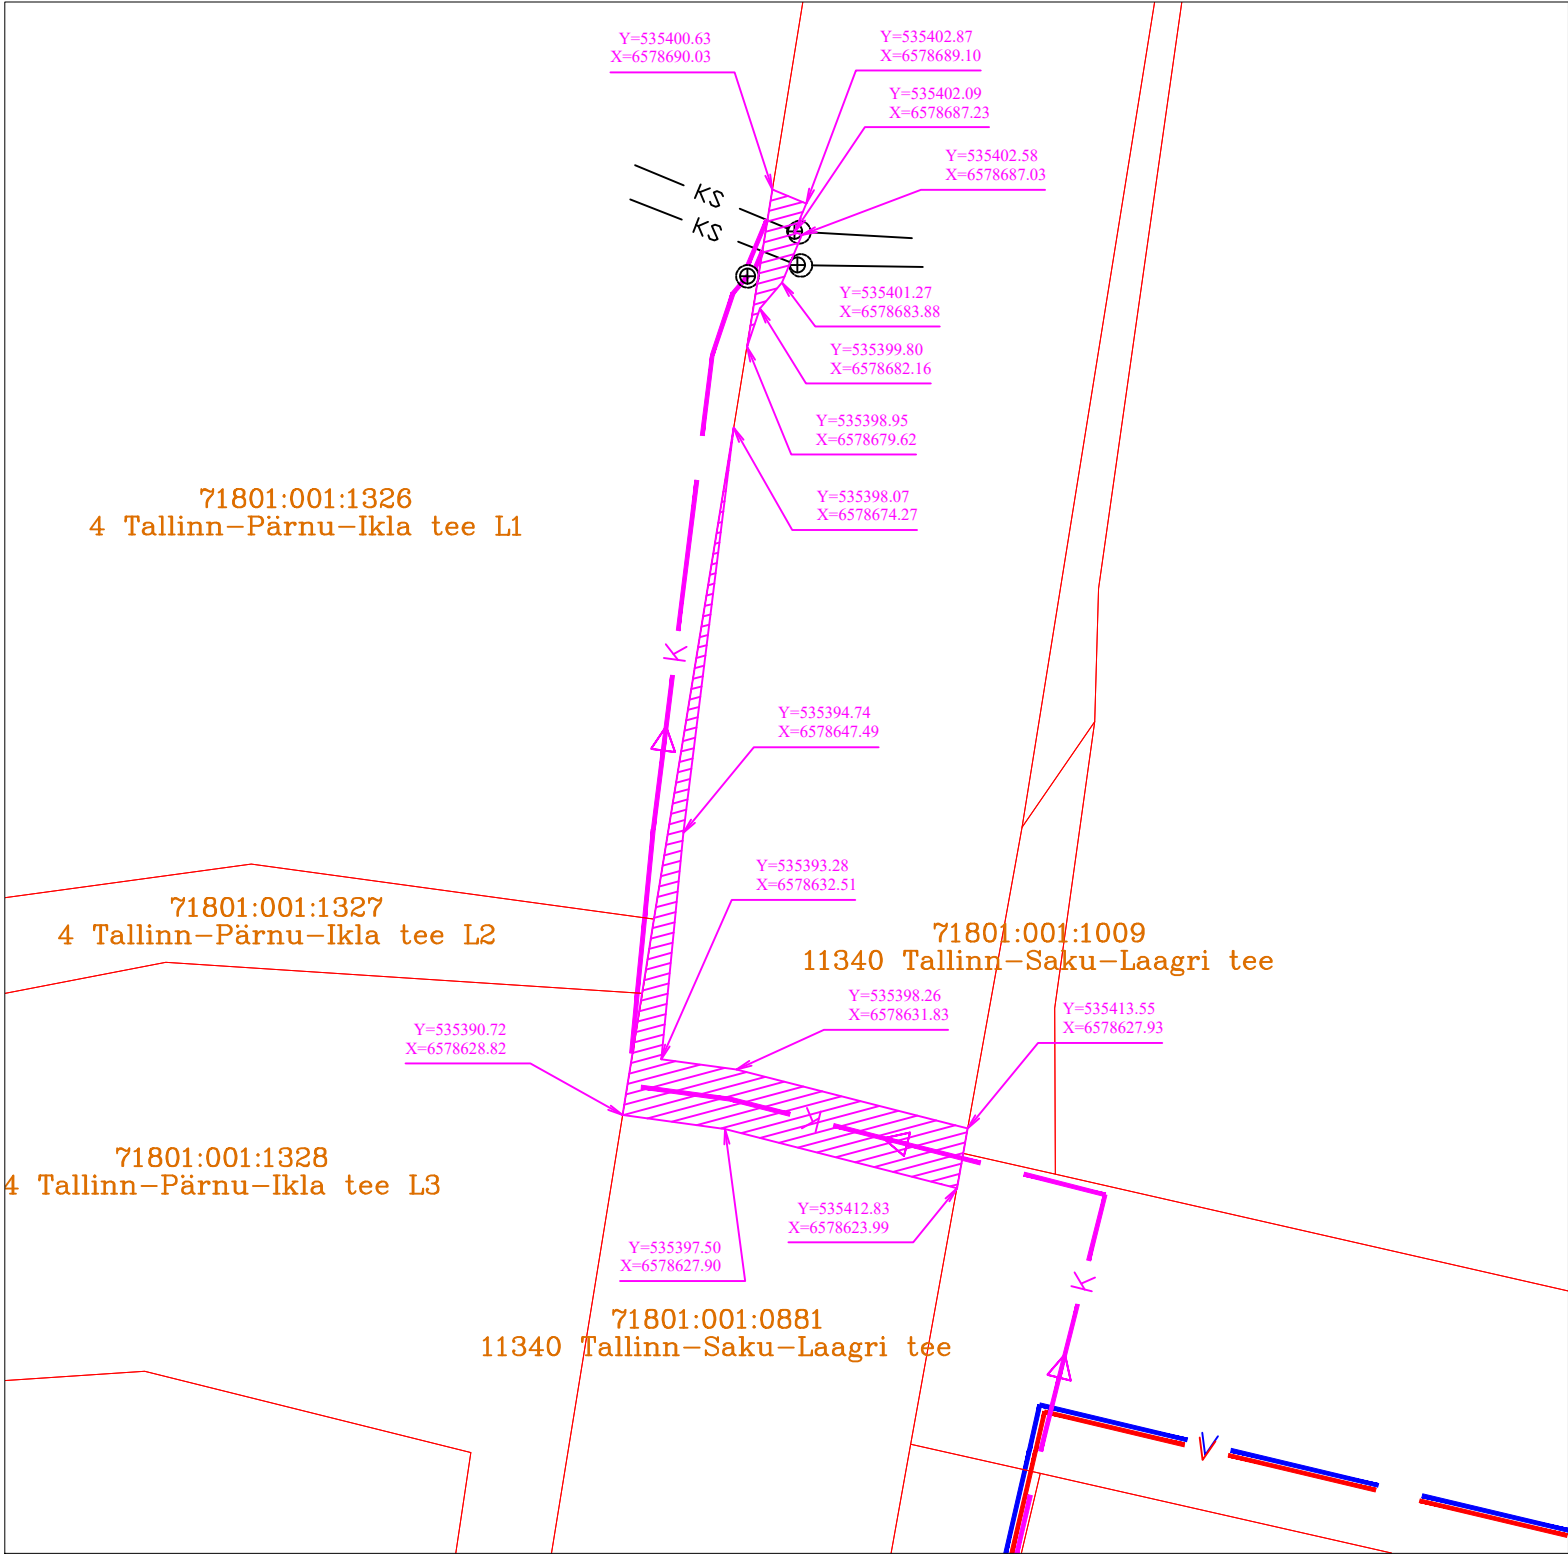

Tingmärgid

- Olemasolev veetorustik
- Olemasolev tuleõõrvevee torustik
- Olemasolev survekanalisatsioonitorustik
- Olemasolev AS Tallinna Vesi survekanalisatsioonitorustik
- Katastripiir
- Isikliku kasutusõiguse ala

Rajatise tehnilised andmed:

Kasutusõiguse ala 1 - 126,5 m²
Kasutusõiguse ala 2 - 14,3 m²
Rajatud survekanalisatsioonitorustiku pikkus - 23,6 m