




KOOSKÖLASTATUD

Transpordiamet, Teehoiuteenistus, Lääne osakonna korrashoiu ja liikluskorralduse üksus
Marika Koppel - Hiiumaa liikluskorraldaja 13.07.2026

Avalik üritus: "XII Hiiu Kala ja Õlle Festival"

Tingimustel:

1. Ajutine liikluskorraldus kehtib 15.08.2026 kella 11:00 kuni kella 19:00
2. Liikluskorraldusvahendid ja nende paigaldamine vastavalt EVS 613 nõuetele.
3. Liikluse korraldamisel juhendada määrusest „Nõuded ajutisele liikluskorraldusele“ nr 43 ja juhendist „Riigiteede ajutine liikluskorraldus“ MA 2018-009.
4. Ajutised liiklummärgid kuuluvad II suurusgruppi ja on II klassi valgustpeegeldava kilega.
5. Riigimaantee äärde paigaldatavad ajutise liikluskorraldust kehtestavad hoiatus ja keelumärgid peavad olema kollase taustaga!
6. Parkimise korraldamiseks ja liiklustakistuste tekkimise vältimiseks kasutada kogu ürituse ajal liikluse reguleerijaid.
7. Ükski piirang ei tohi olla suurem, kesta kauem ega olla kehtestatud varem või pikemale teelõigule kui see on vajalik.

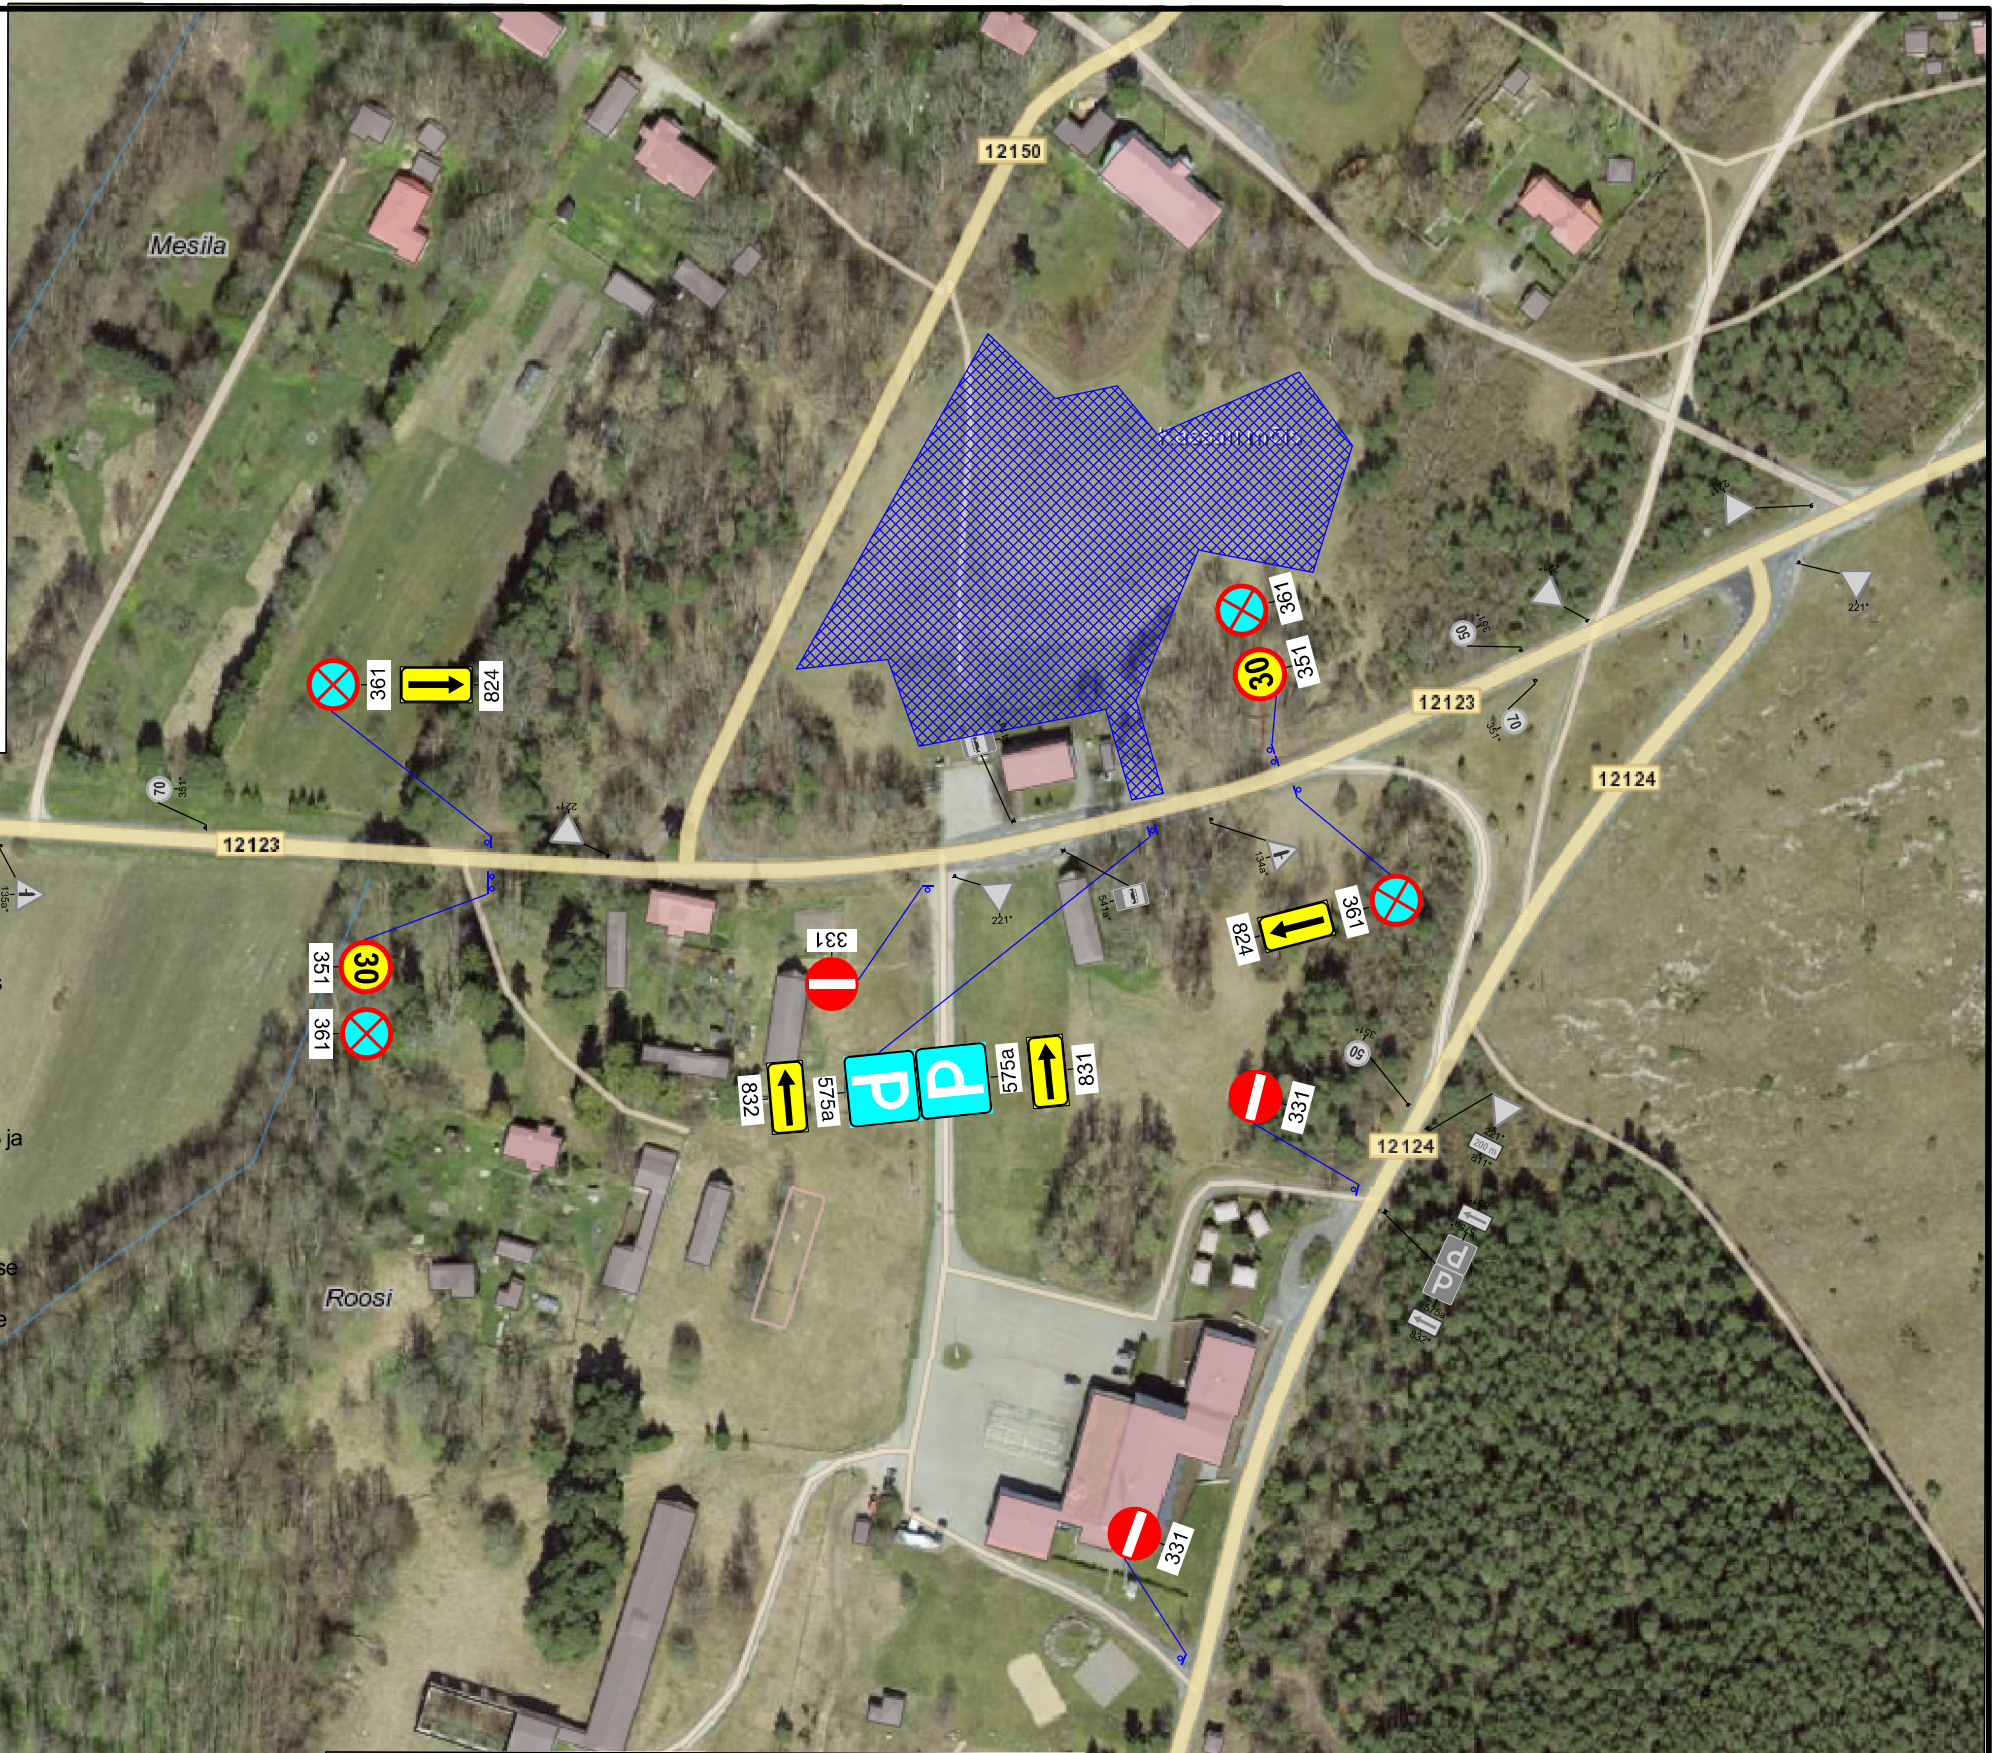

TINGMÄRGID:

- Ol.olev liikluskmärk
- Proj. liikluskmärk
- Proj. liikluskmärgl post
- Parkimise ala



Kontrollis:	S.Vahter
Koostas:	K.Rütman
Tellijä:	Ideepuu OÜ Suvila tn 6a-6, 10913 Tallinn Hanna Haavapuu, tel: 5344 4746

Skeemi nr:	2606-19.1	Kuupäev	30.06.2025
Projekt:	Kala ja Õlle Festival	Leht	1
Asukoht:	Kassari küla, Hiiumaa vald, Hiiumaa Tee 12123, Vaemla - Kassari - Luguse tee, km 5.932 kuni 6.292	Lehti	1
Joonis:	Liiklusskeem	Mõõtkava	1:2000