11290 Tallinn-Lagedi tee km 5,70 kuni 7,05

Pikiprofiil - Lagedi sõidutee, jalgtee, VK torustikud, gaas, sidetrass

V 1:1 H 1:10

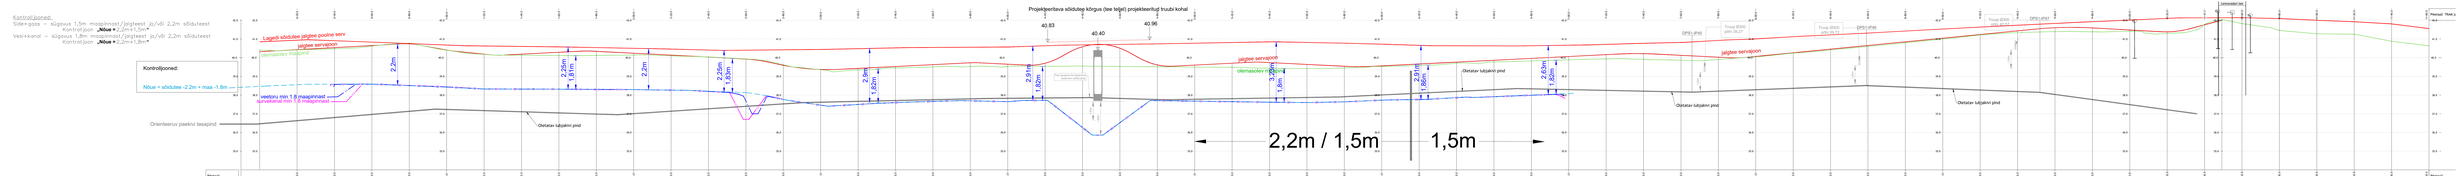
Kontrollponed:
Sõidetee – sõgusus 1,5m maapinnast/jalgteest ja/või 2,2m sõiduteest
Kontrollpoon „Nõue = 2,2m+1,5m"
Vesi+kanal – sõgusus 1,8m maapinnast/jalgteest ja/või 2,2m sõiduteest
Kontrollpoon „Nõue = 2,2m+1,8m"
Kontrollponed:
Nõue = sõidutee -2,2m + maa -1,8m
Lagedi sõidutee jalgtee poolne serv
jalgtee servapoon
olemasolev maapind
veeduru min 1,8 maapinnast
kanalisatsioon min 1,8 maapinnast
Projekteeritava sõidutee kõrgus (tee telgel) projekteeritud truubi kohal
40.83
40.40
40.96
2,2m / 1,5m
1,5m
Olemasolev maapind
Olemasolev maapind
Olemasolev maapind