


Joonis: 1

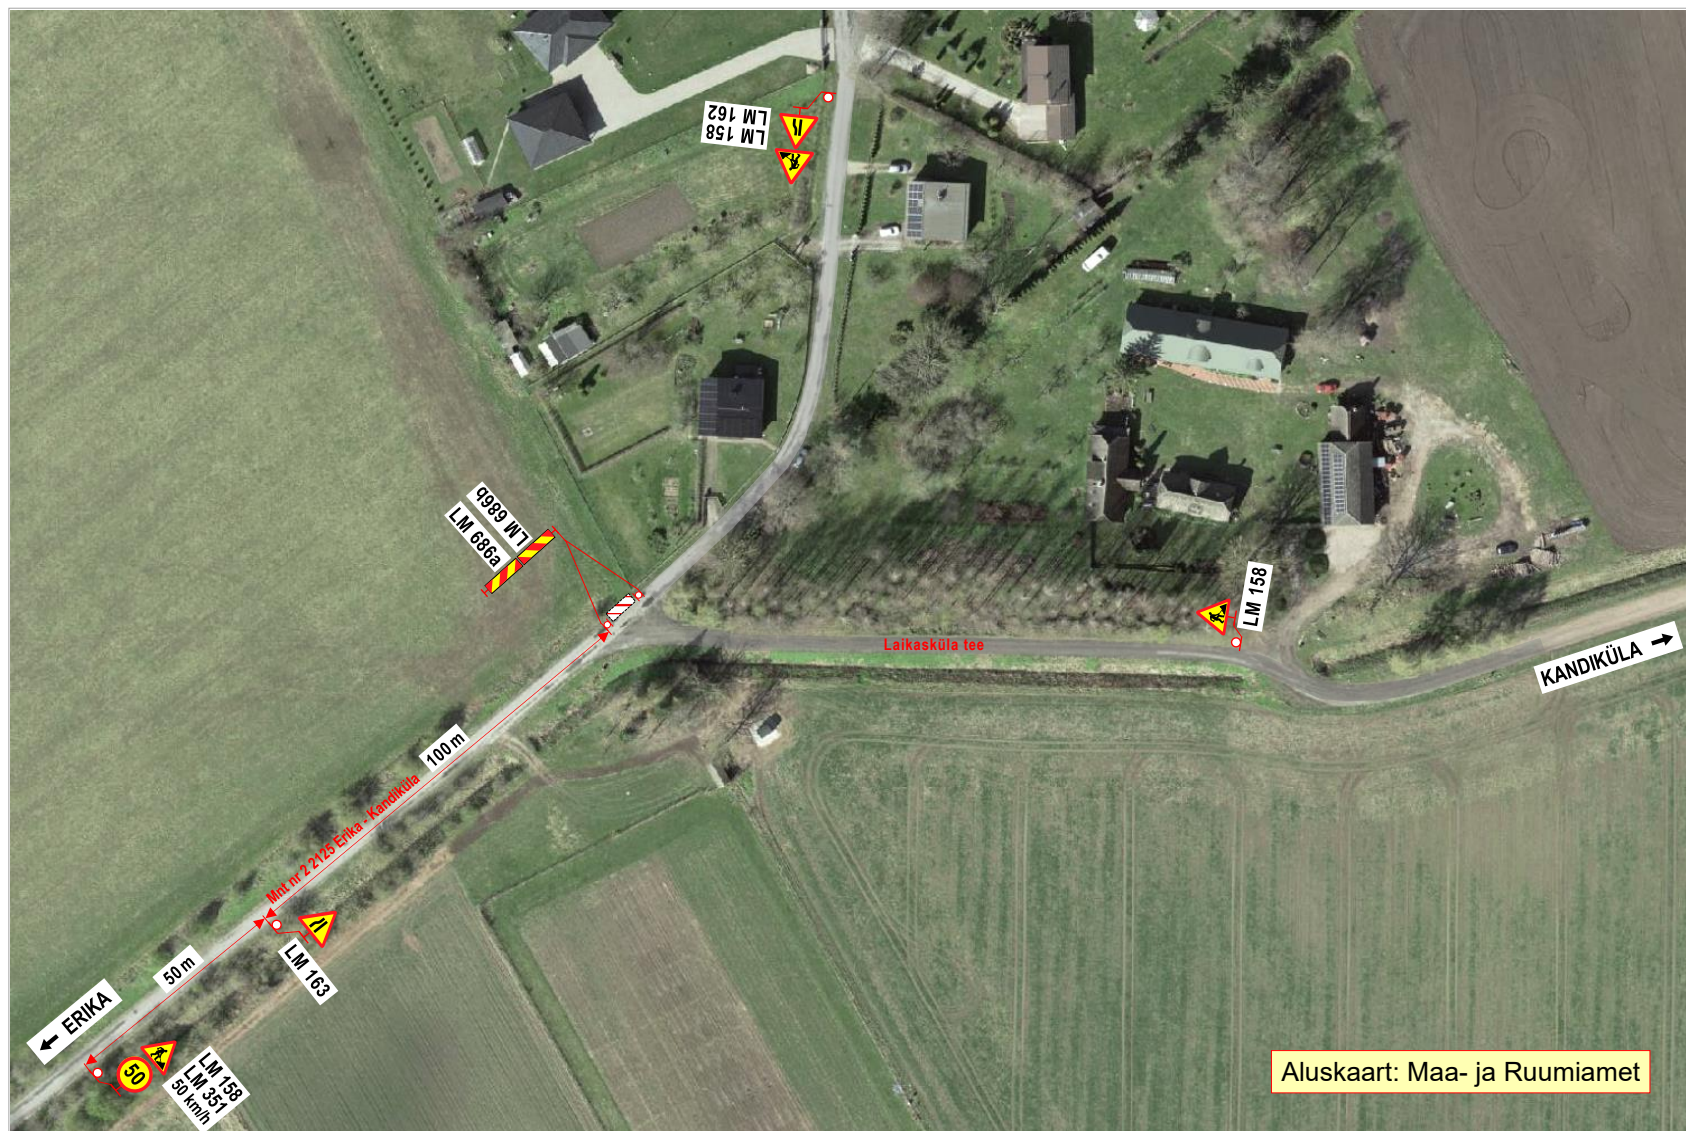

Märkused:

1. Teostatavad tööd: **elektrimaakaabli ehitustööd.**
2. Tööde ala ulatub **kuni 1 m** ulatuses sõiduteele.
Sõidukitele tagatakse **vähemalt 3,0 laiune** möödasõiduvõimalus tööde alast.
3. Tööde tegemisest ja liikluspiirangutest teavitada liiklusjuhtimiskeskust (e-mail: tmc@transpordiamet.ee) või Transpordiametit **Tark Tee** liikluspiirangute iseteeninduskeskkonnas.
Teavitust saata **vähemalt 24 tundi** enne piirangu kehtestamist või tööde alustamist.
4. Kasutada **II suurusgrupi** liiklusmärke.
5. Joonisel toodud ajutiste liikluskorraldusvahendite paigaldamisel, liikluse korraldamisel ja tööde teostamisel lähtuda majandus- ja taristuministri 13.07.2018 määrusest nr 43 "Nõuded ajutisele liikluskorraldusele".

OÜ STOPP

Sepa 17 c, Tartu 51013
tel: 50 14 029
e-mail: stoppoy@gmail.com

MTR nr: **ELK000059**
vastutav isik: Sulev Sannik
kutsetunnistus nr **180686**

Koostas: M. Loost

Töid teostab:

Tööde algus:

Ohutute liiklustingimuste tagamise eest tööpiirkonnas vastutab: **JÜRI KÄGONEN**

tel: +372 523 4471



LIIKLUSKORRALDUSE PROJEKT

Tööde teostamise koht:

Maantee nr 22125 Erika - Kandiküla 0,88-s km, Össu küla, Kambja vald, Tartu maakond.

ENERSENSE AS Lõotsa 12 Tallinn 11415

Tööde lõpp: .25.a.

kuup:

allkiri: