
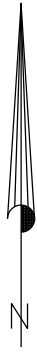


Märkused

1. Projekti koostamisel oli aluseks Geoplan OÜ poolt 31.10.2023 koostatud töö nr.23807
2. Koordinaadid L-EST 97 koordinaatide süsteemis. Kõrgused EH2000 süsteemis.
3. Sidefrassi paigaldussügavus haljasalal on min.0,7m, v.a riigiteemaal, kus sidefrassi paigaldussügavus haljasalal on min 1,2m
4. Tööde teostamisel tuleb lähtuda liinirajatiste kaitsevööndis tegutsemise eeskirjast.
5. Tööd tuleb teostada vastavalt kõikidele kehtivatele seadustele, normidele, sdandarditele, nõuetele ja tehnoloogiatele.
6. Enne ehitustööde alustamist määrata olemasolevate kommunikatsioonide fapsed sügavused.
7. Peale tööde lõppu tihendada frassi paigaldusjälg ja taastada eelnev olukord.
8. Olemasolev ja faastatav haljasala piir ühtlustada, tasandada niidukõrblikuks.
9. Korrastada ja taastada riigiteemaal haljastus kasvumulla ja murukülviga vastavalt "Tööde tehniliste kirjelduste peatükis nr 9-Maastikukujundustööd" toodud kvaliteedinõuetele.

29501:007:0056
Kungla tee 2

Taastatav haljasala

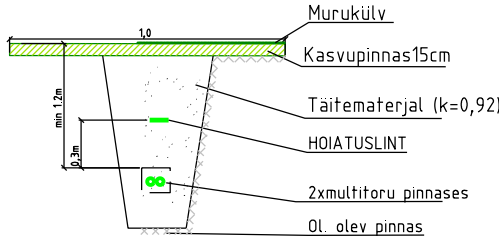

Projekti muudatus riigitee

nr 11390 Tallinn-Rannamõisa-Kloogaeranna tee ääres km'l 27.68.

29501:007:0268
Metskonnamäja

Ettevaatust ristumine

ELASA sidefrassiga!

Kaitsevööndis käsitöö!

Projekteeritud KKK-2 sidekaev


Telia sidekaev fähisega F52S45

Projekteeritud ühises kaevikus

2xmultitoru DB 4x14/10-CU

tuvastustraadiga

L= 2m

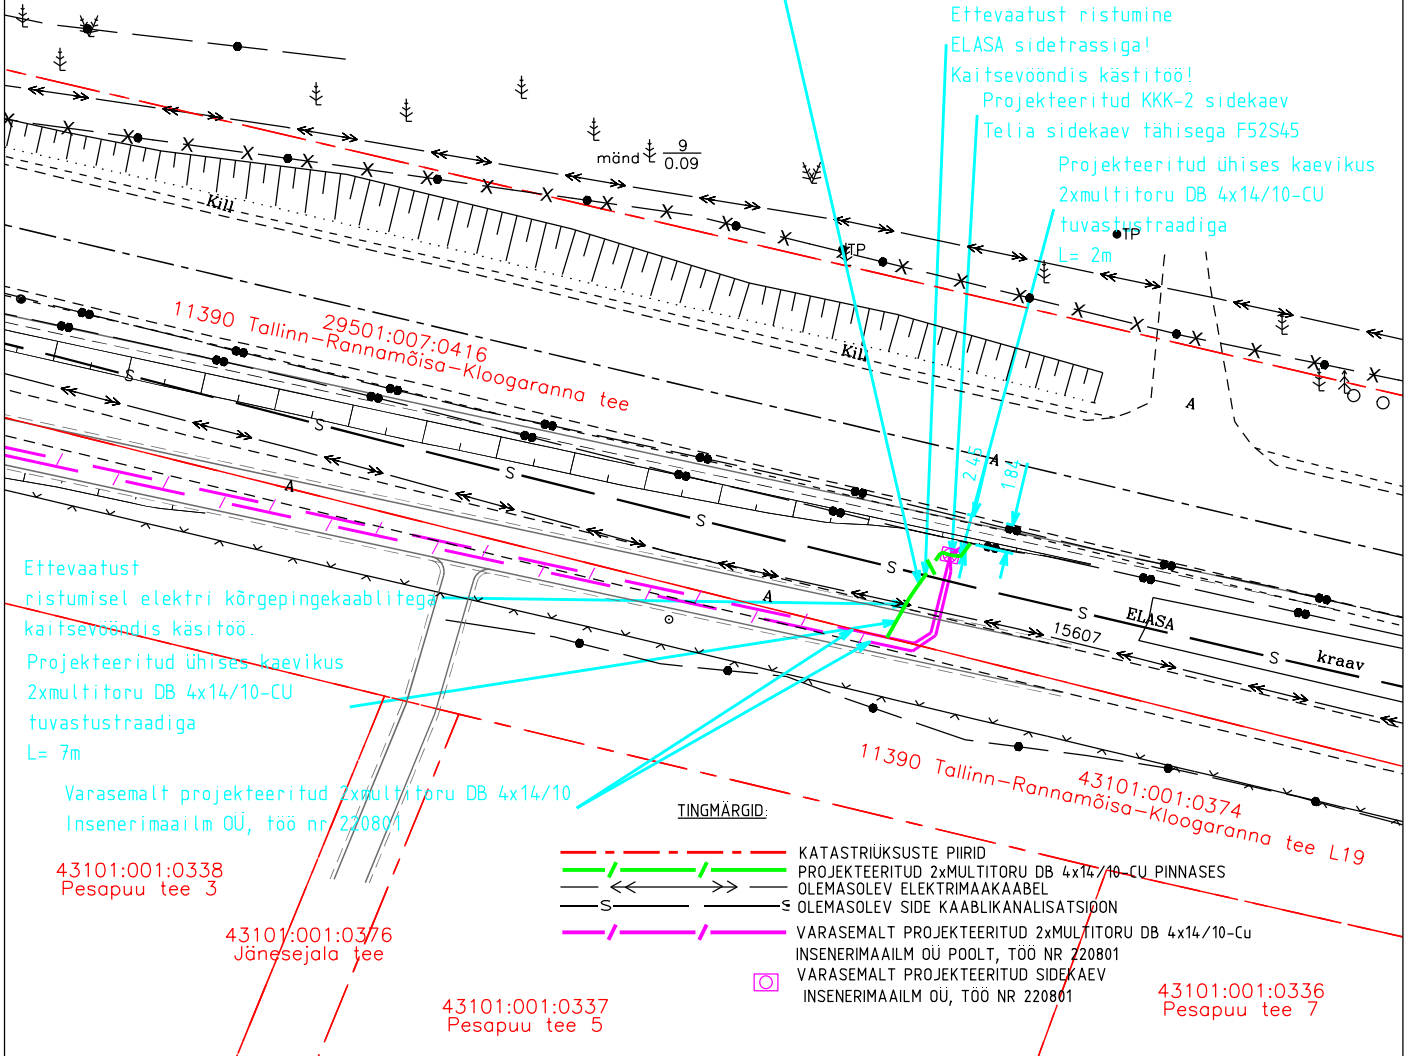

Ettevaatust

ristumisel elektri kõrgepingekaablitega

kaitsevööndis käsitöö.

Projekteeritud ühises kaevikus

2xmultitoru DB 4x14/10-CU

tuvastustraadiga

L= 7m

Varasemalt projekteeritud 2xmultitoru DB 4x14/10

Insenerimaailm OÜ, töö nr 220801

43101:001:0338

Pesapuu tee 3

43101:001:0376

Jänesejala tee

43101:001:0337

Pesapuu tee 5

11390 Tallinn-Rannamõisa-Kloogaeranna tee L19

43101:001:0374

15607

ELASA

kraav

TINGMÄRGID:

- KATASTRÜKSUSTE PIIRID
- - - PROJEKTEERITUD 2xMULTITORU DB 4x14/10-CU PINNAS
- - - OLEMASOLEV ELEKTRIMAAKAABEL
- - - OLEMASOLEV SIDE KAABLIKANALISATSIOON
- - - VARASEMALT PROJEKTEERITUD 2xMULTITORU DB 4x14/10-CU
- INSENERIMAAILM OÜ POOLT, TÖÖ NR 220801
- VARASEMALT PROJEKTEERITUD SIDEKAEV
- INSENERIMAAILM OÜ, TÖÖ NR 220801

43101:001:0336


Pesapuu tee 7

MÄRKUSED:

Kõrgused EH2000 süsteemis

Koordinaadid L-EST97 süsteemis

Plaanil kajastatud piirid Maa-ameti andmete põhjal seisuga 31.10.2023 . (kihil "PIIR" esitatud piirjoonte asukohad on informatiivsed)

Töö nr. 11107P	Objekt: Riigitee Tallinn-Rannamõisa-Kloogaeranna ja Pargimetsa tee ristumiskoha sideehitis	koostatud: 22.12.2023	 <p>Kirjanurk EEG000316, 686 MA-k TEL003987 Hiievälja tee 20 Oru küla Kose vald Harju maakond</p>		
Objekti address	Mõõtkaava 1:500	Leht 1		Lehti 1	fail: Asendiplaan
Koostas	L.Harzia	Joonis: Asendiplaan muudatus			
Kontrollija	H.Jürmann				