

PÕLEVmaterjalide ladustamise plaan
SAUGA KATLAMAJA, SELJA TEE 9, SAUGA

KATASTRITUNNUS:

73001:001:0367


KATASTRITUNNUS:

73001:001:0277

LADUSTAJA:

TH HAKE OÜ

+ 372 5300 7785

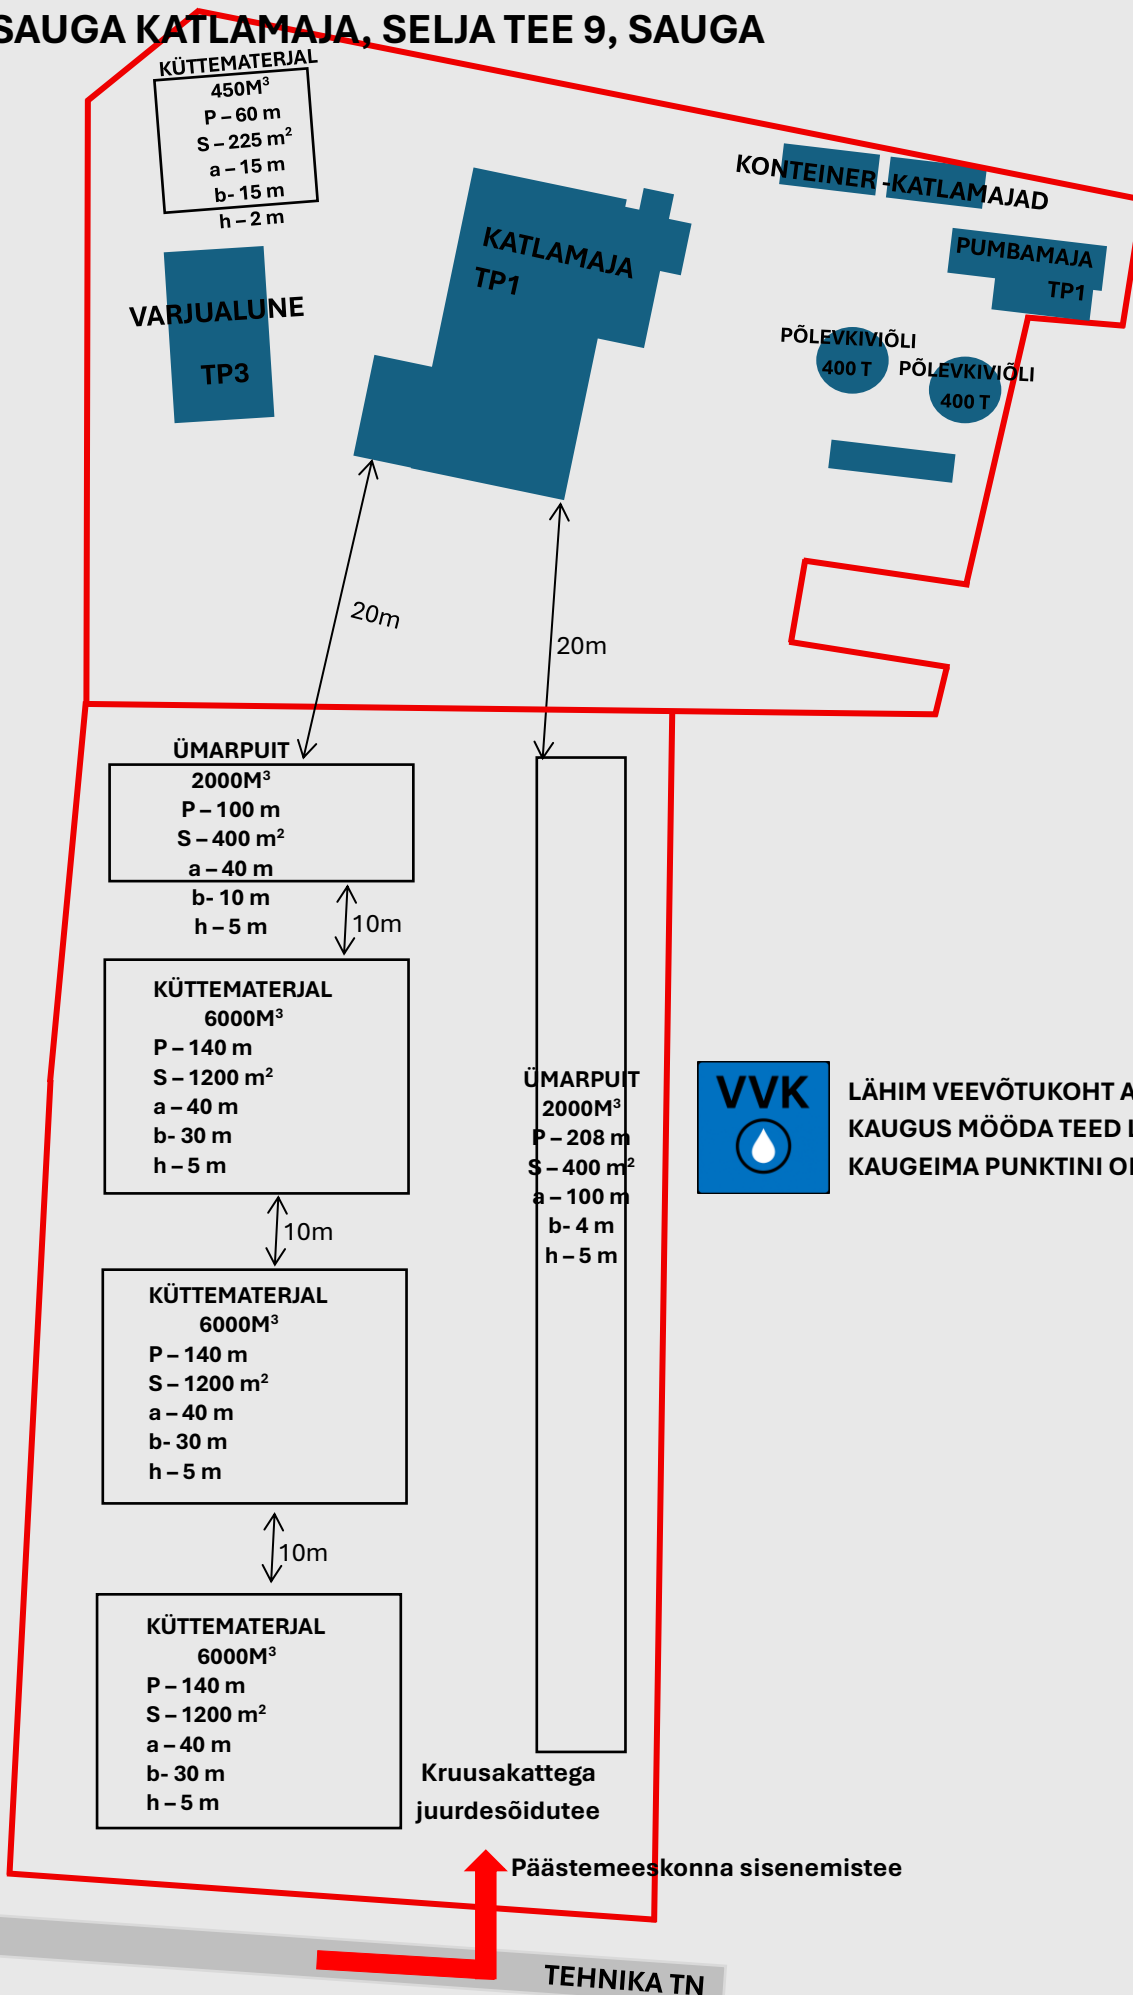

LÄHIM VEEVÕTUKOHT ASUB SELJA TEE 1A.
KAUGUS MÖÖDA TEED LADUSTAMISPLATSI
KAUGEIMA PUNKTINI ON CA 990 MEETRIT.

KOOSTAJA:
OÜ INSAFETY

28.07.2025