



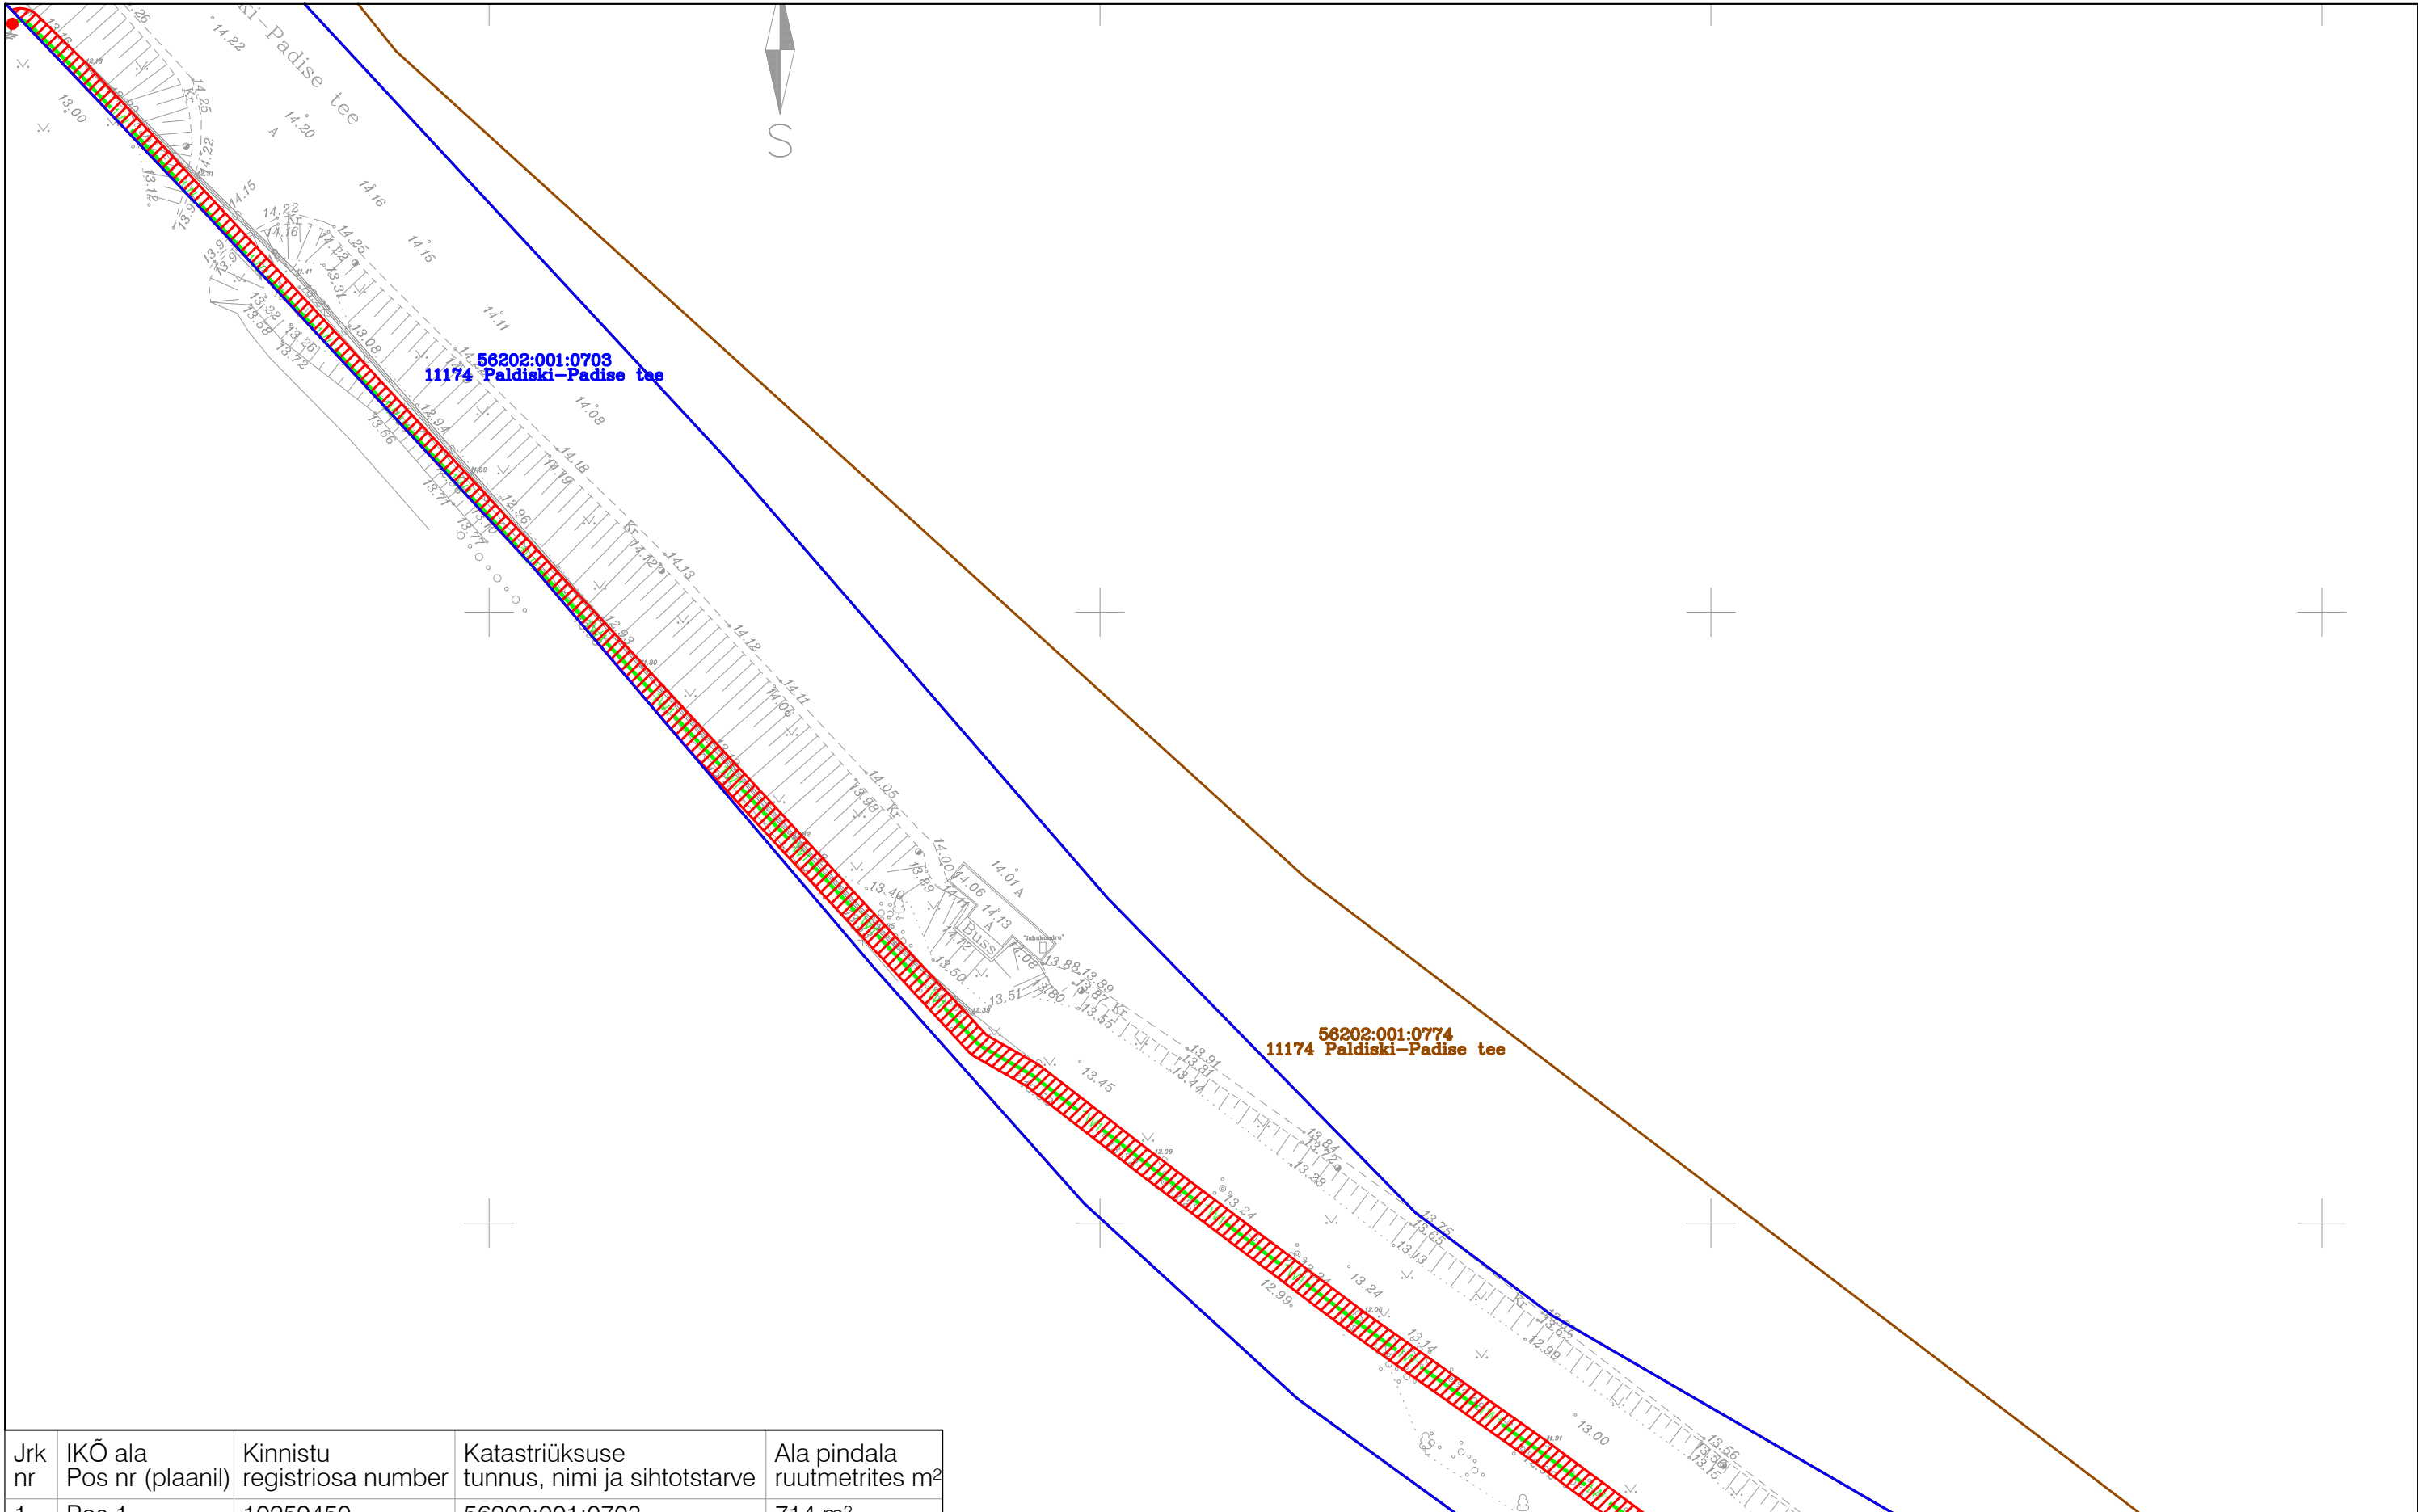

Jrk nr	IKÕ ala Pos nr (plaanil)	Kinnistu registriora number	Katastriüksuse tunnus, nimi ja sihtotstarve	Ala pindala ruutmetrites m²
1.	Pos 1	10259450	56202:001:0703 11174 Paldiski-Padise tee Transpordimaa	714 m²

TINGMÄRGID:

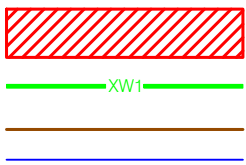


- Kasutusõiguse ala (0,4 kV maakaabelliin)
Projekteeritud 0,4 kV maakaabelliin
Katastriüksuse piirid
Koormatava kinnistu piirid

Projekteeritava tehnovõrgu pikkus 384 m
Koostas: Anastasia Soboleva
OÜ Pluvo Eesti projekteerija
anastasia@pluvo.ee
tel.: +372 5647 2977

Töö nimetus: Metsatuka kinnistu elektrivarustus				Objekti aadress: Metsatuka, Jahukundru, 11174 Paldiski-Padise tee, Karilepa küla, Madise küla, Lääne-Harju vald, Harjumaa				
Tellija Elektrilevi OÜ				Joonise nimetus: Isikliku kasutusõiguse plaan			 OÜ PLUVO EESTI Värvi tn 4, 10621 Tallinn, Eesti e-mail : info@pluvo.ee www.pluvo.ee	
Kontrollis	A. Soboleva	22.05.26						
Koostas	A. Soboleva	22.05.26						
Töö nr: PL25-55-24		Staadium: TP	Version: -	Joon. nr: -	Möötkava: 1:500	Faili nimi: 24. Koormatava ala plaanid.dwg		Leht: 1/2


 OÜ PLUVO EESTI
Värvi tn 4, 10621
Tallinn, Eesti
e-mail: info@pluvo.ee
www.pluvo.ee

MTR nr.
TEL003705

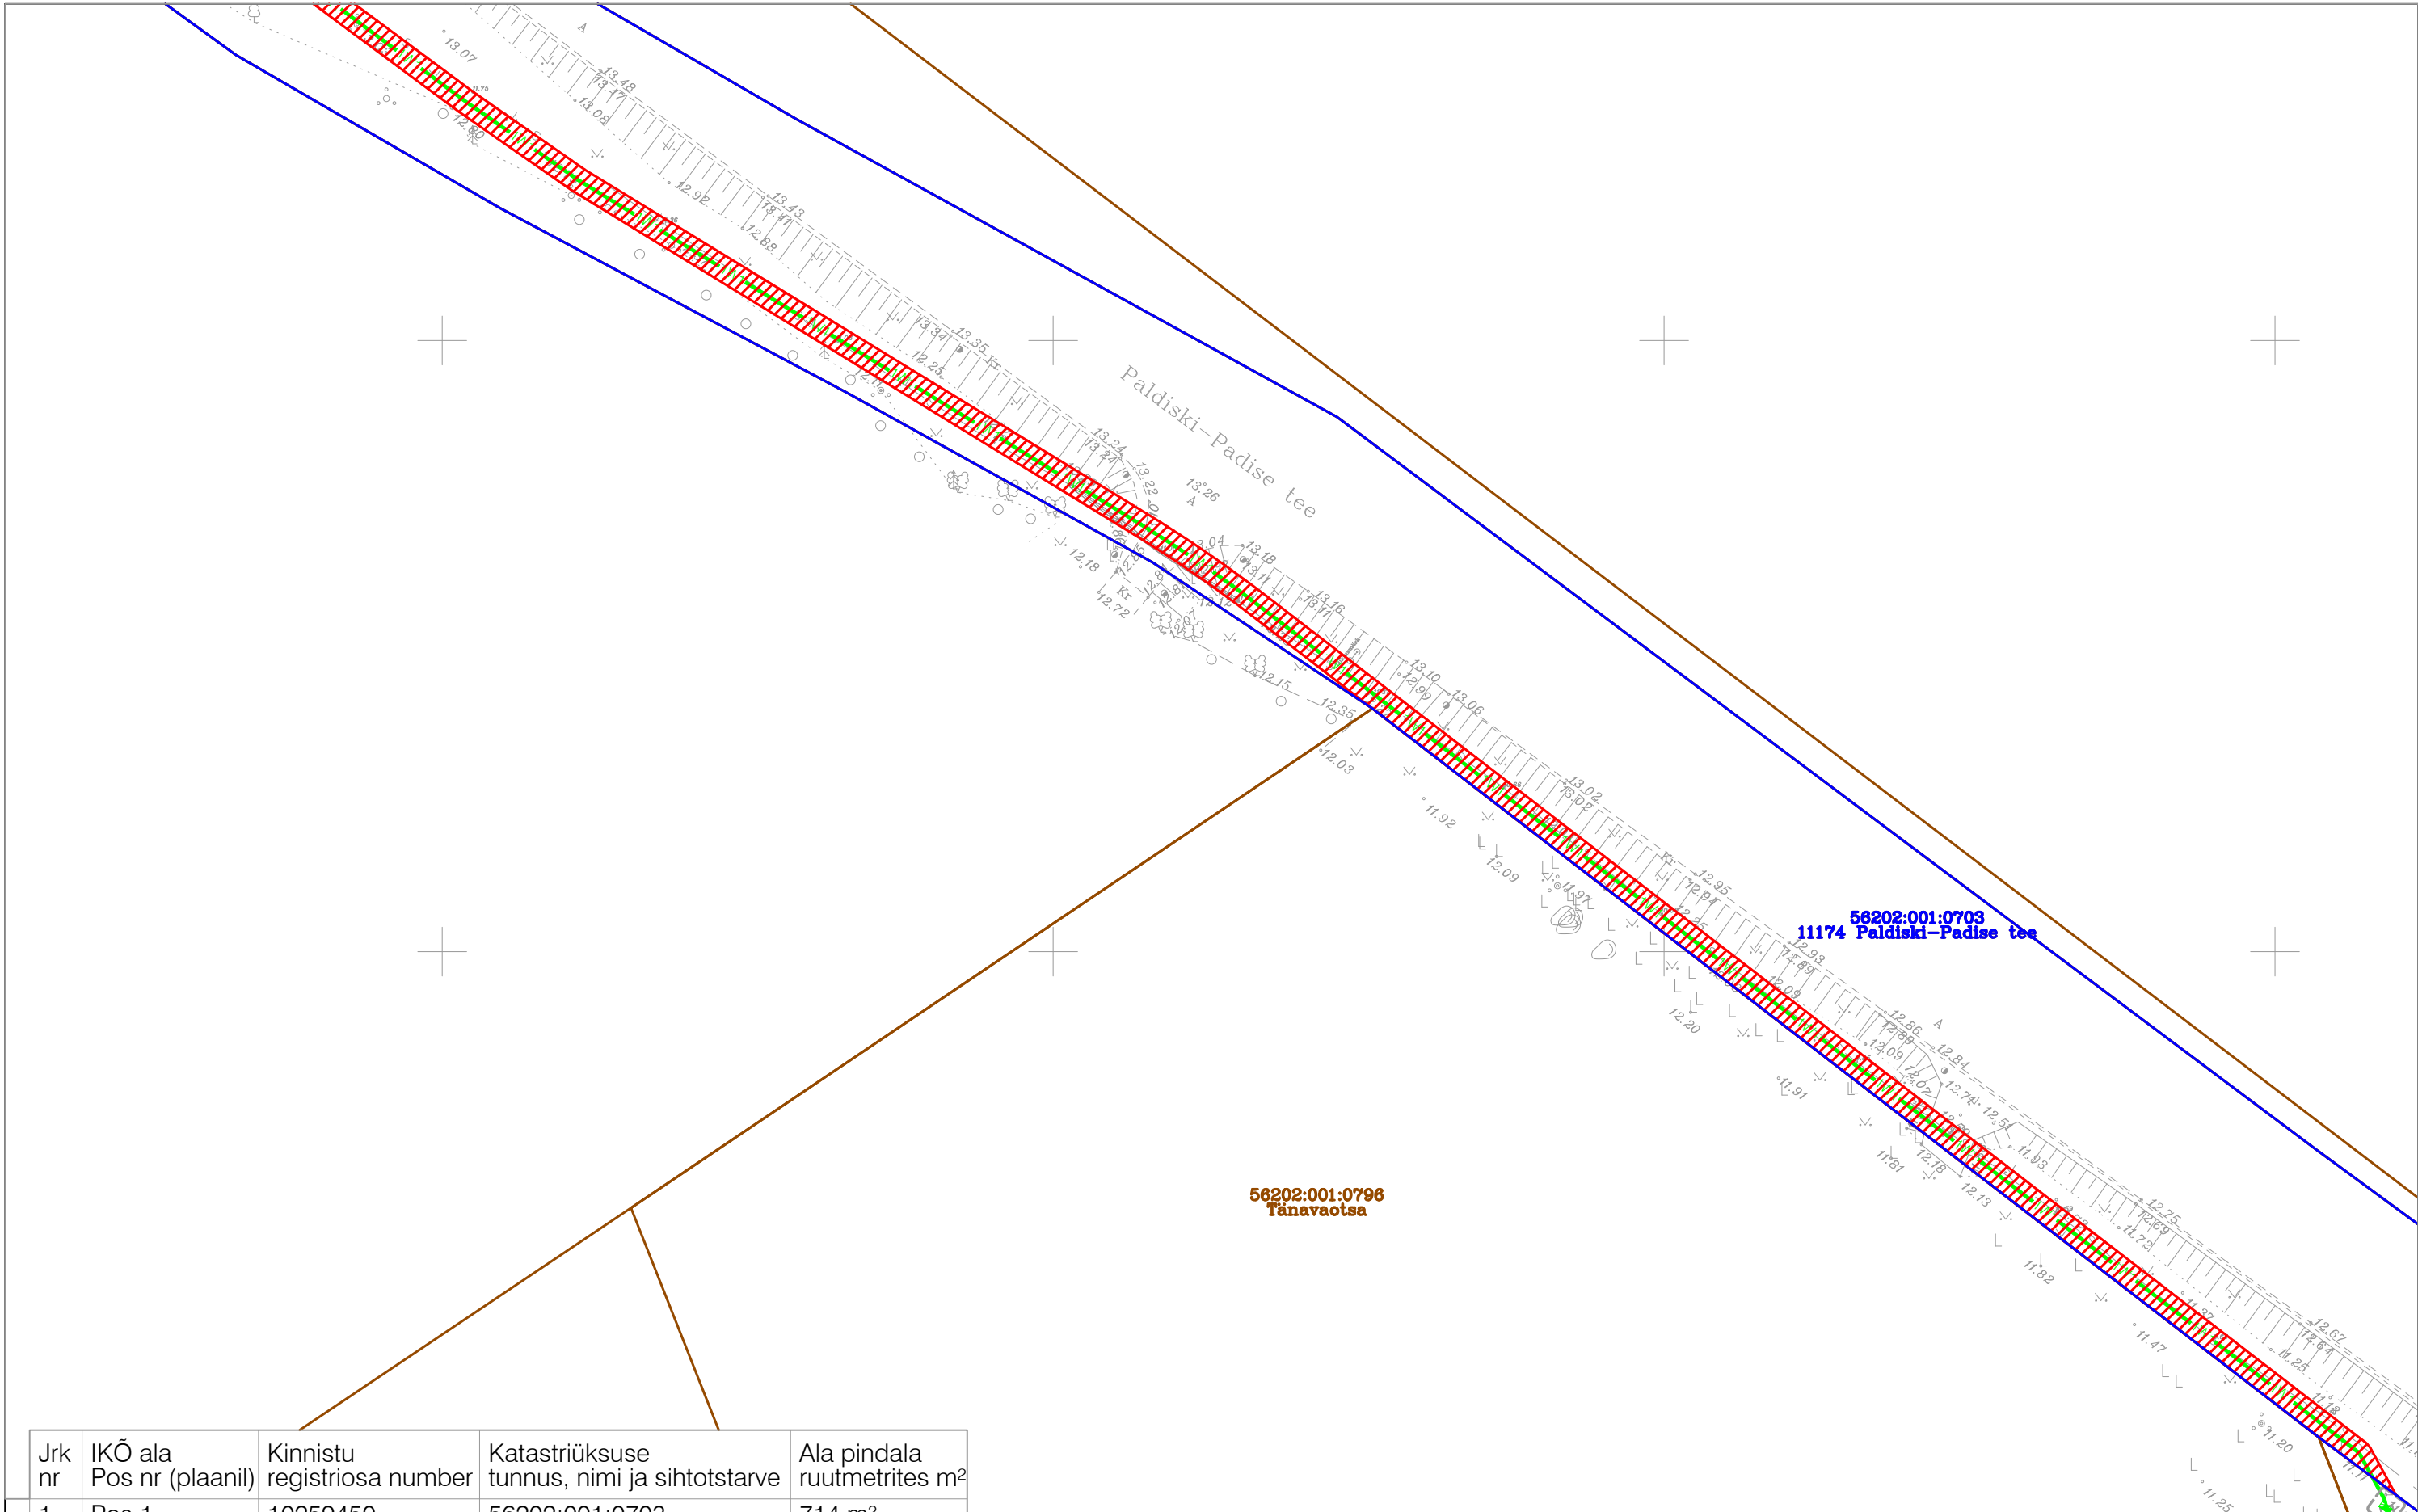

Jrk nr	IKÕ ala Pos nr (plaanil)	Kinnistu registriosa number	Katastriüksuse tunnus, nimi ja sihtotstarve	Ala pindala ruutmetrites m²
1.	Pos 1	10259450	56202:001:0703 11174 Paldiski-Padise tee Transpordimaa	714 m²

TINGMÄRGID:

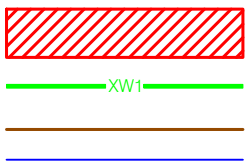

- Kasutusõiguse ala (0,4 kV maakaabelliin)
Projekteeritud 0,4 kV maakaabelliin
Katastriüksuse piirid
Koormatava kinnistu piirid

Projekteeritava tehnovõrgu pikkus 384 m
Koostas: Anastasia Soboleva
OÜ Pluvo Eesti projekteerija
anastasia@pluvo.ee
tel.: +372 5647 2977

Töö nimetus: Metsatuka kinnistu elektrivarustus				Objekti aadress: Metsatuka, Jahukundru, 11174 Paldiski-Padise tee, Karilepa küla, Madise küla, Lääne-Harju vald, Harjumaa			
Tellija Elektrilevi OÜ				Joonise nimetus: Isikliku kasutusõiguse plaan			
Kontrollis	A. Soboleva	22.05.26					
Koostas	A. Soboleva	22.05.26					
Töö nr: PL25-55-24		Staadium: TP	Version: -	Joon. nr: -	Möötkava: 1:500	Faili nimi: 24. Koormatava ala plaanid.dwg	
							Leht: 2/2

**pluvo**

OÜ PLUVO EESTI
Värvi tn 4, 10621
Tallinn, Eesti
e-mail : info@pluvo.ee
www.pluvo.ee

MTR nr.
TEL003705