


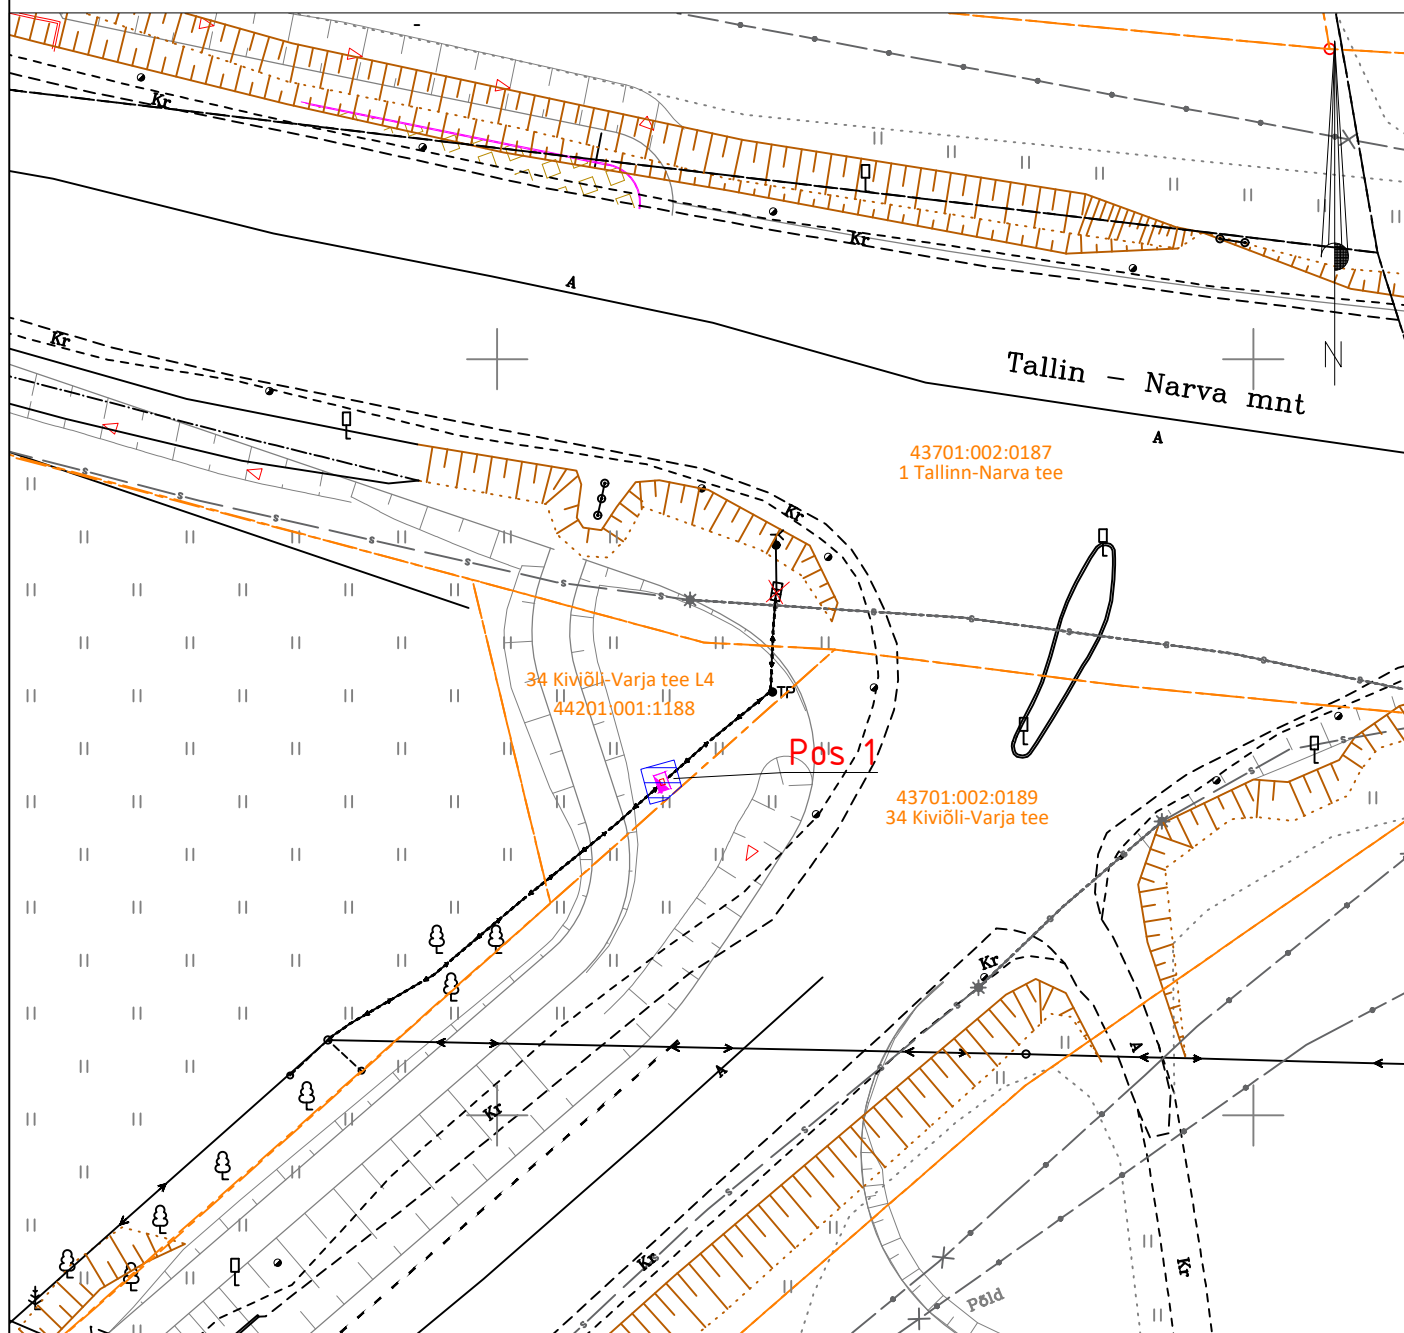


Isikliku kasutusõiguse seadmise plaan

Jrk nr	IKÕ ala Pos nr (plaanil)	Kinnistu registriosa number	Katastriüksuse tunnus, nimi ja sihtotstarve;	Ala pindala ruutmeetrites m ²
1.	POS 1	25146550	44201:001:1188 34 Kiviõli-Varja tee L4 transpordimaa	5



 Isikliku kasutusõiguse seadmise ala
 Katastriüksuste piirid

 Projekteeritud Elektrilevi liitumiskilp

Projekti nimi / aadress		Olemasoleva Elektrilevi 140614LK kilbi ümbertõstmine 34 Kiviõli-Varja tee L4, Mustmäta küla, Lüganduse vald, Ida-Viru maakond		Töö nr 96186
Koostaja	Janno Lütt AS Stik-Elekter / Projekteerija Tel: 53400127 / E-post: janno@stik-elekter.ee	Mõõtkava M 1:500	Leht / formaat Leht 1 / A4	Kuupäev 07.05.2026