


Isikliku kasutusõiguse seadmise asendiplaan

IKÕ ala Pos. nr. (plaanil)	Kinnistu registriosa nr.	Katastriüksuse tunnus, nimi ja sihtotstarve	Asukoht riigitee (nr. ja nimi) suhtes (lõigu algus ja lõpp)	IKÕ ala pindala (m ²)
Pos_12	23556250	89901:001:2613; 49 Imavere - Viljandi - Karksi-Nuia tee; transpordimaa	49 Imavere - Viljandi - Karksi-Nuia tee kulgemine km 56,21 - 56,32	238

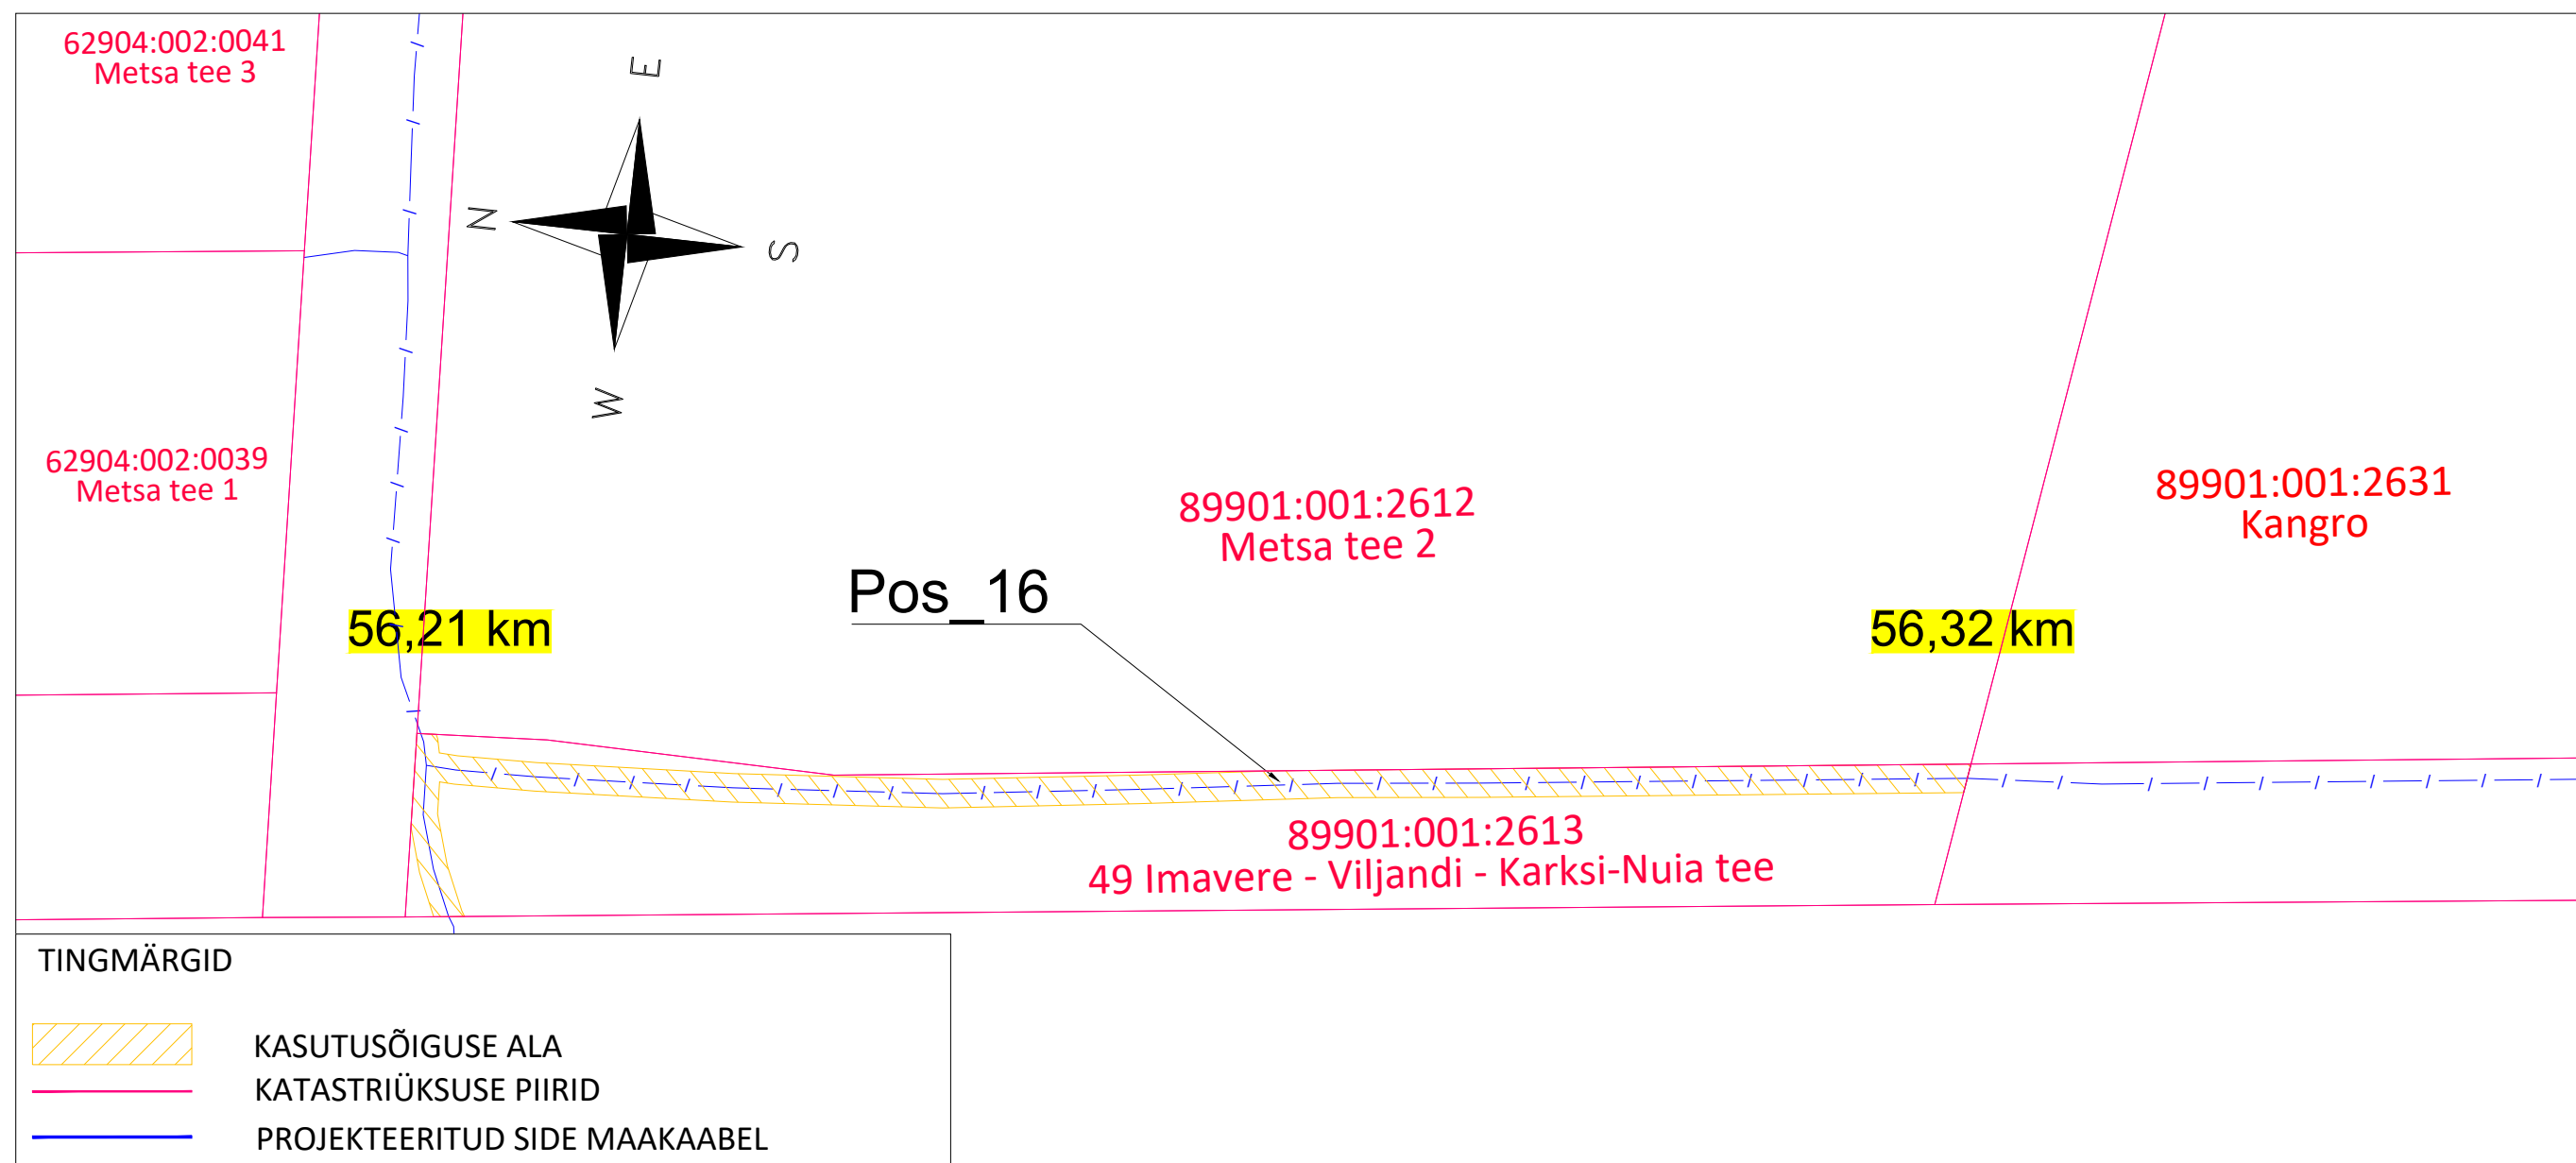

Projekti nimi / aadress:	Passiivse elektroonilise side juurdepääsuvõrgu rajamine Intsu küla, Viljandi vald, Viljandi maakond (VT1937)			Töö nr. VT1937
Koostanud:	AllSpark OÜ K.-E. Mäemurd	Möötkava 1 : 500	Leht / formaat 11 / A3	Kuupäev 17.08.2023