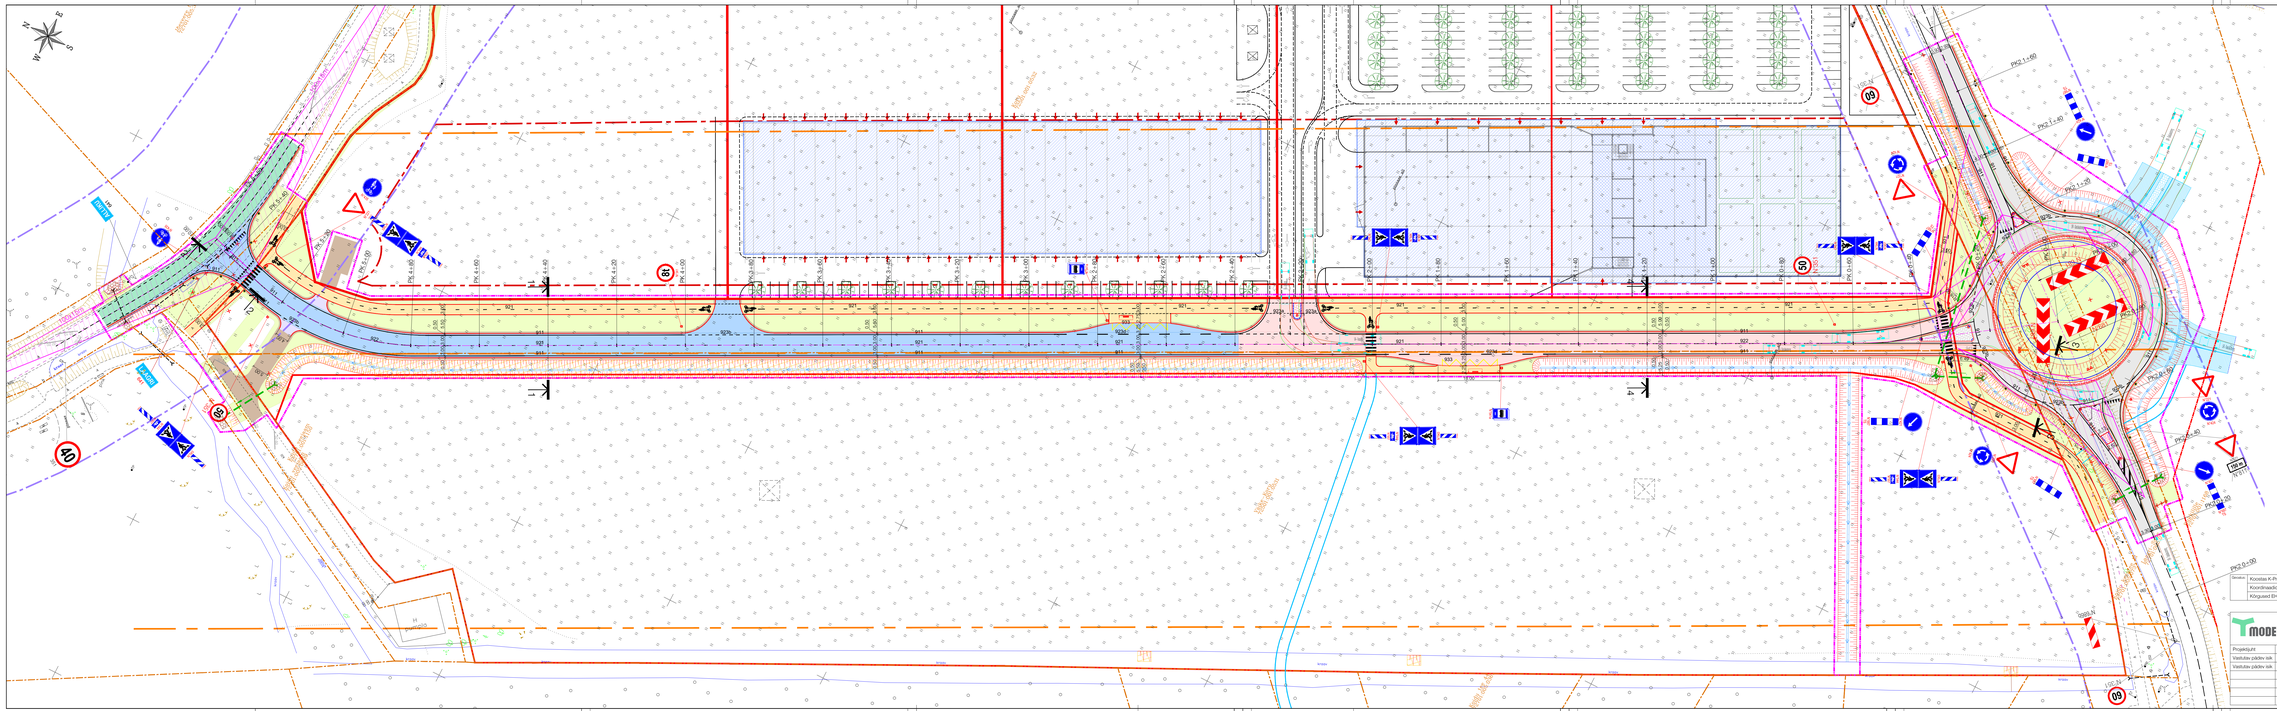

## Tingmärgid

- Kinnistu piir
- Töömahtude piir
- Teemaa piiri ettepanek
- Planeeritud krundi piir
- Elektrivõrkuleri kaitsevööndi piir mõlemal pool liini telge 25 m ja 40 m
- Maantee kaitsevööndi piir 30 m äärmise sõiduraja välimisest servast
- Likvideeritavad objektid
- Projekteeritud tee teljejoon
- Projekteeritud sõidutee äärekivi 150X300 (h=12 cm)
- Projekteeritud sõidutee äärekivi 150X300 (h=0 cm)
- Projekteeritud tee servajooned
- Projekteeritud tugipeenrar
- Projekteeritud murunõlvad (1:1,5-2)
- Projekteeritud erosioontõrjematiga kindlustatud nõlvad (1:1-1,5)
- Projekteeritud kraav
- Projekteeritud olemasoleva kraavi puhastamine
- Projekteeritud sõidutee ab-katend Tüüp 1'
- Projekteeritud sõidutee ab-katend Tüüp 2'
- Projekteeritud sõidutee ab-katend Tüüp 3'
- Projekteeritud sõidutee ab-katend Tüüp 4'
- Projekteeritud sõidutee ab-katend Tüüp 5'
- Projekteeritud kõnnitee ab-katend
- Projekteeritud betoonkivisillutiskatend
- Projekteeritud sõelmekatend
- Projekteeritud haljastatde murukate
- Projekteeritud looduskividest katend
- Projekteeritud truup munakivist pääse kindlustusega
- Projekteeritud liiklusmärgi post
- Projekteeritud tähisposti (999k)
- Varem projekteeritud objektid (AS Teede Tehnokeskuse 2005a töö nr 107/05 „Juuliku Tabasalu ühendustee eelprojekt" )
- Perspektiivsed objektid
- Olemasolev liiklusikomaldus
- Projekteeritud teekattemärgistus
- Olemasolev säilitatav liiklusmärk
- Ümbertõstetav liiklusmärk
- Projekteeritud liiklusmärk I suurusgrupp
- Nähtavuskolmnurk

| | |
|---|---|
| Geodeesia | Koostas K-Projekt AS, töö nr 22043-1 17020-LOGEO; mõõdistatud 06.2025.a. |
| | Koordinaadid L-EST 97 süsteemis |
| | Kõrgused EH2000 süsteemis |

| | | | |
|---|---|---|---|
| Tmodel | Tmodel OÜ<br>Tähe 104, Tallinn<br>Jalgrattatee 6, Tabasalu 11618<br>tel: +372 606 1601<br>info@tmodel.ee<br>www.tmodel.ee | Projekt nimi | Riigitee nr 11184 Ailiku-Laagri tee 3,15 ringistmiku, riigitee nr 11421 Laagri-Rüütu tee km 0,28 ristmiku ning Kõru III detailplaneeringu kohase ühendustee põhiprojekt |
| | | Projekti osa | Teed ja liikluskorraldus |
| Projektijuht | A. Veerpalu | Objekti aadress | Harju maakond, Saue vald, Koidu küla |
| Vastutav pädev isik | | | |
| Vastutav pädev isik | | | |
| | | Joonise nimi | |
| | | Joonise fail | 25031_PP_TL-4-30_v01_liiklus.pdf |

| | |
|---|---|
| MTR reg nr | EEP003363<br>EPE001071<br>ELK000064<br>EEP001401 |
| Töö nr | 25031 |
| Joonis koostatud / kuupäev | 06.02.2026 / 09.02.2026 |
| Mõõtkava | 1:500 |
| Joonise nr | TL-4-30 |