


Kasutusõigusega koormamise plaan 1/2
M 1:1000 Paber:A3
Harju maakond
Rae küla, Rae vald
Lennuradari tee L14
65301:001:6141

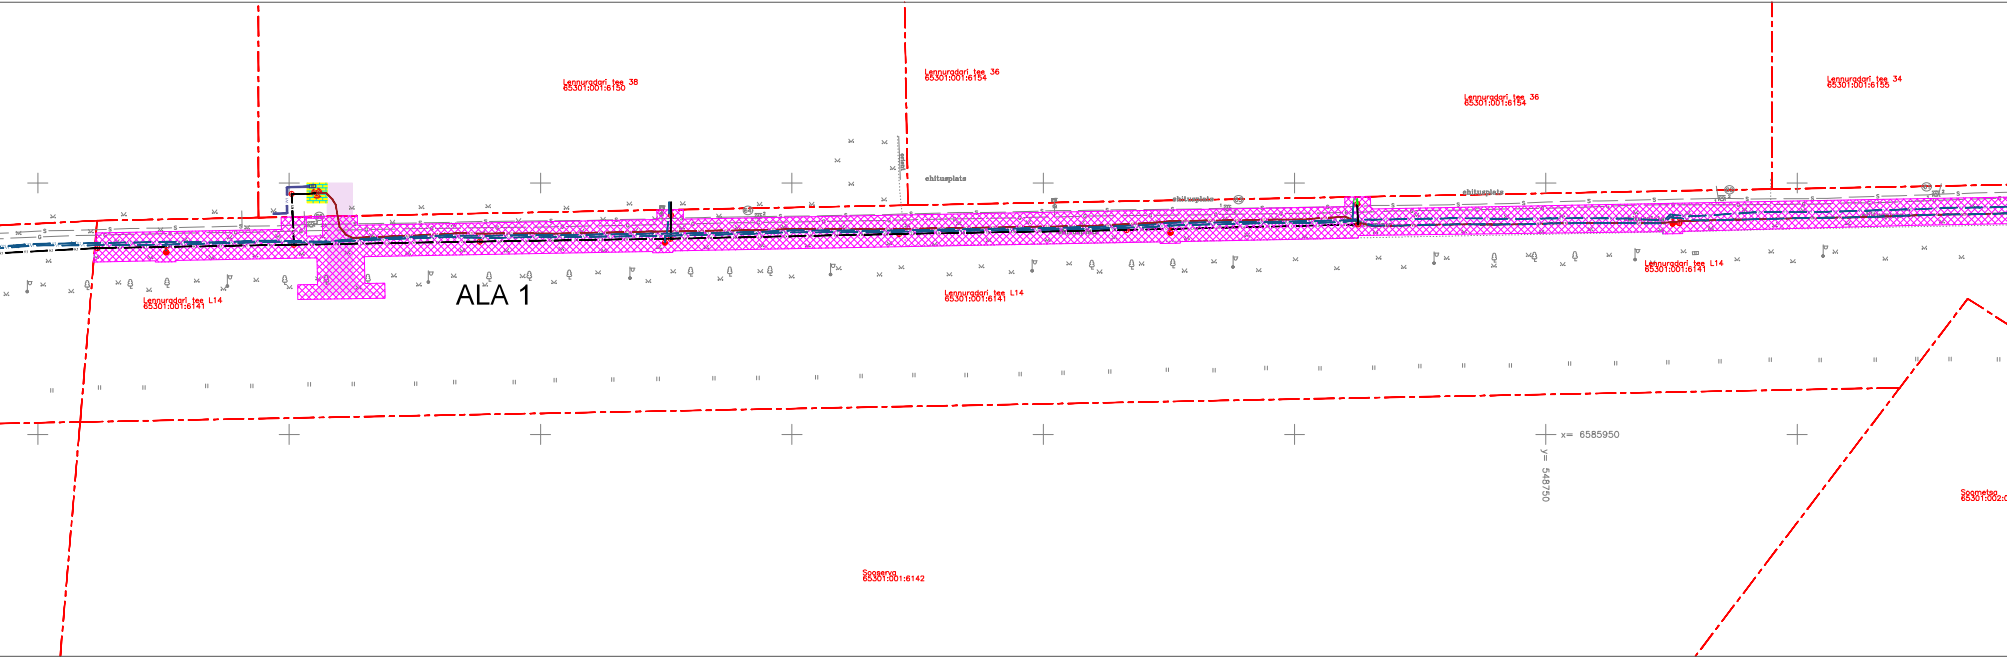


- Reoveepumpla
- Kinnistupiir
- Ühisveevärgi torustik
- Reovee ühiskanaliseerimise isevoolne torustik
- Reovee ühiskanaliseerimise survekorustik


- Juurdepääsutee asfalt
- Juurdepääsutee sillutus

Vee- ja kanalisatsioonitorustiku kasutusõiguse ala on torustike teljest mõlemale poole. Survekanaliseerimise ja veetorustiku teljest 2m, isevoolulise kanalisatsioonitorustiku teljest 2.5 ja pumpla tsentrist 5 meetrit. Ning juurdepääsu teest 1 meetrit.
Ligikaudne ALA 1 = 5413 m²
Ligikaudne ALA 2 = 11 m²
Kokku 5424m²

Kasutusõigusega koormamise plaan 2/2
M 1:2000 Paber:A3
Harju maakond
Rae küla, Rae vald
Lennuradari tee L14
65301:001:6141

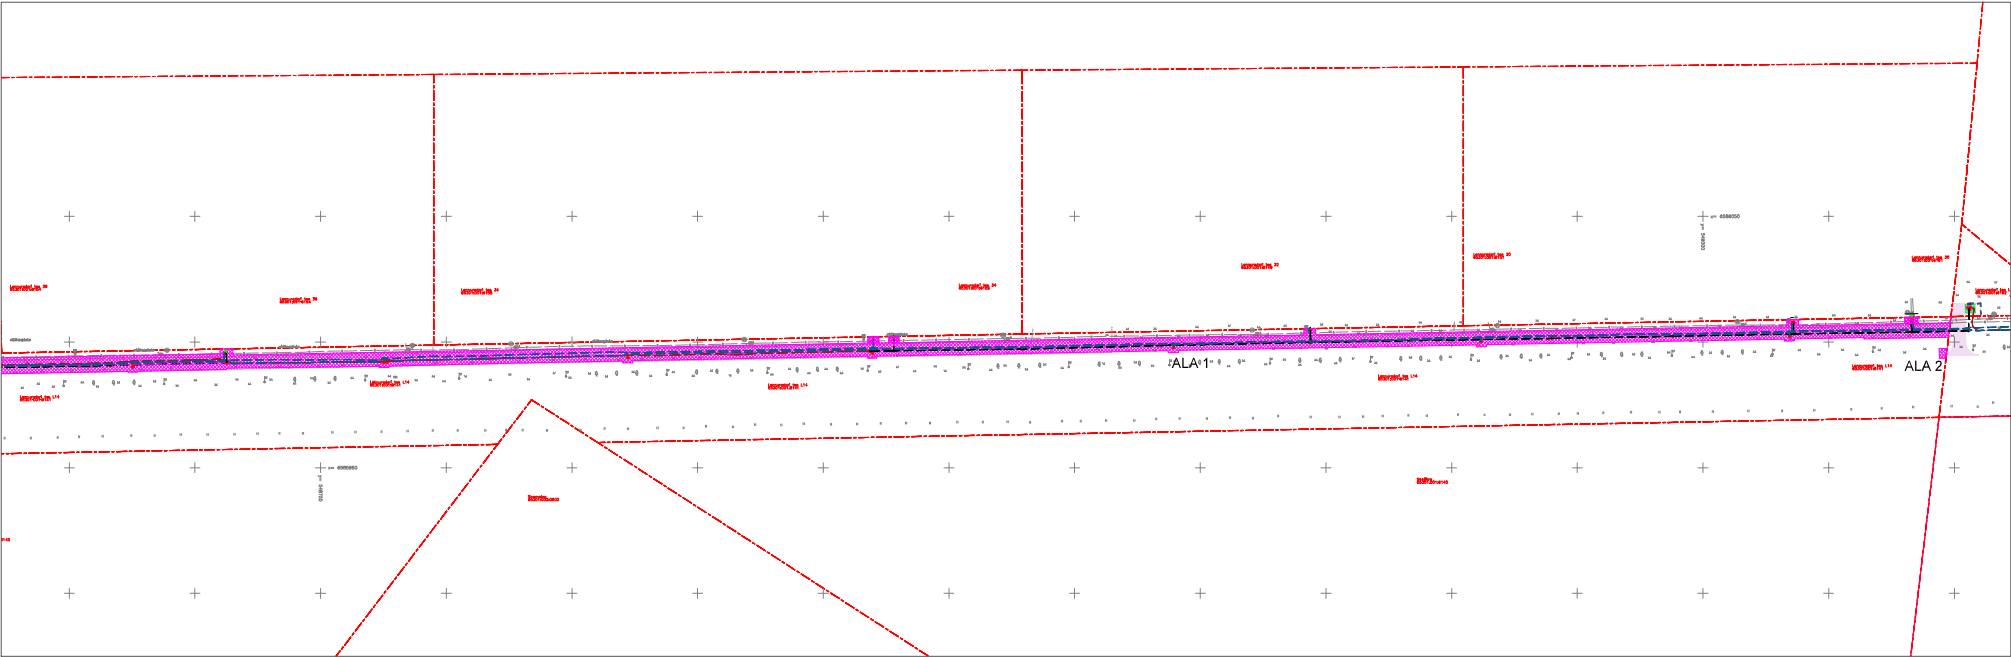

- Kinnistupiir
- Ühisveevärgi torustik
- Reovee ühiskanaliseerimise isevoolne torustik
- Reovee ühiskanaliseerimise surveveetorustik
- Juurdepääsutee asfalt
- Juurdepääsutee sillutus

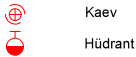

Vee- ja kanalisatsioonitorustiku kasutusõiguse ala on torustike teljest mõlemale poole. Survekanalisatsiooni ja veetorustiku teljest 2m, isevoolulise kanalisatsioonitorustiku teljest 2,5 ja pumpla tsentrist 5 meetrit. Ning juurdepääsu teest 1 meetrit.
Ligikaudne ALA 1 = 5413 m²
Ligikaudne ALA 2 = 11 m²
Kokku 5424m²

