


Ristlõige: Orava raudteeülesõit km 73,113 (riigitee nr 18243 Niitsiku-Võmmorski tee km 5,479)
M 1:100


Kaablikanaliseerimise torude / kaitsetorus kaablite paigaldamine sõidutee alla kinnisel meetodil

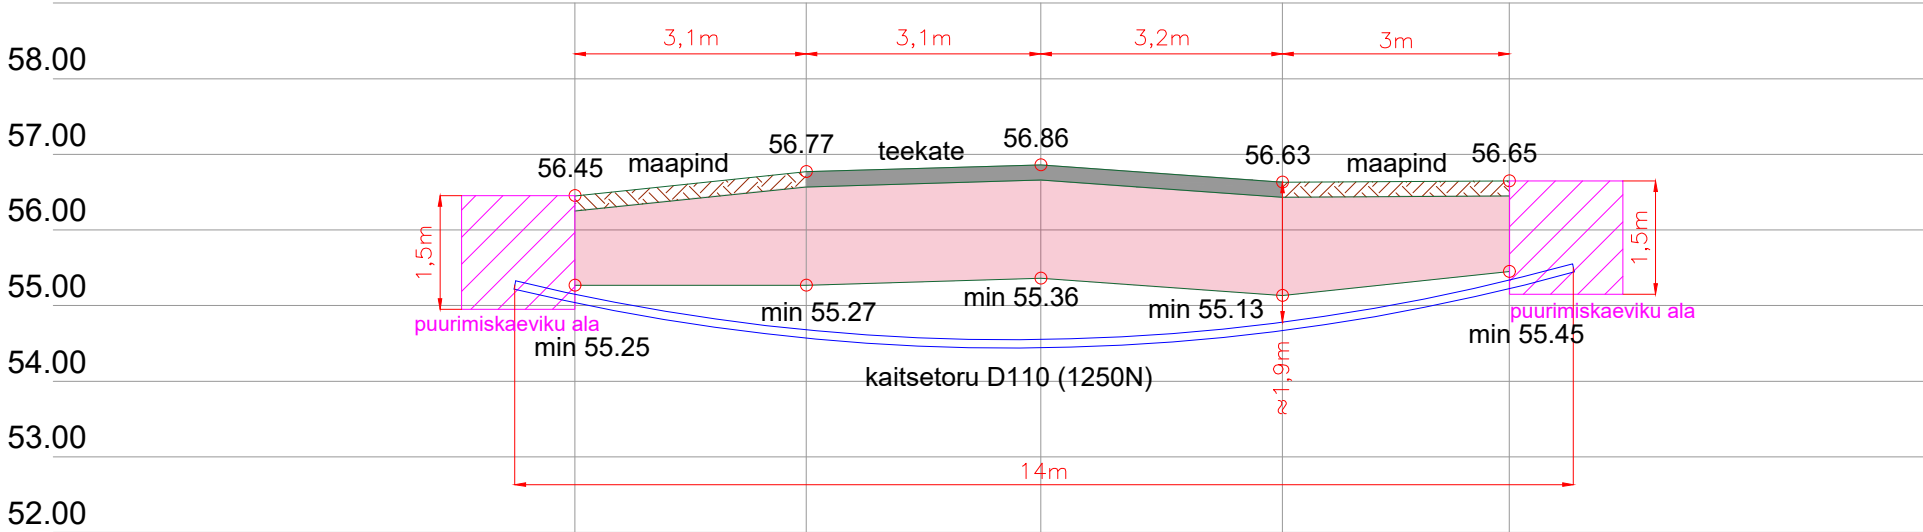


Ristlõiked					ICF	
Vastutav isik	R.Campo	09.10.25		Joonise nr: EA-4-03	INGENIERIA Y CONTROL FERROVIARIO S.A. Reg nr. A33877812	
Kontrollija	S.Berezin	09.10.25		Seotud projektiga: UAS616		
Projekteerija	E.Viljaste	09.10.25			Versioon: 1	Leht: 1/2




Ristlõiked: Orava raudteeülesõit km 73,113

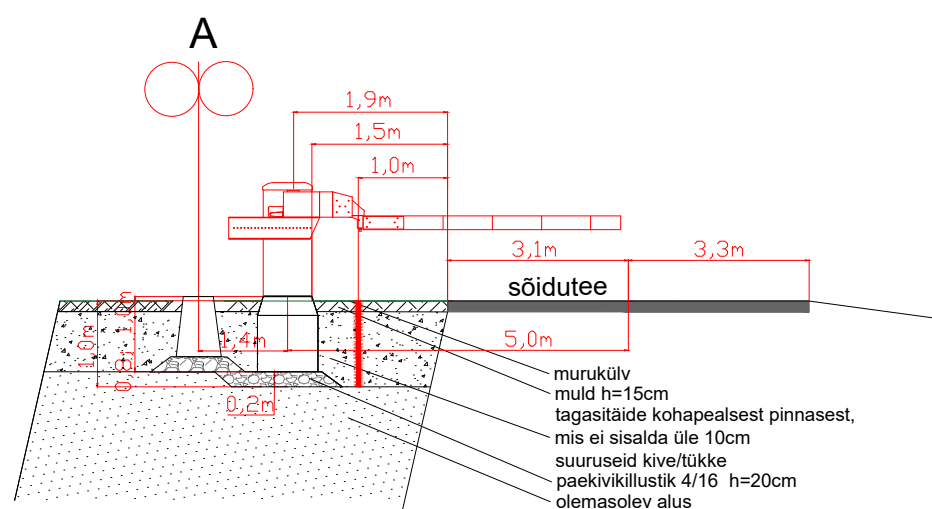Lõige 1-1

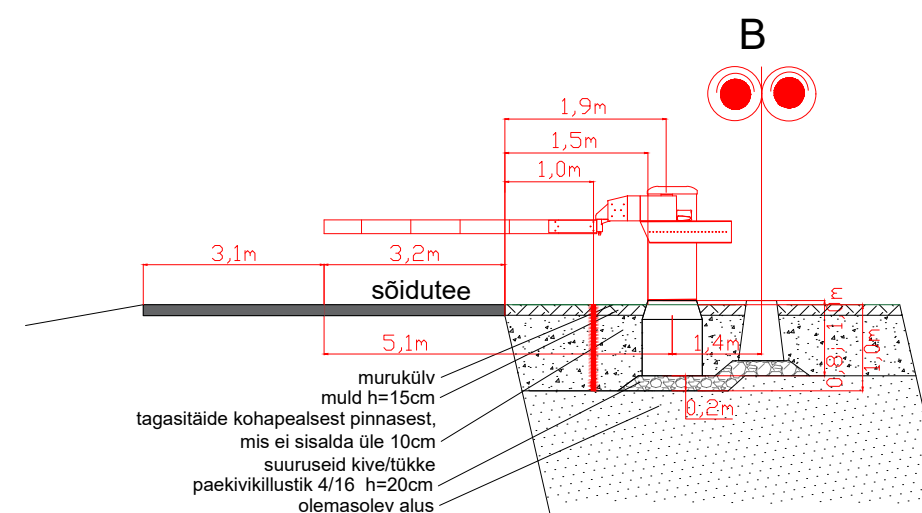

Lõige 2-2



Ristlõiked					<div>ICF</div> <div>INGENIERIA Y CONTROL FERROVIARIO S.A. Reg nr. A33877812</div>	
Vastutav isik	R.Campo	09.10.25		Joonise nr: EA-4-03		
Kontrollija	S.Berezin	09.10.25				
Projekteerija	E.Viljaste	09.10.25		Seotud projektiga: UAS616		
					Versioon: 1	Leht: 2/2