


Isikliku kasutusõiguse asendiplaan

Kinnistu nimi: 14157 Paduvere-Kõola tee (reg.nr 5883250)

Katastritunnus: 24801:003:0012

Asukoht: Paduvere küla, Jõgeva vald, Jõgeva maakond

Kirjanurk OÜ töö nr 11304P / Elektrilevi OÜ tellimus nr IP6801

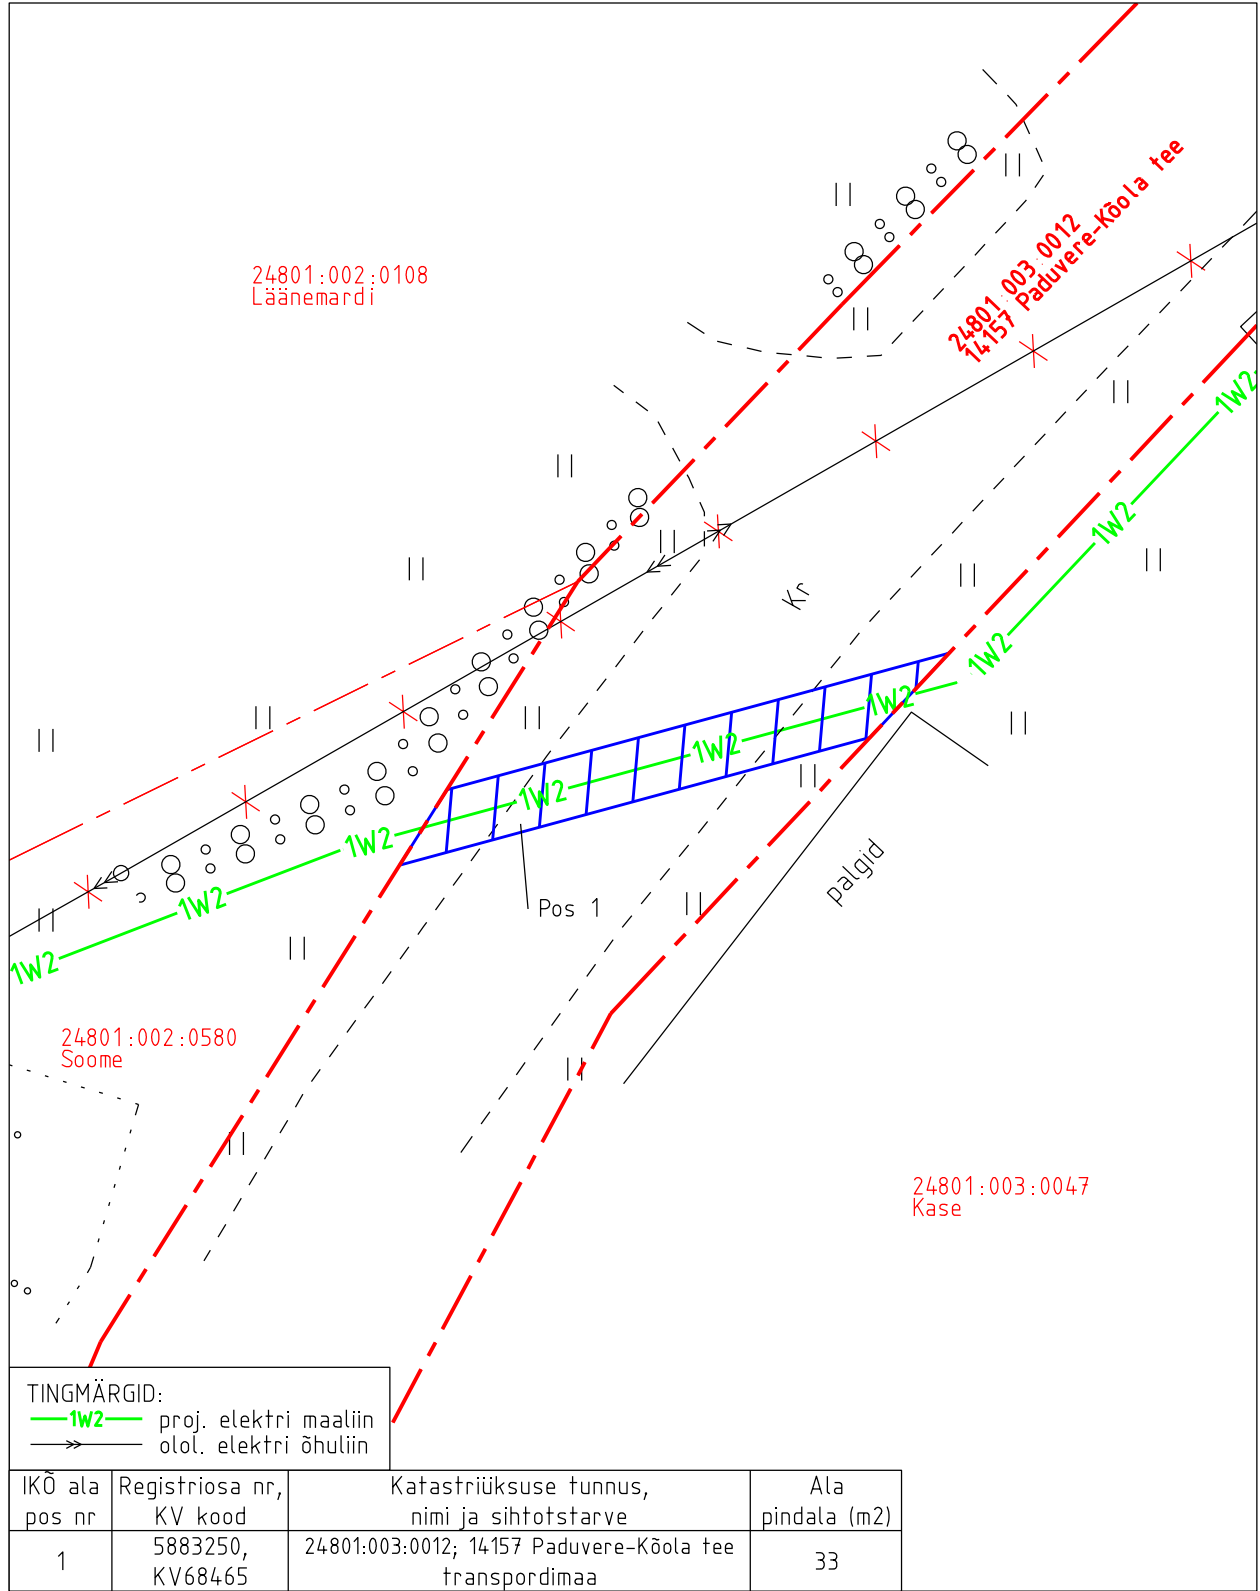

Isikliku kasutusõiguse pindala kokku ligikaudu 33 m²

Koormatava katastriüksuse piir

Katastriüksuste piirid (väljavõte 26.06.2024)

Plaan 8-1

M 1:250

Koostaja:

OÜ Kirjanurk