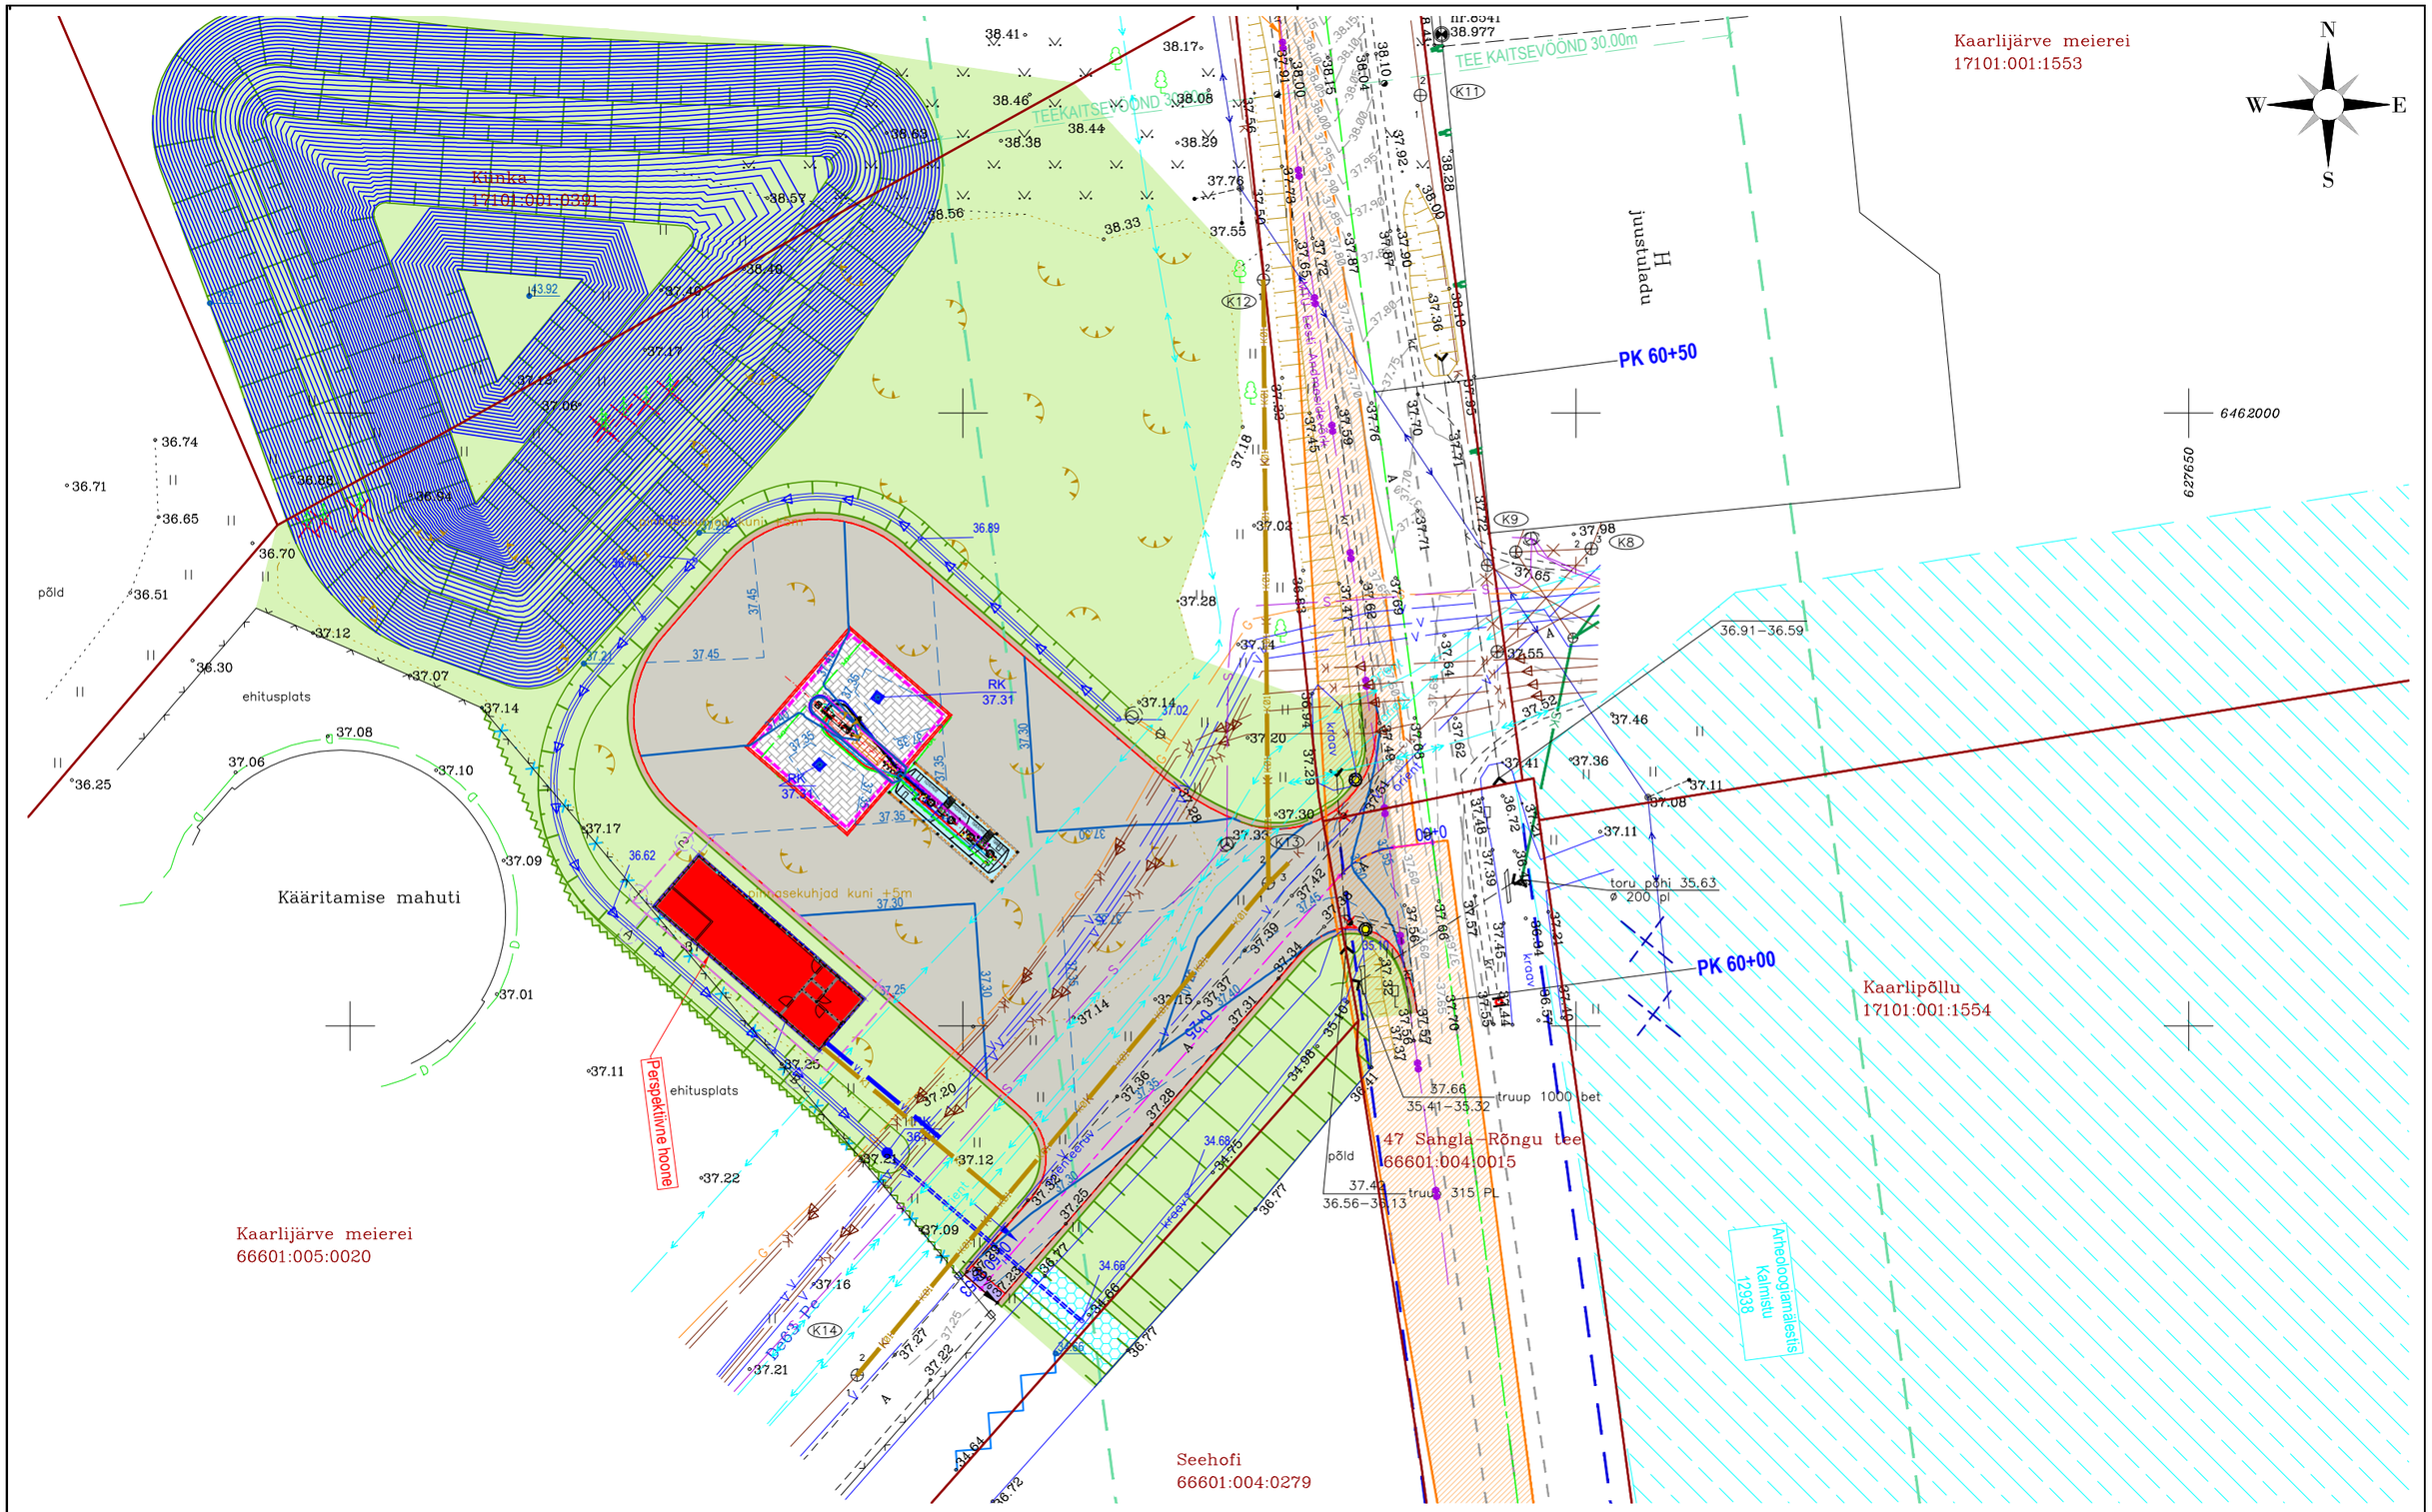

Rekonstrueeritav isevoolne reovee kanalisatsioonitorustik

Projekteeritud isevoolne reovee kanalisatsioonitorustik

Projekteeritud veetorustik

roadplan	Reg kood: 12432118 Tiigi 78, 50410 Tartu info@roadplan.ee www.roadplan.ee	Töö nimetus ja osa	Kaarlijärve automaattankla projekt. Veevarustuse ja kanalisatsiooni välisvõrgu osa
		Objekti asukoht	Kaarlijärve meierei, Kaarlijärve küla, Elva vald, Tartumaa
Projektijuht	Indrek Oden	Joonise nimetus	Asendiplaan
Projektijuht	Triinu Kooskora		
Projekteerija	Maarika Muuli		

Töö nr	Joonise nr	Staadium	Mõõtkava	Kuupäev
23021	VKV-4-01	Põhiprojekt	1:500	07.02.2024

Trükitud: 07.02.2024