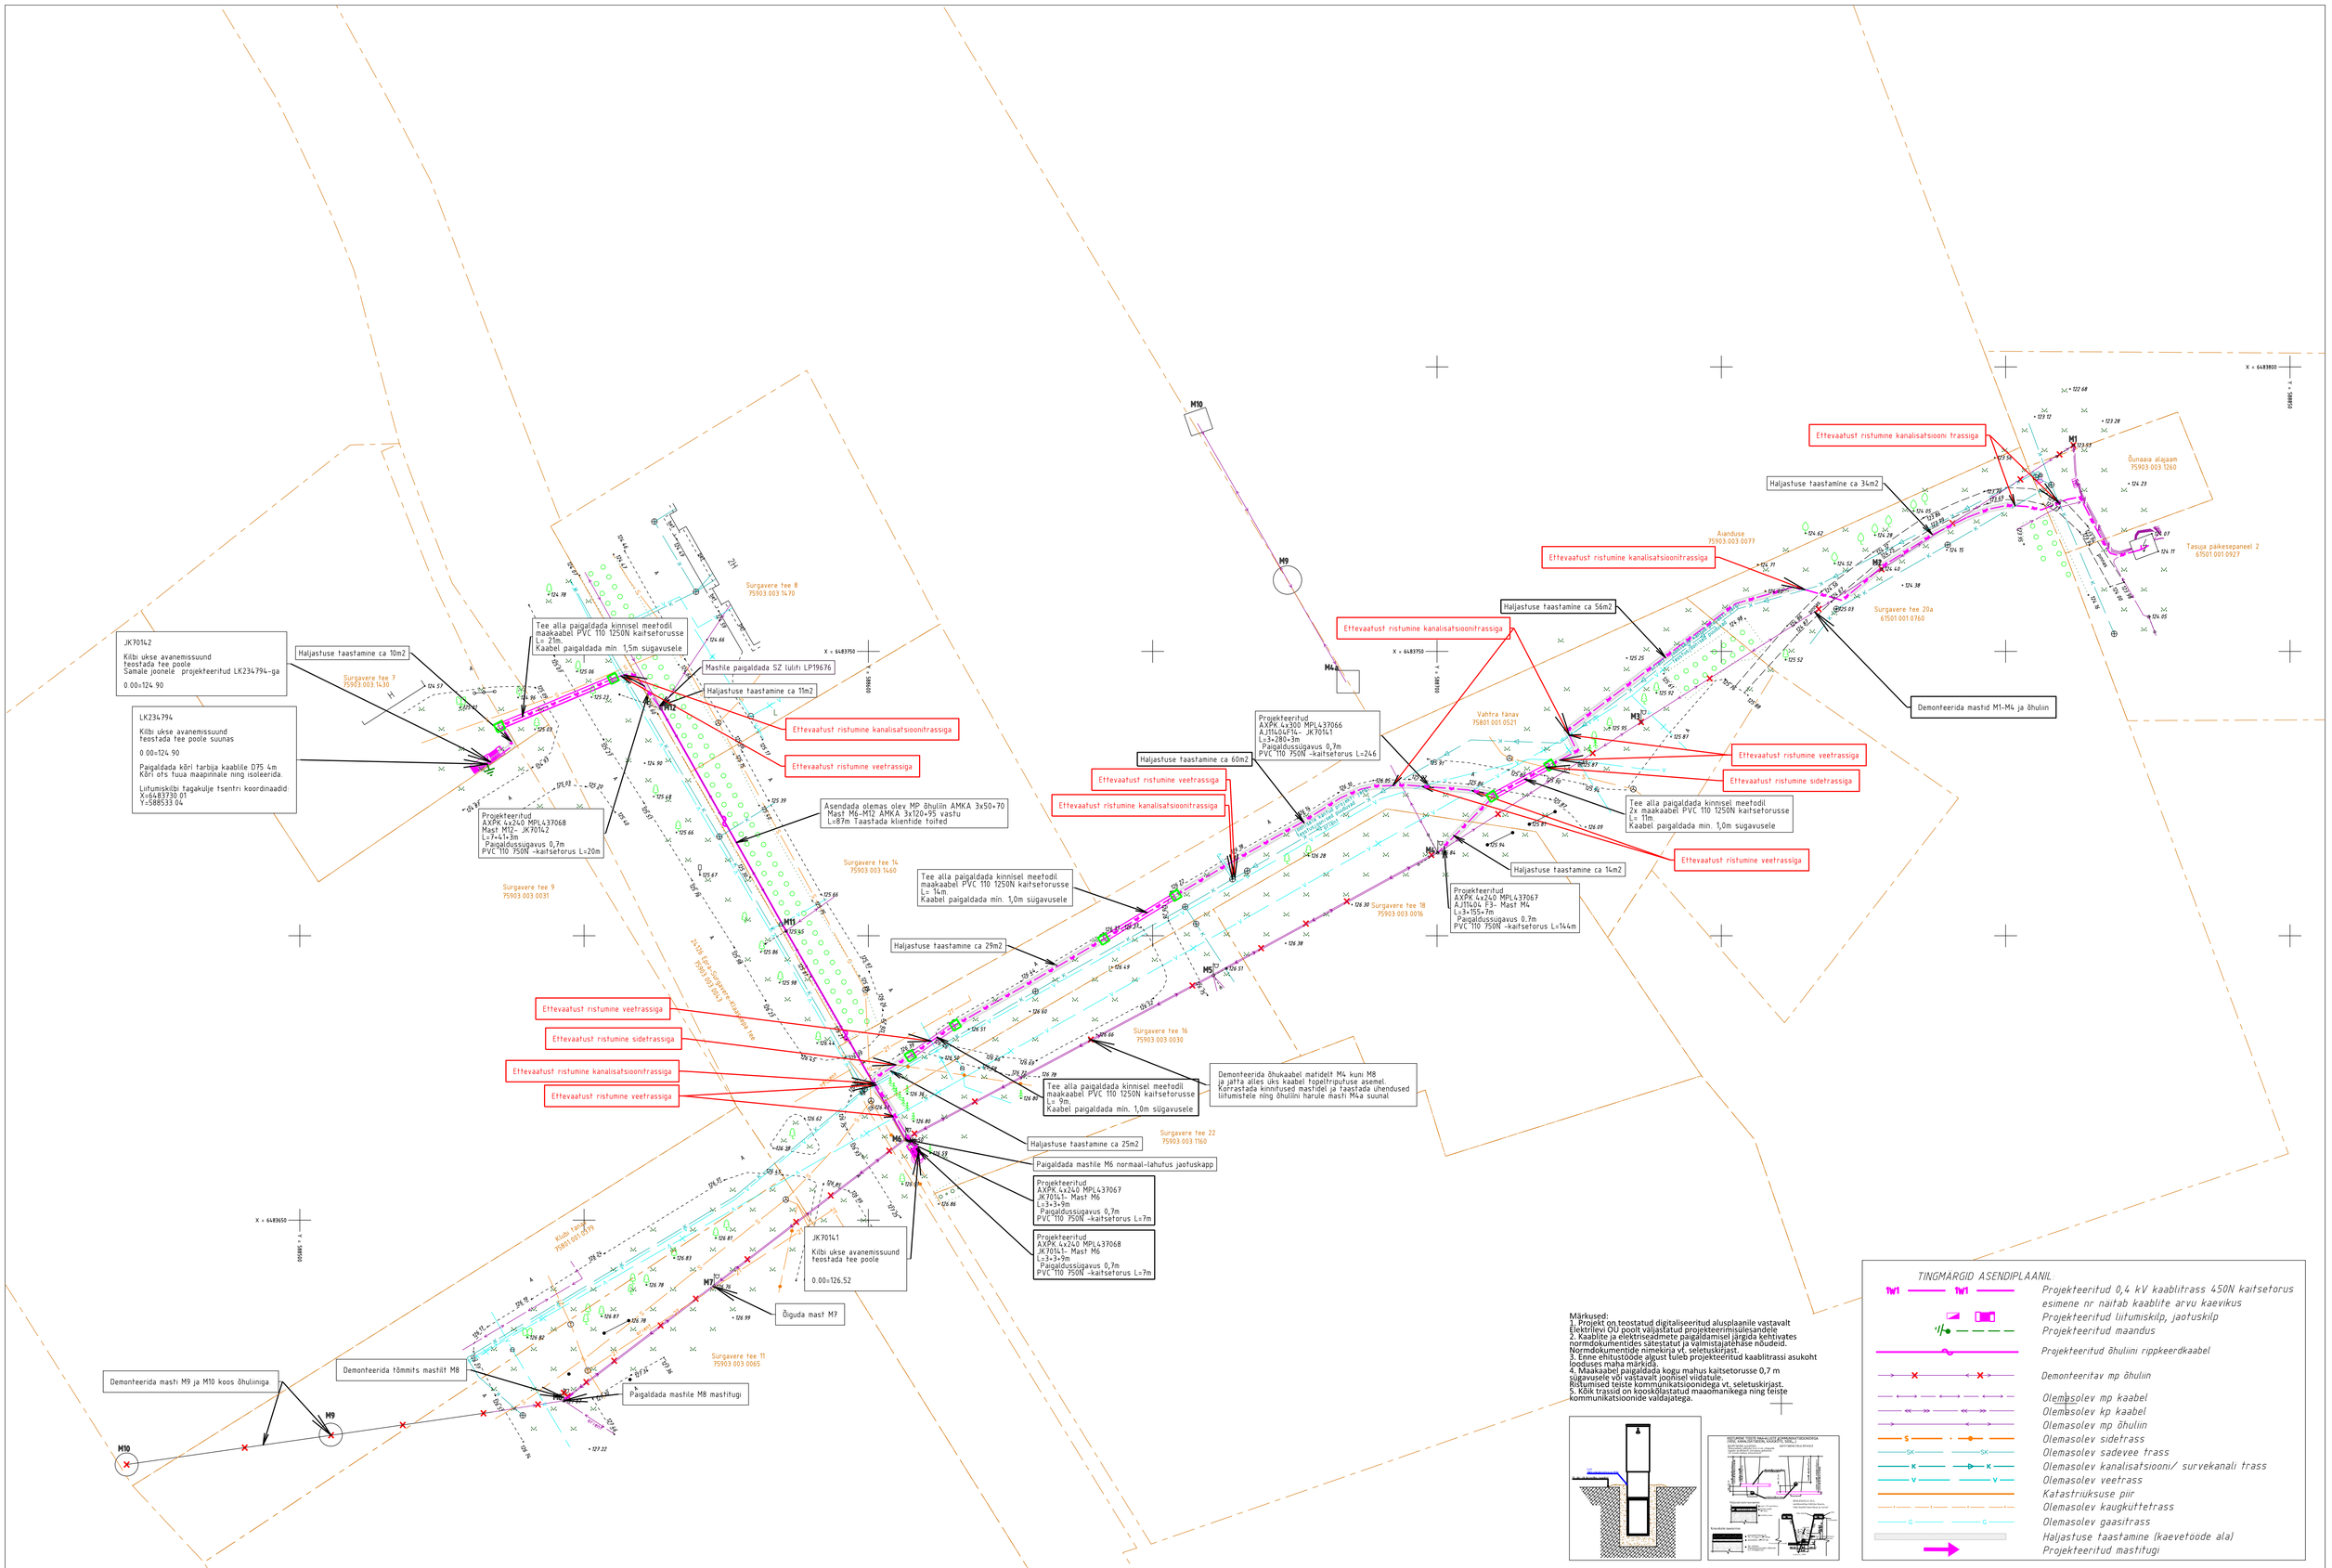

Märkused:
1. Projekt on teostatud digitaliseeritud alusplaanile vastavalt Elektrilevi OÜ poolt väljastatud projekteerimisülesandele
2. Kaablite ja elektriseadmete paigaldamisel järgida kehtivates normdokumentides sätestatud ja kalmistajatehase nõudeid. Normdokumentide nimekirja vt. seletuskirjast.
3. Enne ehitustööde algust tuleb projekteeritud kaablitrassi asukoht looduses maha märkida.
4. Maakaabel paigaldada kogu mahus kaitsetorusse 0,7 m sügavusele või vastavalt joonisel viidatule.
Ristumised teiste kommunikatsioonidega vt. seletuskirjast.
5. Kõik trassid on kooskõlastatud maaomanikega ning teiste kommunikatsioonide valdajatega.

TINGMÄRGID ASENDIPLAANIL.

- 1kV1 — Projekteeritud 0,4 kV kaablitrass 450N kaitsetorus
- esimene nr näitab kaablite arvu kaevikus
- Projekteeritud liitumiskilp, jaotuskilp
- Projekteeritud maandus
- Projekteeritud õhuliini rippkeerdkaabel
- Demonteeritav mp õhuliin
- Olemasolev mp kaabel
- Olemasolev kp kaabel
- Olemasolev mp õhuliin
- S — Olemasolev sidetrass
- SK — Olemasolev sadevee trass
- K — Olemasolev kanalisatsiooni/ survekanali trass
- V — Olemasolev veetrass
- Katastriüksuse piir
- Olemasolev kaugkuttetrass
- G — Olemasolev gaasitrass
- Haljastuse taastamine (kaevetööde ala)
- Projekteeritud mastitugi

Tellija: Elektrilevi OÜ	STROMTEC	Aadress: Päevalille 2-2 , Ülenurme Tartumaa, 61714	Kuupäev: 06.02.2025
		MTR: TE1002388	Töö nr: 25-04
		Reg nr: 12688881	Joon nr: 001
Töö nimetus: Surgavere tee 7 elektriautode laadimisjaama liitumine, Surgavere küla, Põhja-Sakala vald, Viljandi maakond Projekti kood: LC31355		Telefon: +372 56890611	Mõõtkava: M1:500 A1
		e-mail: Andres.Koppel@stromtec.ee	
		Projekteerija: Andres Koppel	
Joonise nimetus: Asendiplaan		Kontrollis: Jaanus Kaldoja	