


LÕIGE A-A Jalgratta- ja jalgte
PK 1+75 (km 11,702)


Märkused:
* Põikkalle vastavalt vertikaalneeringule
** Laius vastavalt asendiplaanile

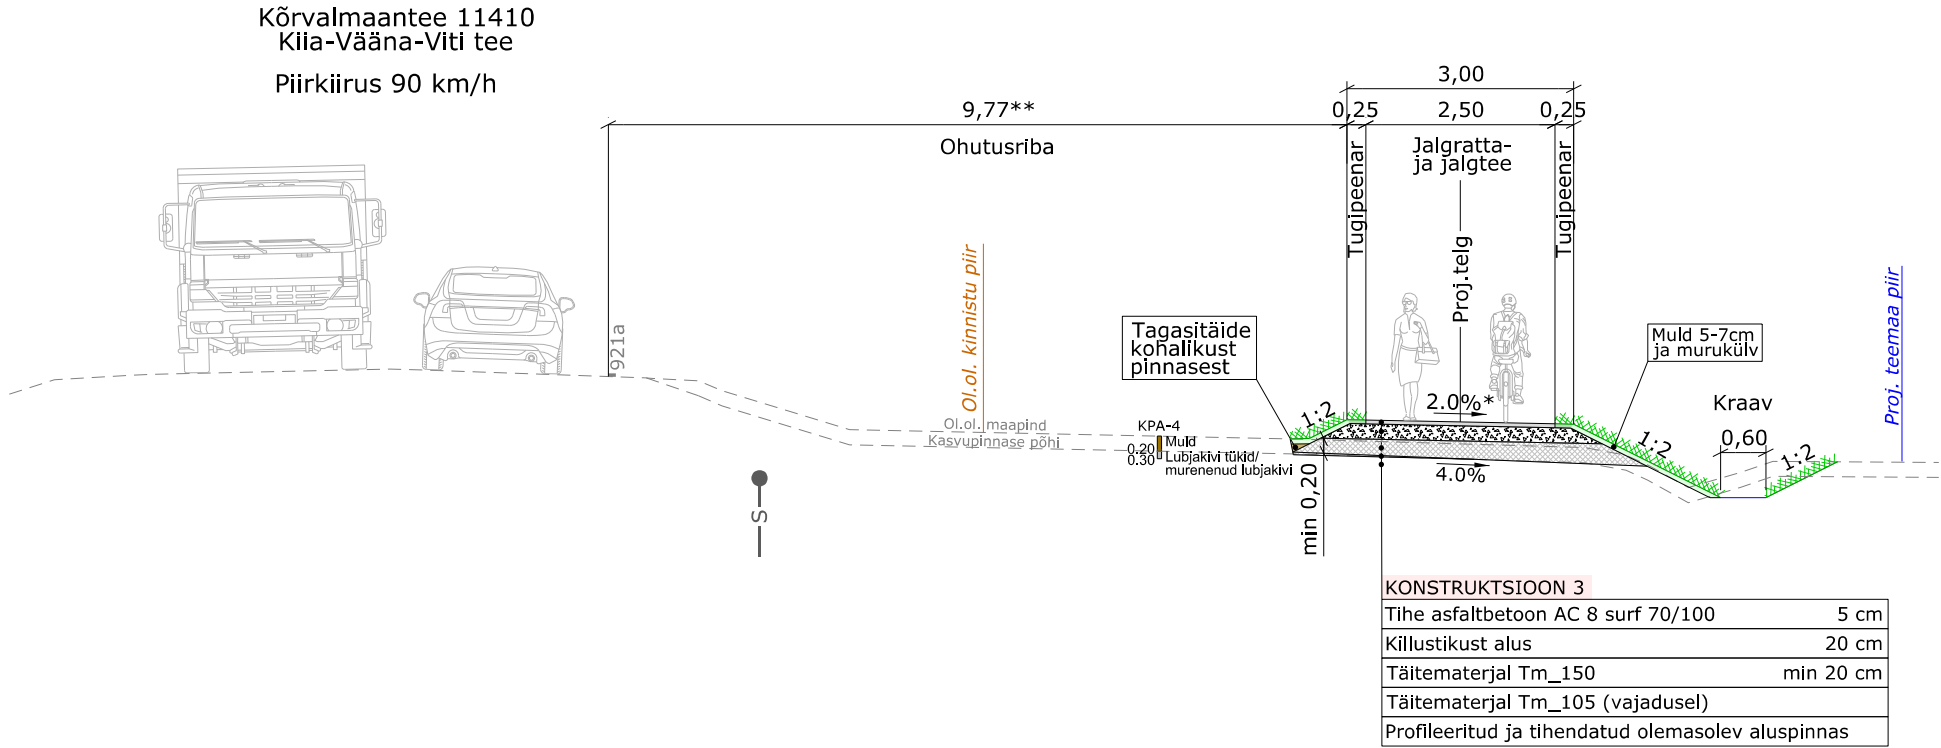

<div><div><div><div><div></div><div></div></div><div>Landverk</div><div>ROAD ENGINEERING</div><div>LANDVERK OÜ Lõotsa tn 5, Tartu, info@landverk.ee</div><div>Registrikood:11889198 MTR: EEP003540</div></div><div>Kontrollis</div><div>Tarmo Rämmel</div><div>Allkirjastatud digitaalselt</div><div>Projekteerija</div><div>Karel Konsap</div><div>Allkirjastatud digitaalselt</div><div>Projekteerija</div><div>Ott Ojaperv</div><div>Allkirjastatud digitaalselt</div></div></div>	Tellija			Harku Vallavalitsus		Töö nr.		T2614		
	Töö nimetus			Harku vallas Liikva ja Viti külas kõrvalmaantee 11410 Kiia-Vääna-Viti maantee äärse jalgratta- ja jalgtee projekt			Objekti aadress			
	Joonis			Tüüpsed ristlõiked			Projekti staadium			
	Fail			T2614_PP_TL-6-02_tuupsed-ristloiked		Kuupäev	19.05.2026	Mööd	1:100	Joonis
								Harju maakond Harku vald Viti ja Liikva küla		
								Põhiprojekt		

LÕIGE B-B Bussipeatus
PK 3+20 (km 11,557)

Märkused:
* Põikkalle vastavalt vertikaalplaneeringule
** Laius vastavalt asendiplaanile

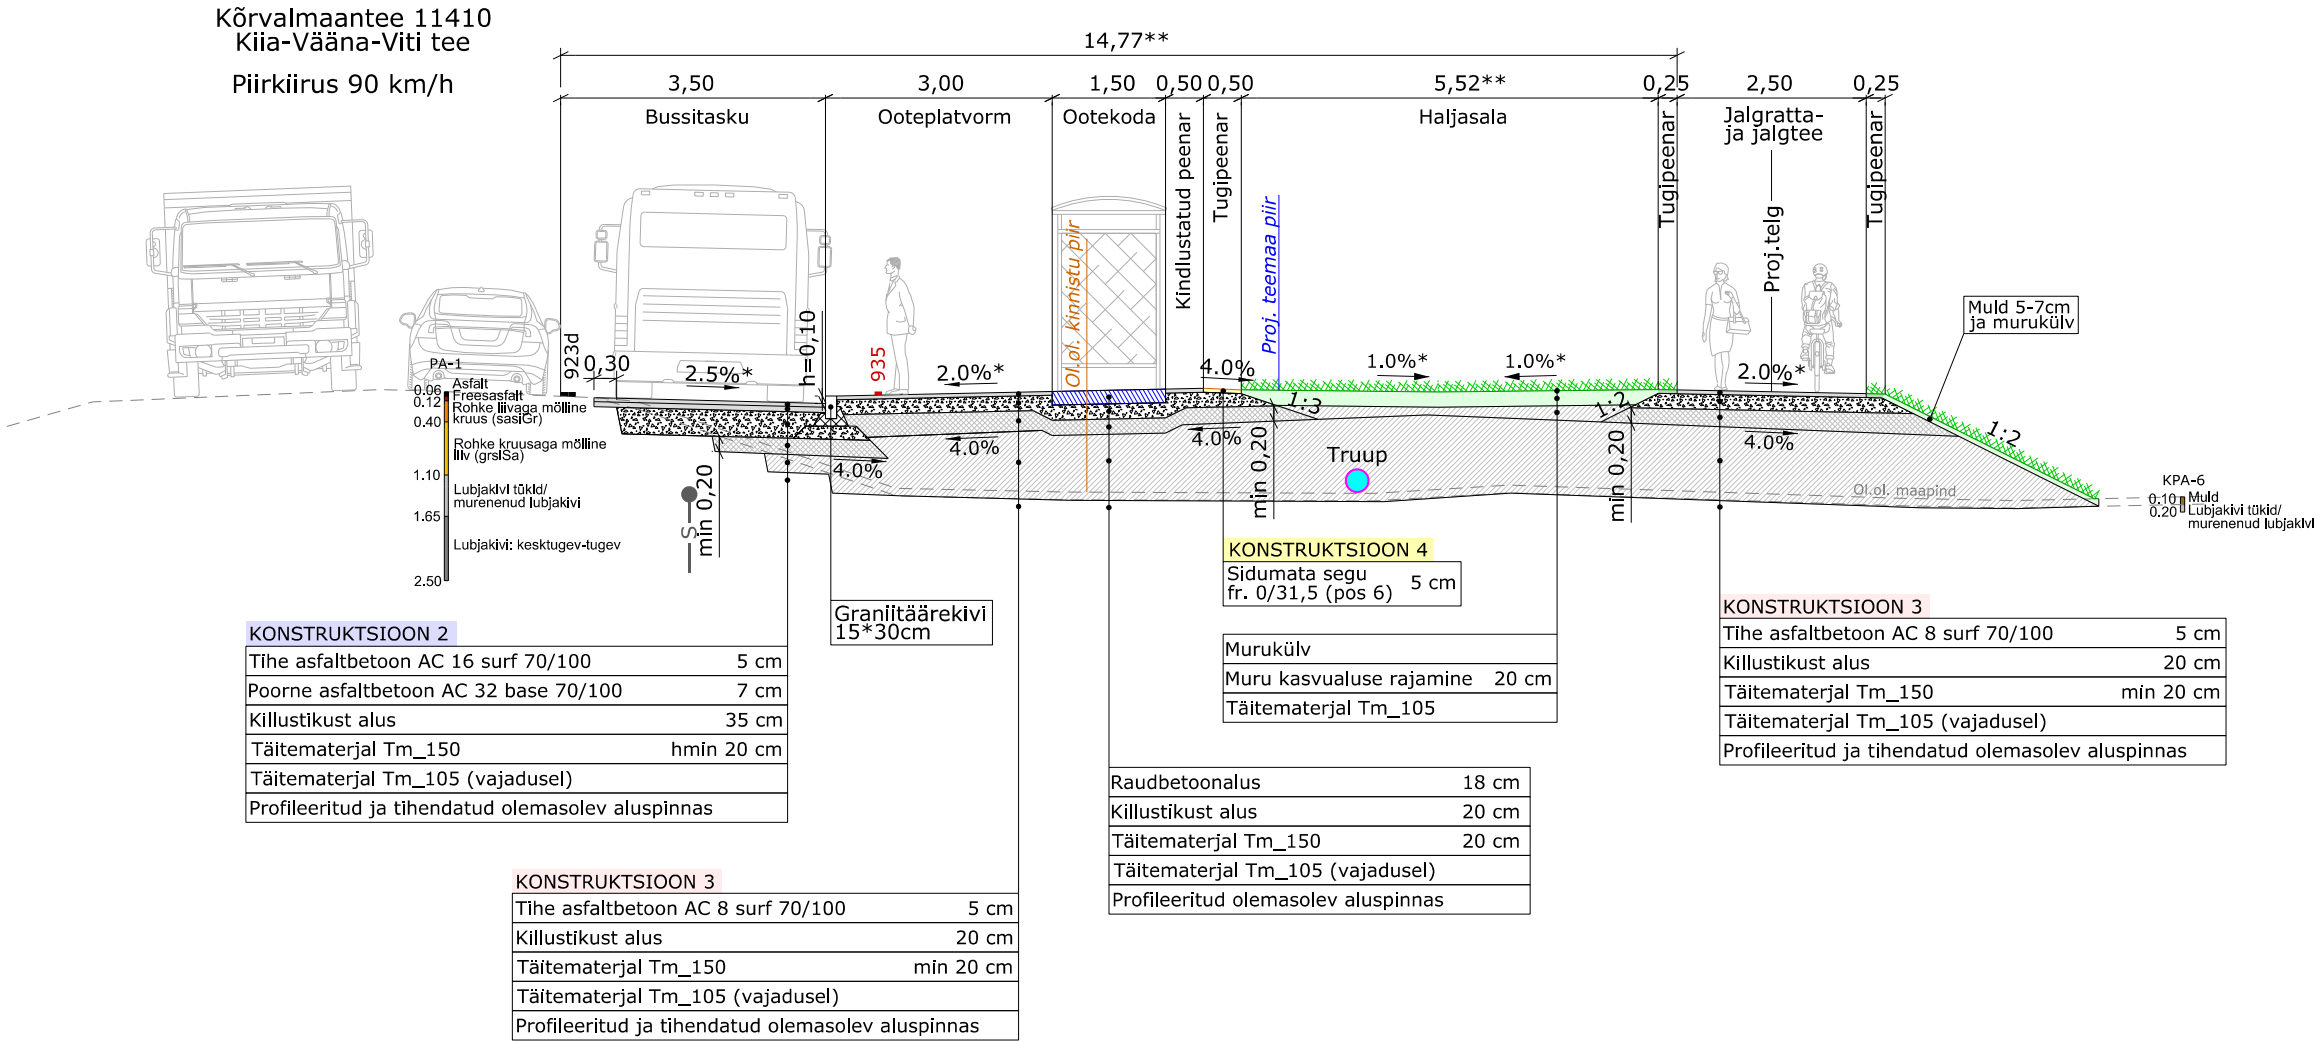

Landverk
ROAD ENGINEERING
LANDVERK OÜ Lõotsa tn 5, Tartu, info@landverk.ee
Registrikood:11889198 MTR: EEP003540

Kontrollis
Tarmo Rämmel Allkirjastatud digitaalselt


Projekteerija
Karel Konsap Allkirjastatud digitaalselt

Projekteerija
Ott Ojaperv Allkirjastatud digitaalselt

Tellijä	Harku Vallavalitsus	Töö nr.	T2614
Töö nimetus	Harku vallas Liikva ja Viti külas kõrvalmaantee 11410 Kiia-Vääna-Viti maantee äärse jalgratta- ja jalgte projekt	Objekti aadress	Harju maakond Harku vald Viti ja Liikva küla
Joonis	Tüüpsed ristlõiked	Projekti staadium	Põhiprojekt
Fail	T2614_PP_TL-6-02_tuupsed-ristloiked	Kuupäev	19.05.2026
Mööd	1:100	Joonis	6-02-02


LÕIGE C-C Kohalik tee
PK 7+32 (km 11,151)

Märkused:
* Põikkalle vastavalt vertikaalplaneeringule
** Laius vastavalt asendiplaanile

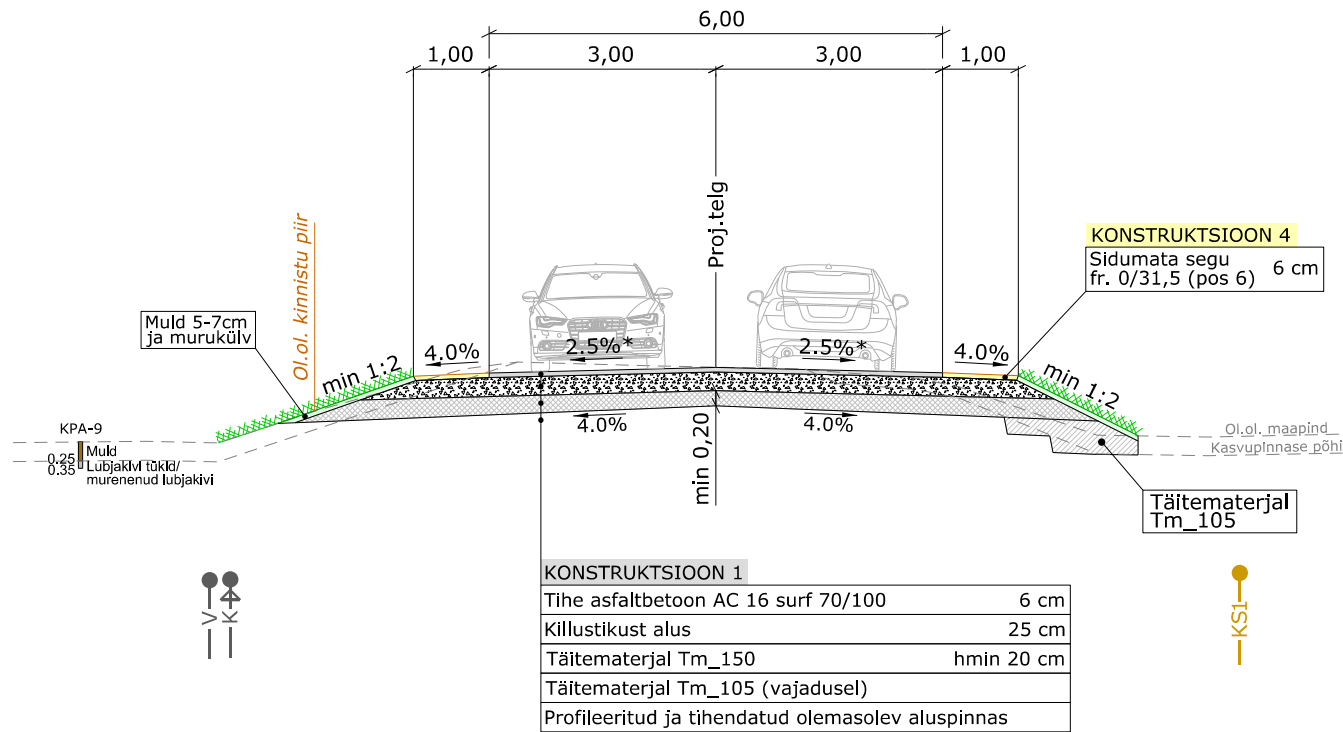

KRAAVIPÕHJA VÕI NÕLVA
KINDLUSTAMISE TÕÜPJOONISED

KRAAVIPÕHJA KINDLUSTAMINE MUNAKIVIDEGA

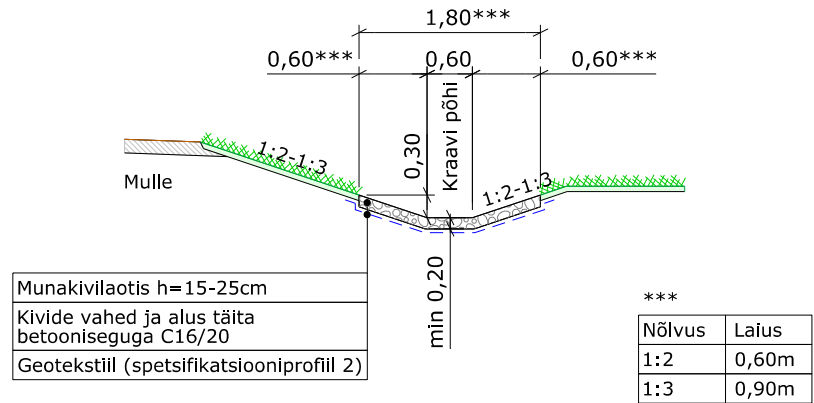

<div><div><div><div></div><div></div></div><div><div></div><div></div></div></div><div>Landverk</div><div>ROAD ENGINEERING</div><div>LANDVERK OÜ Lõotsa tn 5, Tartu, info@landverk.ee</div><div>Registrikood:11889198 MTR: EEP003540</div></div>	Tellija Harku Vallavalitsus			Töö nr. T2614	
	Töö nimetus Harku vallas Liikva ja Viti külas kõrvalmaantee 11410 Kiia-Vääna-Viti maantee äärse jalgratta- ja jalgte projekt			Objekti aadress Harju maakond Harku vald Viti ja Liikva küla	
	Kontrollis Tarmo Rämmel			Joonis Tüüpsed ristlõiked	
	Projekteerija Karel Konsap			Projekti staadium Põhiprojekt	
	Projekteerija Ott Ojaperv			Joonis 6-02-03	
Fail T2614_PP_TL-6-02_tuupsed-ristloiked		Kuupäev 19.05.2026	Mööd 1:100		