


# SISESTUS HOONESSE

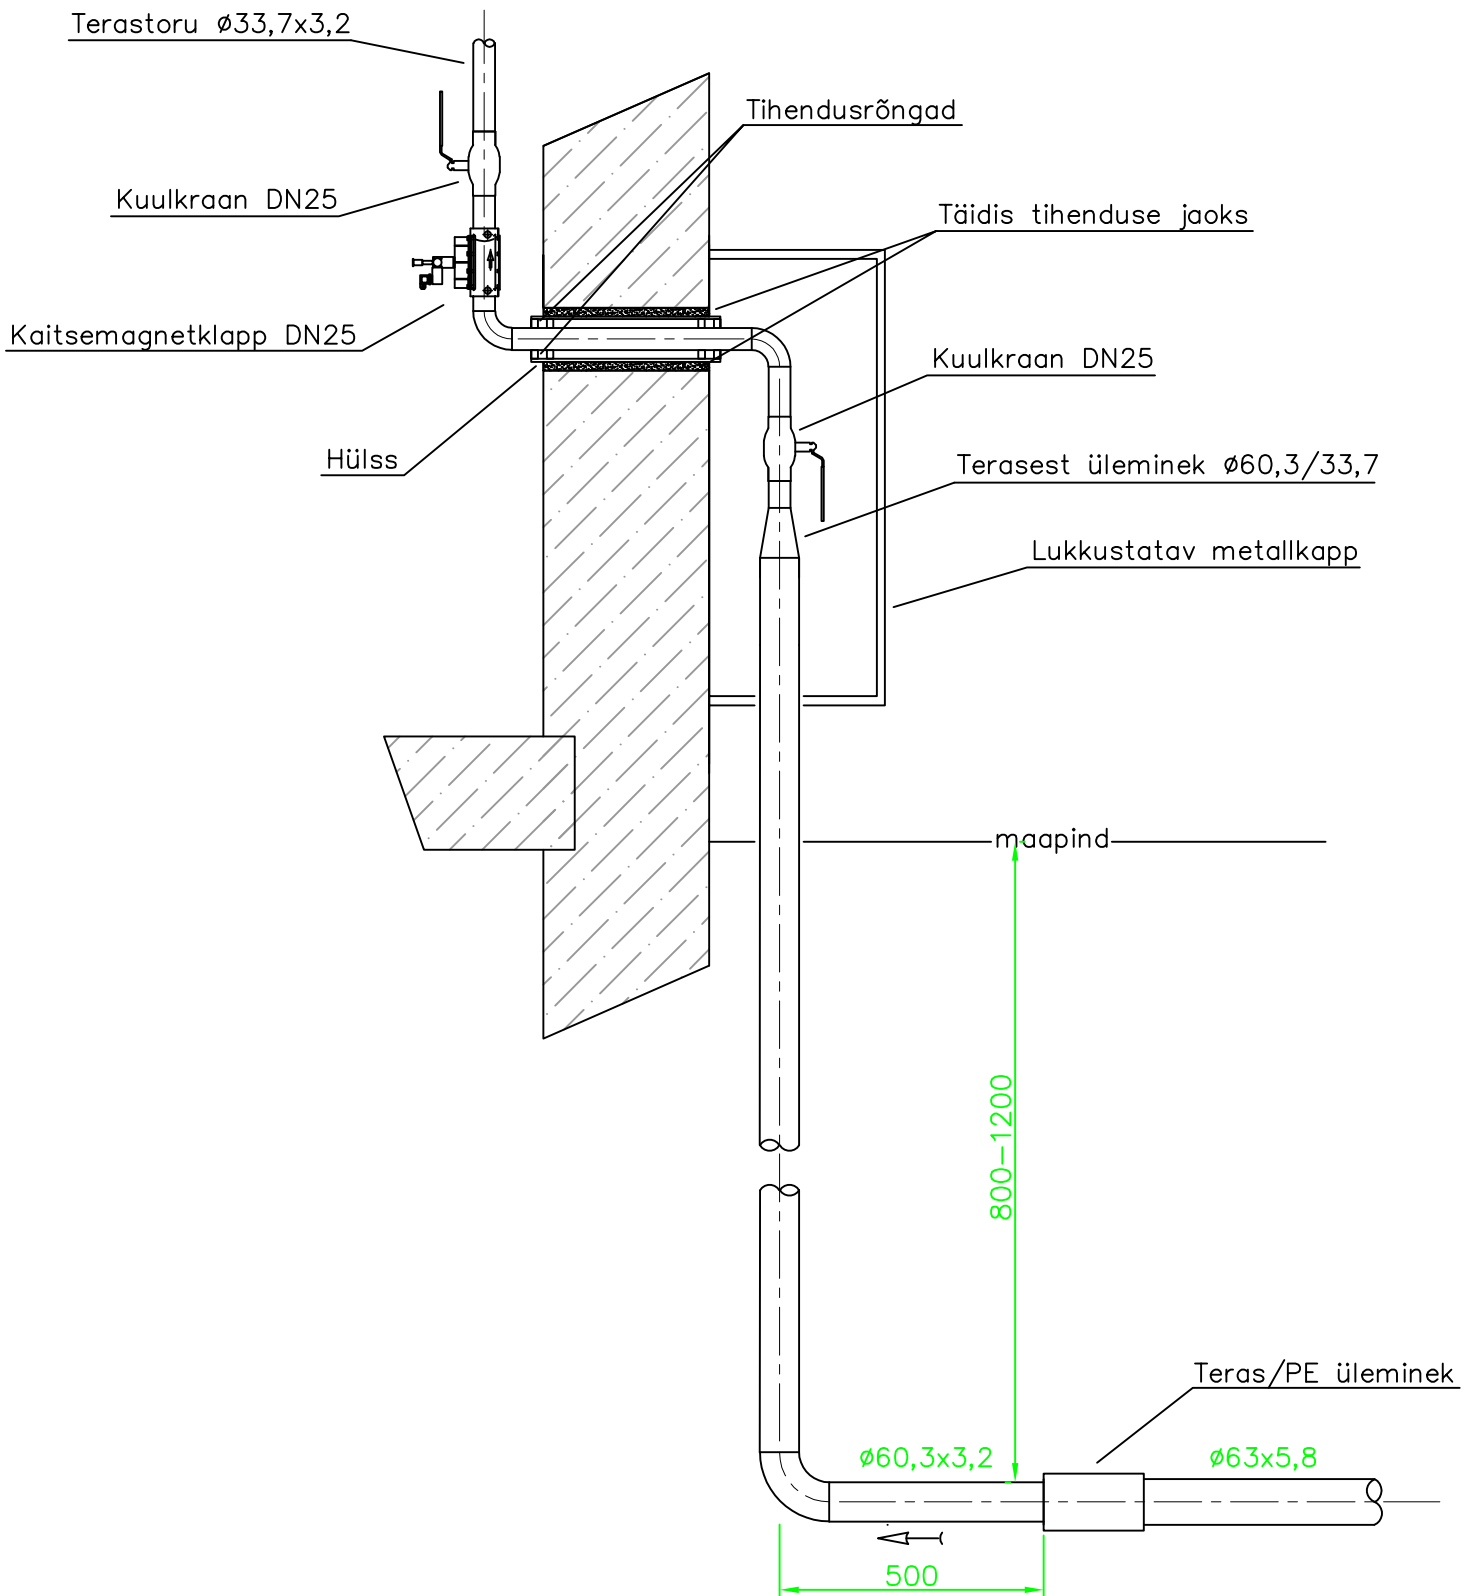

MUUDATUS		MUUDATUSE KIRJELDUS		TEOSTAS	KUUPÄEV		
 <p>OÜ DEM Projekt, registrikood 11111412                  Juhkentali 52-1, 10132 Tallinn                  tel+372 56 50 2774; info@demprojekt.ee                  MTR reg. nr. EEP000272</p>				Projekti nimetus:		Stadium:	
				ÄRI- JA TOOTMISHOONE KOPLIPERE TEE 1 GAASIVARUSTUS		Põhiprojekt	
VASTUTAV SPETSIALIST				O. DEMIDOVA	08.12.2023	Objekti asukoht:	Töö nr:
PROJEKTEERIJAJA				O. DEMIDOVA	08.12.2023	KOPLIPERE TEE 1, RAE KÜLA, RAE VALD, HARJUMAA	6299/23
PROJEKTEERIJAJA						Joonise nimetus:	Joonise nr:
						SISESTUS HOONESSE	GV-4
						Tellijaja:	Mõõt:
						O3 TECHNOLOGY OÜ	