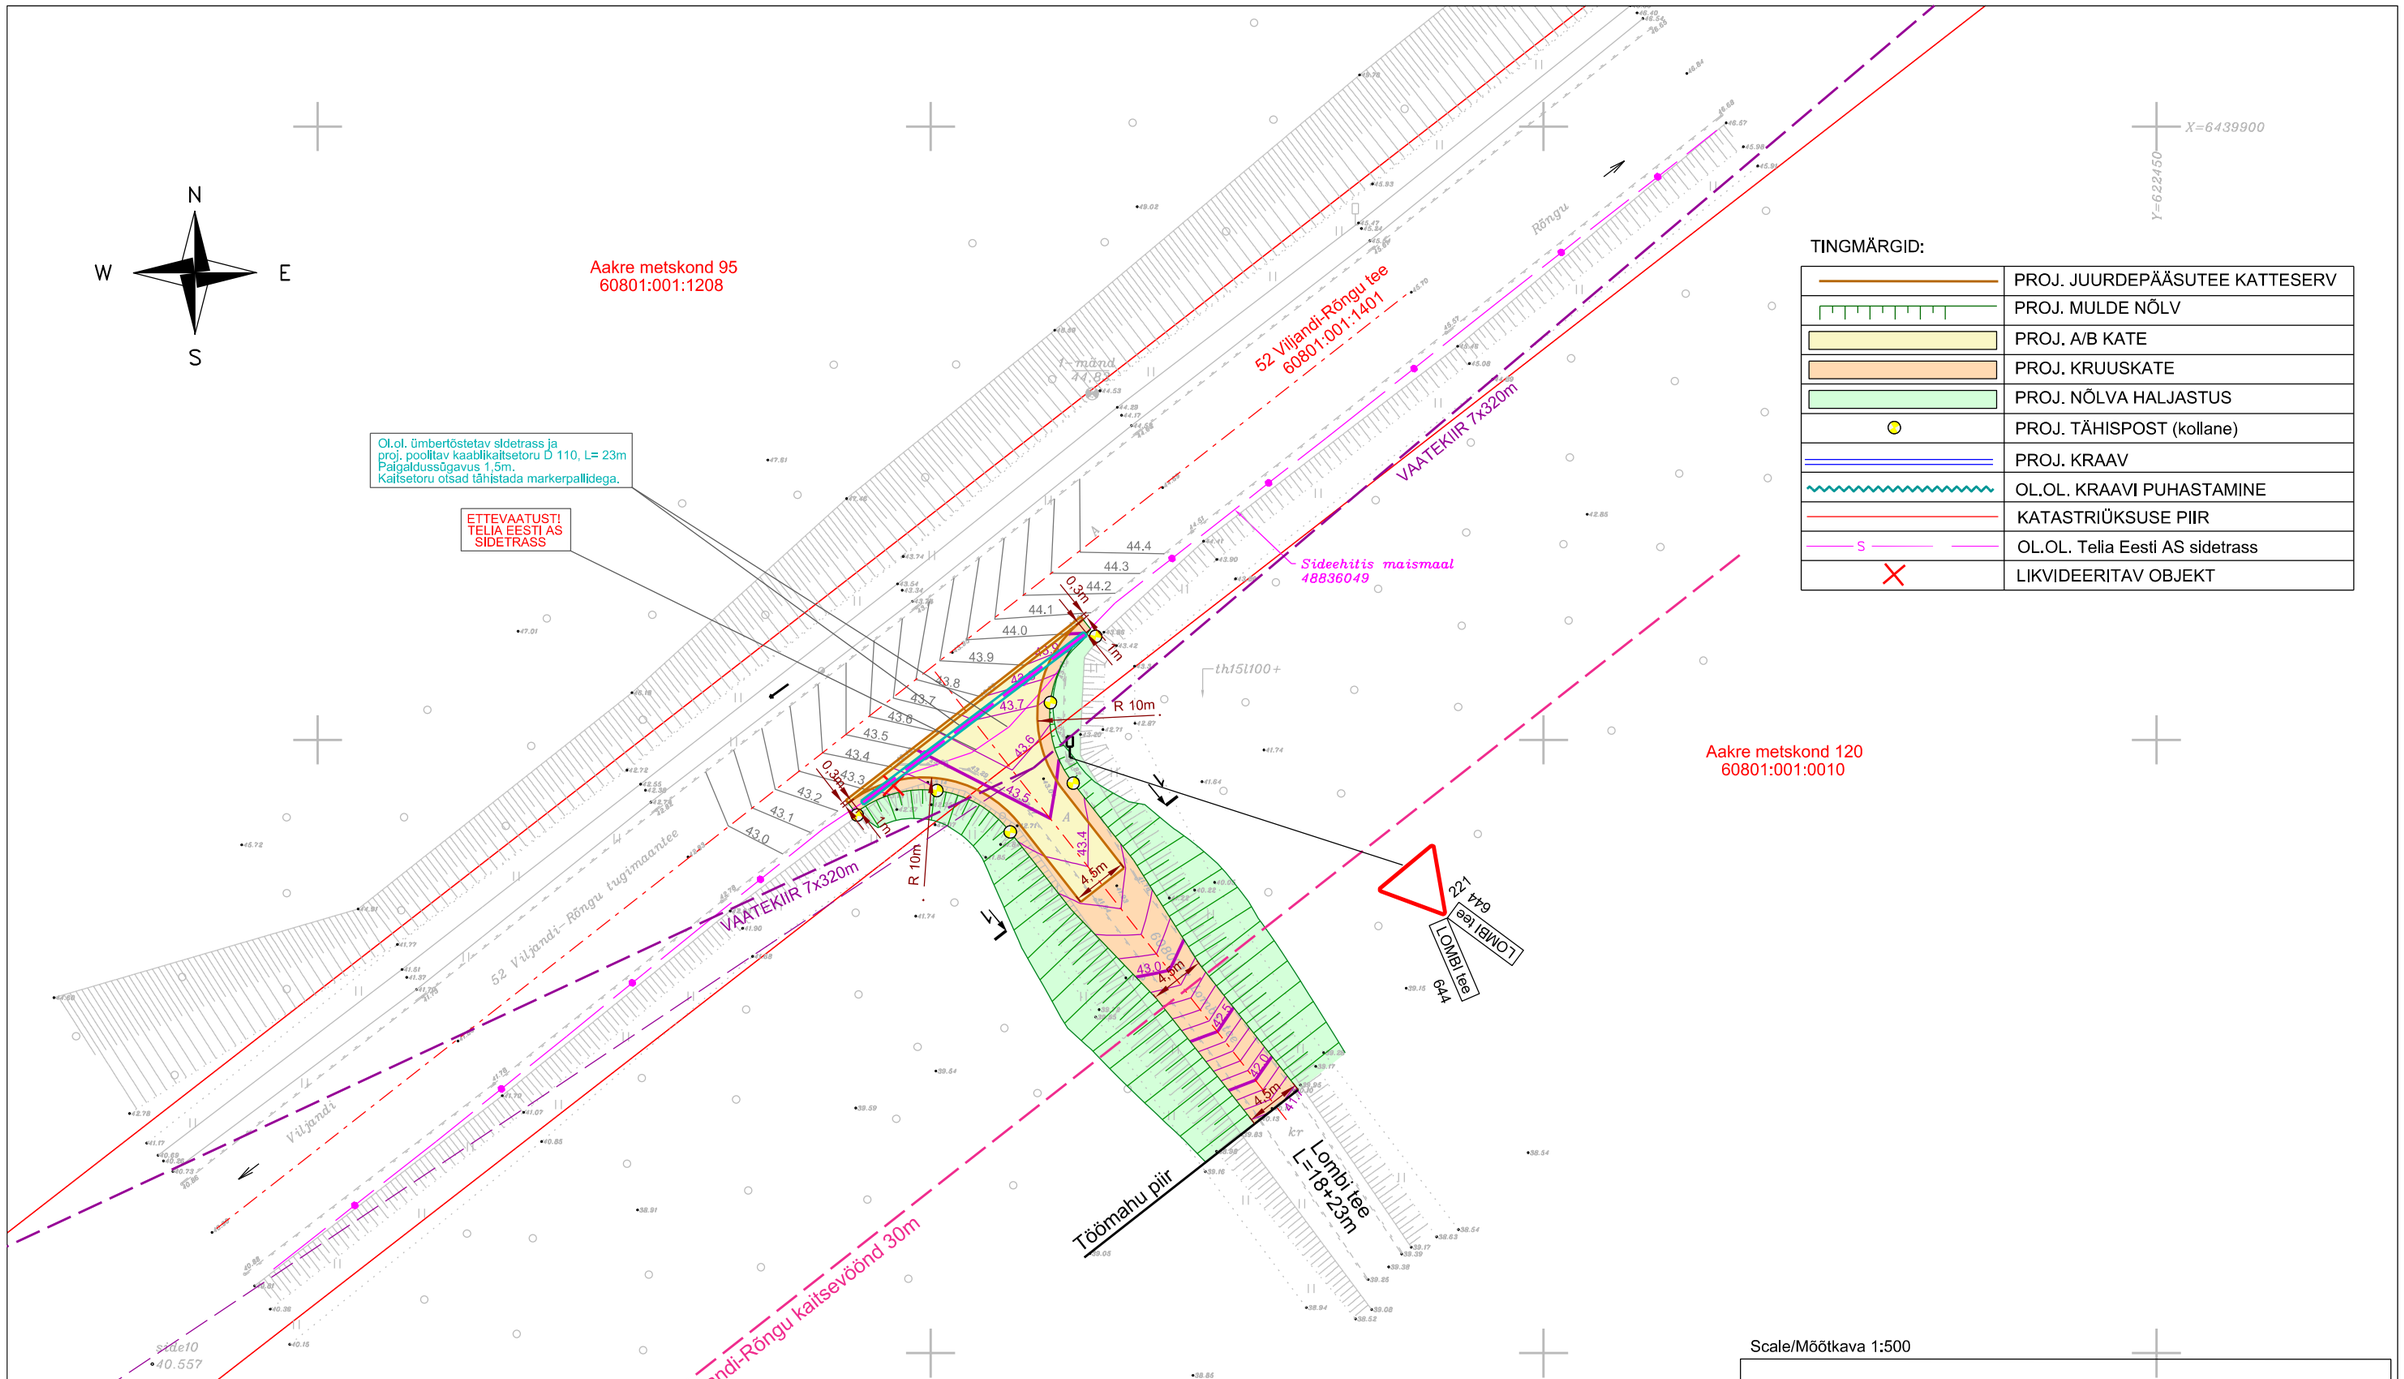

TINGMÄRGID:

	PROJ. JUURDEPÄÄSUTEE KATTESERV
	PROJ. MULDE NÕLV
	PROJ. A/B KATE
	PROJ. KRUUSKATE
	PROJ. NÕLVA HALJASTUS
	PROJ. TÄHISPOST (kollane)
	PROJ. KRAAV
	OL.OL. KRAAVI PUHASTAMINE
	KATASTRIÜKSUSE PIIR
S	OL.OL. Tella Eesti AS sidetrass
	LIKVIDEERITAV OBJEKT

Märkused:
Koordinaadid L-EST 97 süsteemis.
Kõrgused EVRS(EH2000)süsteemis.
Katastripiirid saadud Maa-ametist 02.01.2021 seisuga.
Tehnovõrgu andmed on saadud Telia Eesti AS-i poolt
kohapeal kättenäitamisel 04.02.2021.

Scale/Mõõtkava 1:500

25 20 15 10 5 0 25 [m]

REK Projekt OÜ
REG. nr: 14833287
Aadress: Salu tee 27, Lohkva küla, Luunja vald, 62207
e-mail: info@rekprojekt.ee, tel: 55662152
MATER: MP0322-00, MU0322-00. MTR: EEP004306

Töö nr: 21-02/1 VER nr: V01
Tellija: RMK

Autor:	A. Glazatšev	allkirjastatud digitaalselt
Vast. spets:	A. Glazatšev	allkirjastatud digitaalselt
Geodeet:	T. Ploompuu	allkirjastatud digitaalselt

Töö nimetus: Purtsi Aakre 252 maaparandussüsteemi maaparandusehitiste ning teede rekonstrueerimise ja ehitamise projekt

Joonise nimetus: 52 Viljandi - Rõngu tugimaantee km 47,724 ristumiskoha topo-geodeetiline alusplaan

Kuupäev: 28/01/21 Mõõtkava: M 1:500 Joonise nr: 1

Nr.

Teelahendused OÜ
MTR ELK000135, EEP004085, EPE001377

TELLIJA/CLIENT: REK Projekt OÜ
OBJEKT/OBJECT: Tartu maakond, Elva vald, Purtsi küla, 52 Viljandi-Rõngu tee
LÕIK/SECTION: Mahasõidukoht Lombi teele, km 47,724

PROJ/DESIGNED	ALLKIRI/SIGNATURE	KUUPÄEV/DATE	JOONISE NIMETUS/DRAWING NAME
A. Afanasjev		26.03.2021	Asendiplaan

KONTR/CHECKED	ALLKIRI/SIGNATURE	KUUPÄEV/DATE	PROJ NR/PROJ NO	JOONISE NR/ DRAWING NO	PROJ ETAPP/DESIGN STAGE	MÕÕT/SCALE	REV
J. Jermolovitš		26.03.2021	PP-21-06	1.1	Põhiprojekt	1:500	0