


TINGMÄRGID:


	PROJ. JUURDEPÄÄSUTEE KATTESERV
	PROJ. MULDE NÕLV
	PROJ. KRUUSKATE
	PROJ. NÕLVA HALJASTUS
	PROJ. KRAAV
	OL.OL. KRAAVI PUHASTAMINE
	KATASTRIÜKSUSE PIIR
	LIKVIDEERITAV OBJEKT

Scale/Mõõtkava 1:500

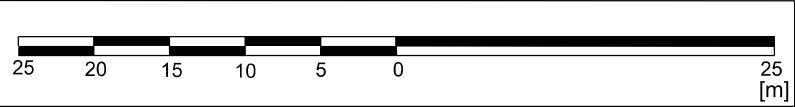

Nr.								
Teelahendused OÜ MTR ELK000135, EEP004085, EPE001377 PROJ/DESIGNED A. Afanasjev KONTR/CHECKED J. Jermoloviš		TELLIJA/CLIENT REK Projekt OÜ						
		OBJEKT/OBJECT Valga maakond, Otepää vald, Plika küla, 23240 Villemisilla-Pajumaa tee						
		LÕIK/SECTION Mahasõidukoht Kurejärve tee, km 3,125						
		ALLKIRI/SIGNATURE 	KUUPÄE/DATE 01.03.2021	JOONISE NIMETUS/DRAWING NAME Asendiplaan				
		ALLKIRI/SIGNATURE 	KUUPÄE/DATE 01.03.2021	PROJ NR/PROJ NO PP-21-06	JOONISE NR/ DRAWING NO 1.4	PROJ ETAPP/DESIGN STAGE Põhiprojekt	MÕÖT/SCALE 1:500	REV 0

Märkused:
Koordinaadid L-EST 97 süsteemis.
Kõrgused EVRS(EH2000)süsteemis.
Katastripiirid saadud Maa-ametist 02.01.2021 seisuga

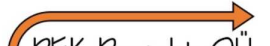		REG. nr: 14833287 Address: Solu tee 27, Lohkva küla, Luunja vald, 62207 e-mail: info@rekprojekt.ee, tel: 55662152 MATER: MP0322-00, MU0322-00. MTR: EEP004306		Töö nr:	21-02/1	VER nr:	V01	
				Tellija:	RMK			
Autor:	A. Glazatšev	allkirjastatud digitaalselt	Töö nimetus: Purtsi Aakre 252 maaparandussüsteemi maaparandusehitiste ning teede rekonstrueerimise ja ehitamise projekt					
Vast. spets:	A. Glazatšev	allkirjastatud digitaalselt						
Geodeet:	T. Ploompuu	allkirjastatud digitaalselt	Joonise nimetus: 23240 Villemisilla-Pajumaa kõrvalmaantee km 3,108-3,179 ristumiskoha topo-geodeetiline alusplaan					
			Kuupäev:	28/01/21	Mõõtkava:	M 1:500	Joonise nr:	4