


Isikliku kasutusõiguse seadmise plaan

IKÕ ala pos nr	Registriosa nr, KV kood	Katastriüksuse tunnus, nimi ja sihtotstarve	Ala pindala (m2)
1	22971950, KV111529	66801:001:1932; Juurdepääsutee lõik 250 transpordimaa	109

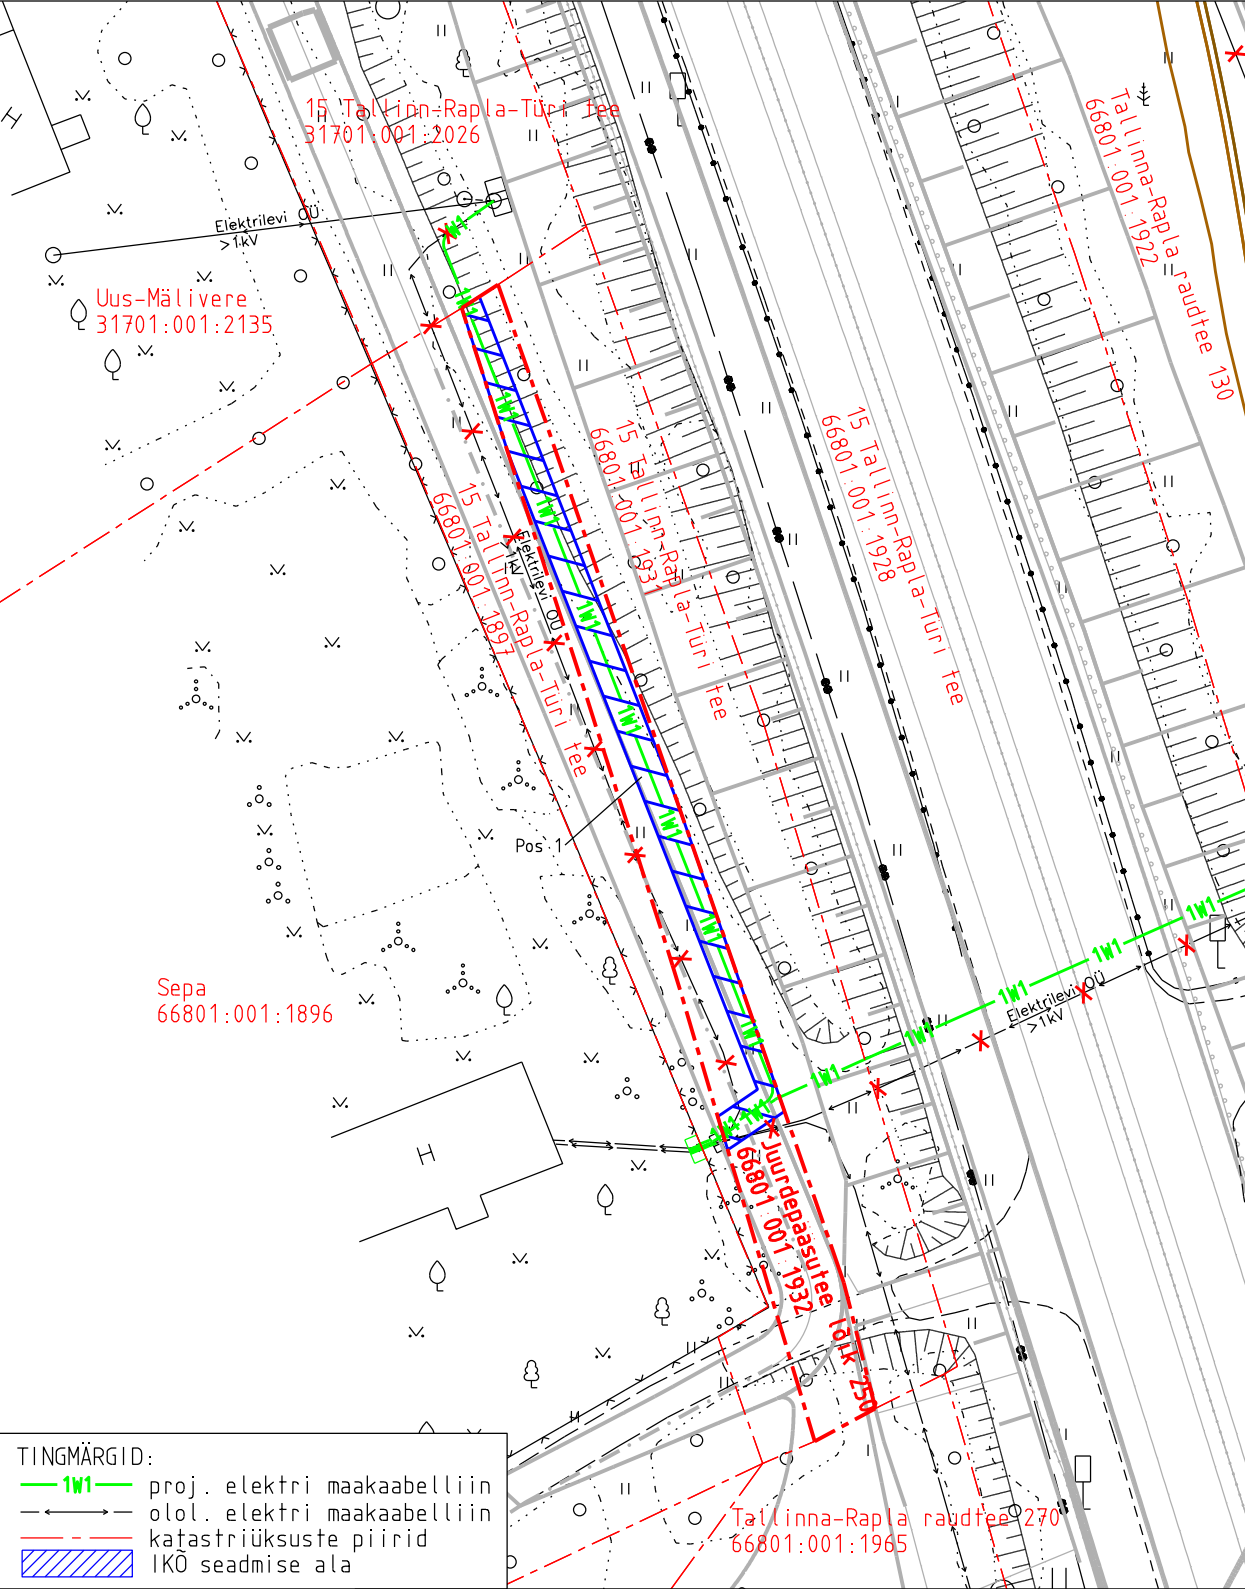

Projekti nimetus Rail Baltica Raplamaa põhitrassi raudteetaristu II etapp (OU1130)				Töö nr OU1130
Projekti koostaja Reaalprojekt OÜ	Plaan koostaja A. Jankovskaja	Mõõtkava 1:500	Leht 1-1	Kuupäev 19.05.2025