


Isikliku kasutusõiguse seadmise plaan

IKÕ ala pos nr	Registriosaja nr, KV kood	Katastriüksuse tunnus, nimi ja sihtotstarve	Ala pindala (m2)
1	11224750, KV7128	66801:001:1928; 15 Tallinn-Rapla-Türi tee transpordimaa	59

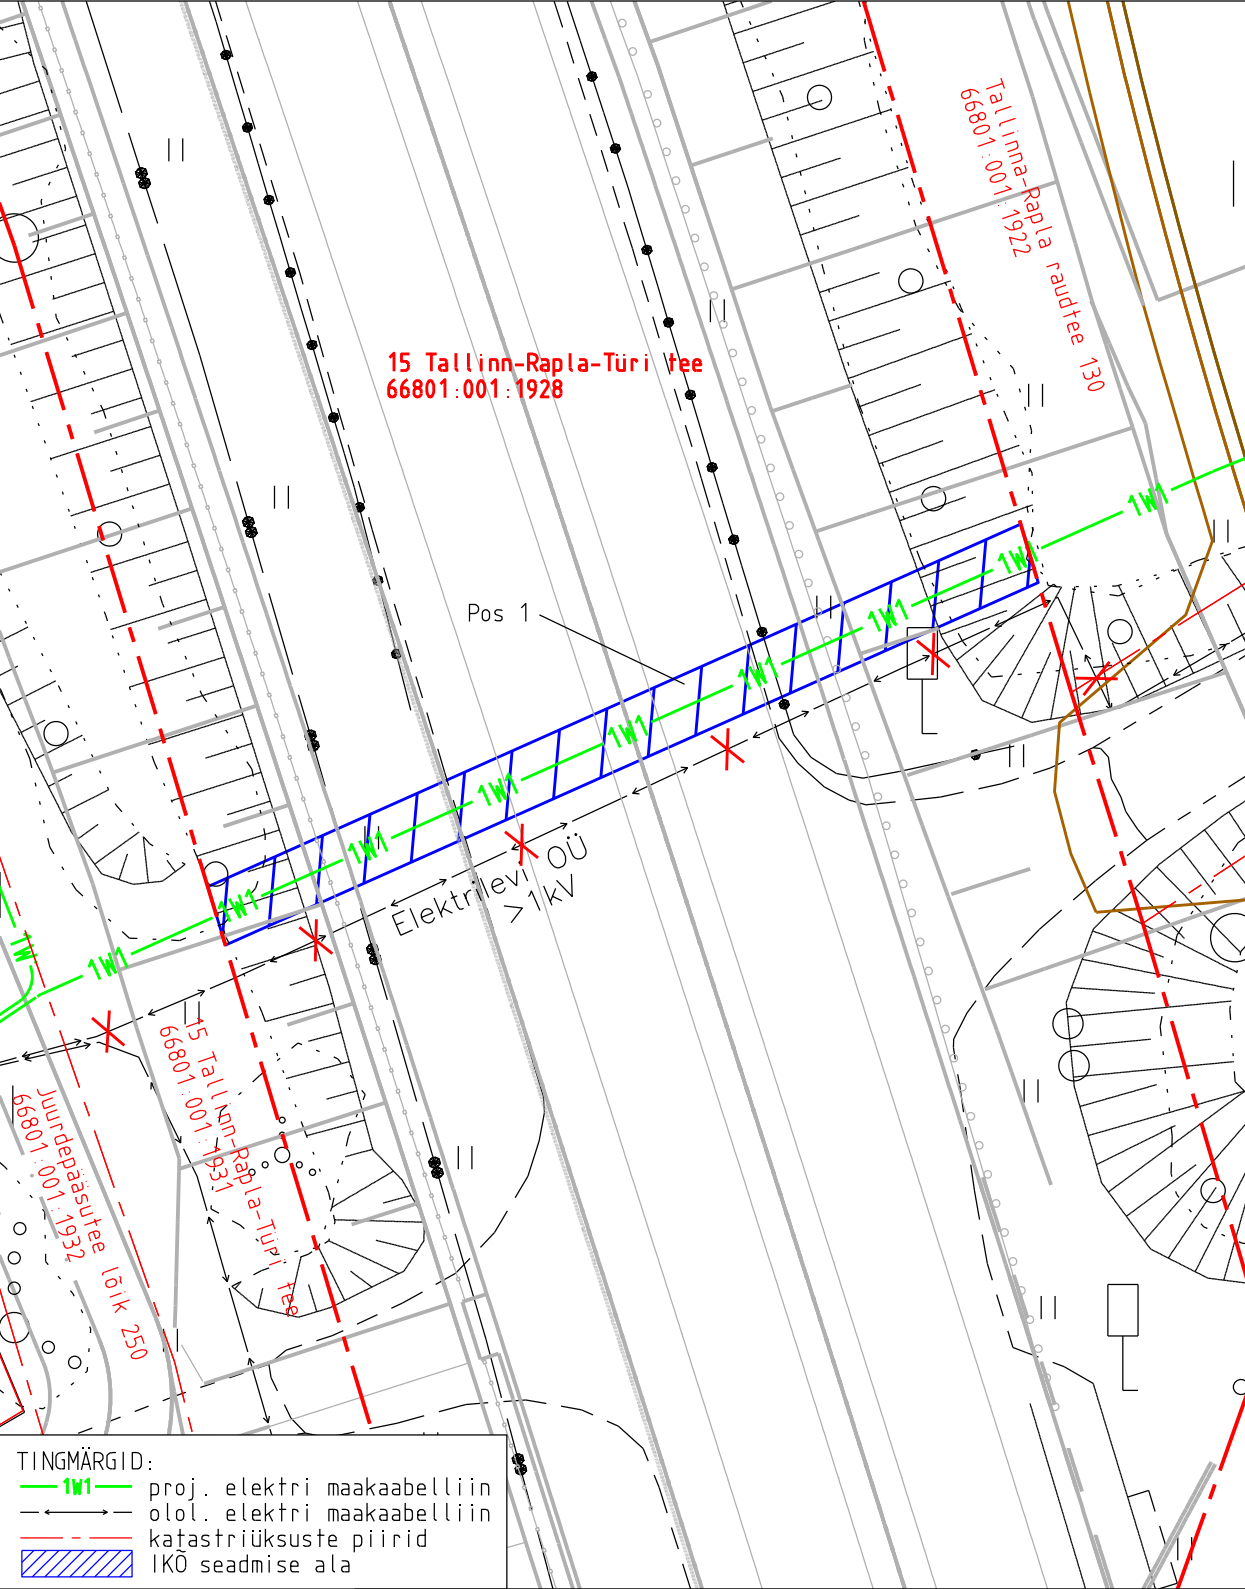

Projekti nimetus				Töö nr
Rail Baltica Raplamaa põhitrassi raudteetaristu II etapp (OU1130)				OU1130
Projekti koostaja	Plaani koostaja	Mõõtkava	Leht	Kuupäev
Reaalprojekt OÜ	A. Jankovskaja	1:250	3-1	19.05.2025